


POZNÁMKA:
1) ZPEVNĚNÉ PLOCHY:.....700,0 M2
2) ZATRAVNĚNÁ PLOCHA:.....590,8 M2

SCHÉMA OPLOCENÍ

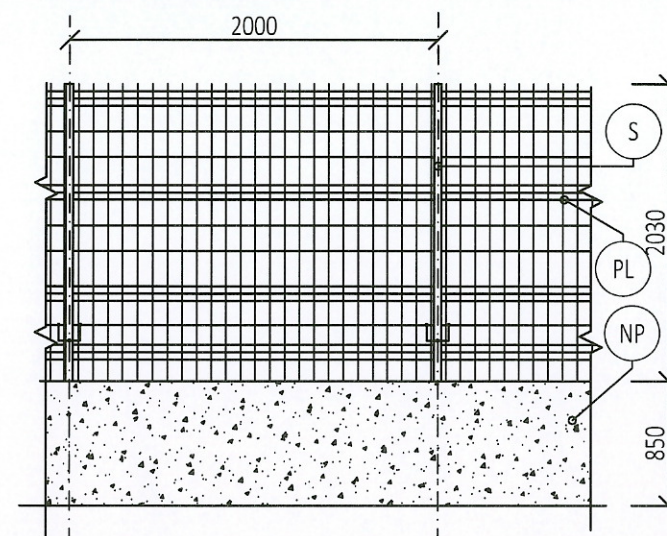

POZNÁMKA:
ČÁST PLOTU U KOMUNIKACE BUDE ODSTRANĚNA, A BUDE
PROVEDENA NOVĚ ZALICOVANÁ S HRANOU MEZI ROZVODNOU
A OBYTNOU ČÁSTÍ
S- PLOTOVÝ SLOUPEK POPLASTOVANÝ, JAKL 60*40*2400mm,
ZELENÝ, KOTVENÝ DO NOVÉ PODEZDÍVKY
PL- PLOTOVÝ PANEL 3D, POZINKOVANÝ, POPLASTOVANÝ, v.2030mm
NP- NOVÁ PODEZDÍVKA
celkové rozměry:
- sloupky budou osazeny po 2000mm
celkový počet sloupků 6

LEGENDA SITUACE



- STÁVAJÍCÍ PLOT DRÁTĚNÝ
- NOVÝ PLOT DRÁTĚNÝ VČETNĚ BRÁNY DLE STANDARDU EON
- NOVÝ PLOT + BRANKA

LEGENDA MATERIÁLŮ


- OBYTNÁ BUDOVA
- BUDOVA TRANSFORMOVNÝ SO 34- stávající část
- BUDOVA TRANSFORMOVNÝ SO 34- stavební úpravy
- ZPEVNĚNÉ PLOCHY
- ODSTRANĚNÉ BETONOVÉ PREFABRIKOVANÉ GARÁŽE
- ZATRAVNĚNÉ PLOCHY

SKLADBA ZPEVNĚNÉ PLOCHY

- BETONOVÁ DLAŽBA ZÁMKOVÁ 100 mm
- DRCENÉ KAMENIVO FR. 4-8mm 40 mm
- DRCENÉ KAMENIVO FR. 16-32 mm 200 mm
- DRCENÉ KAMENIVO FR. 32-63 mm 200 mm
- ŠTĚRKOPÍSEK FR. 0-8 mm 100 mm
- Přehutněný terén, příp. násyp 150 mm

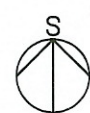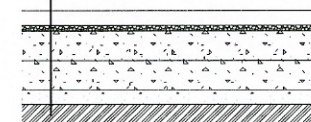

±0,000=ČISTÁ PODLAHA 1.NP

2			
1			
Změna:	Popis změny:	Datum změny:	Změnu provedl:
Vypracoval: Sedláček Aleš	Ojedenatel: E.ON Distribuce a.s.	 Sídlo: Václavské náměstí 846/1 110 Praha 1 50/edisko Brno: Vlářská 953/22 602 00 Brno	
Podpis: [Signature]	F.A.Gerstnera 2151/6		
Kontroloval: Karel Klein	370 01 České Budějovice		
Podpis: [Signature]	Akce: TR 110/22kV- Brno-sever-Klusáčkova	Číslo zakázky:	18-70-001
Schválil: Karel Klein	Záměr stavby číslo 001020002130	Stupeň PD:	DÚR+DSP
Podpis: [Signature]	Objekt: CZD000xx-	Číslo výkresu:	C.1.1.04
Datum: 05/2019	Název dokumentu: SITUACE KOORDINAČNÍ	List: 1	Listů: 1
Měřítko: 1:500	rozvodny 110kV / 22kV	Archivní číslo:	18-70-001-01
Formát: A3	NOVÝ STAV- PLOCHY		