


ŘEZ A-A R22kV - NOVÝ STAV:

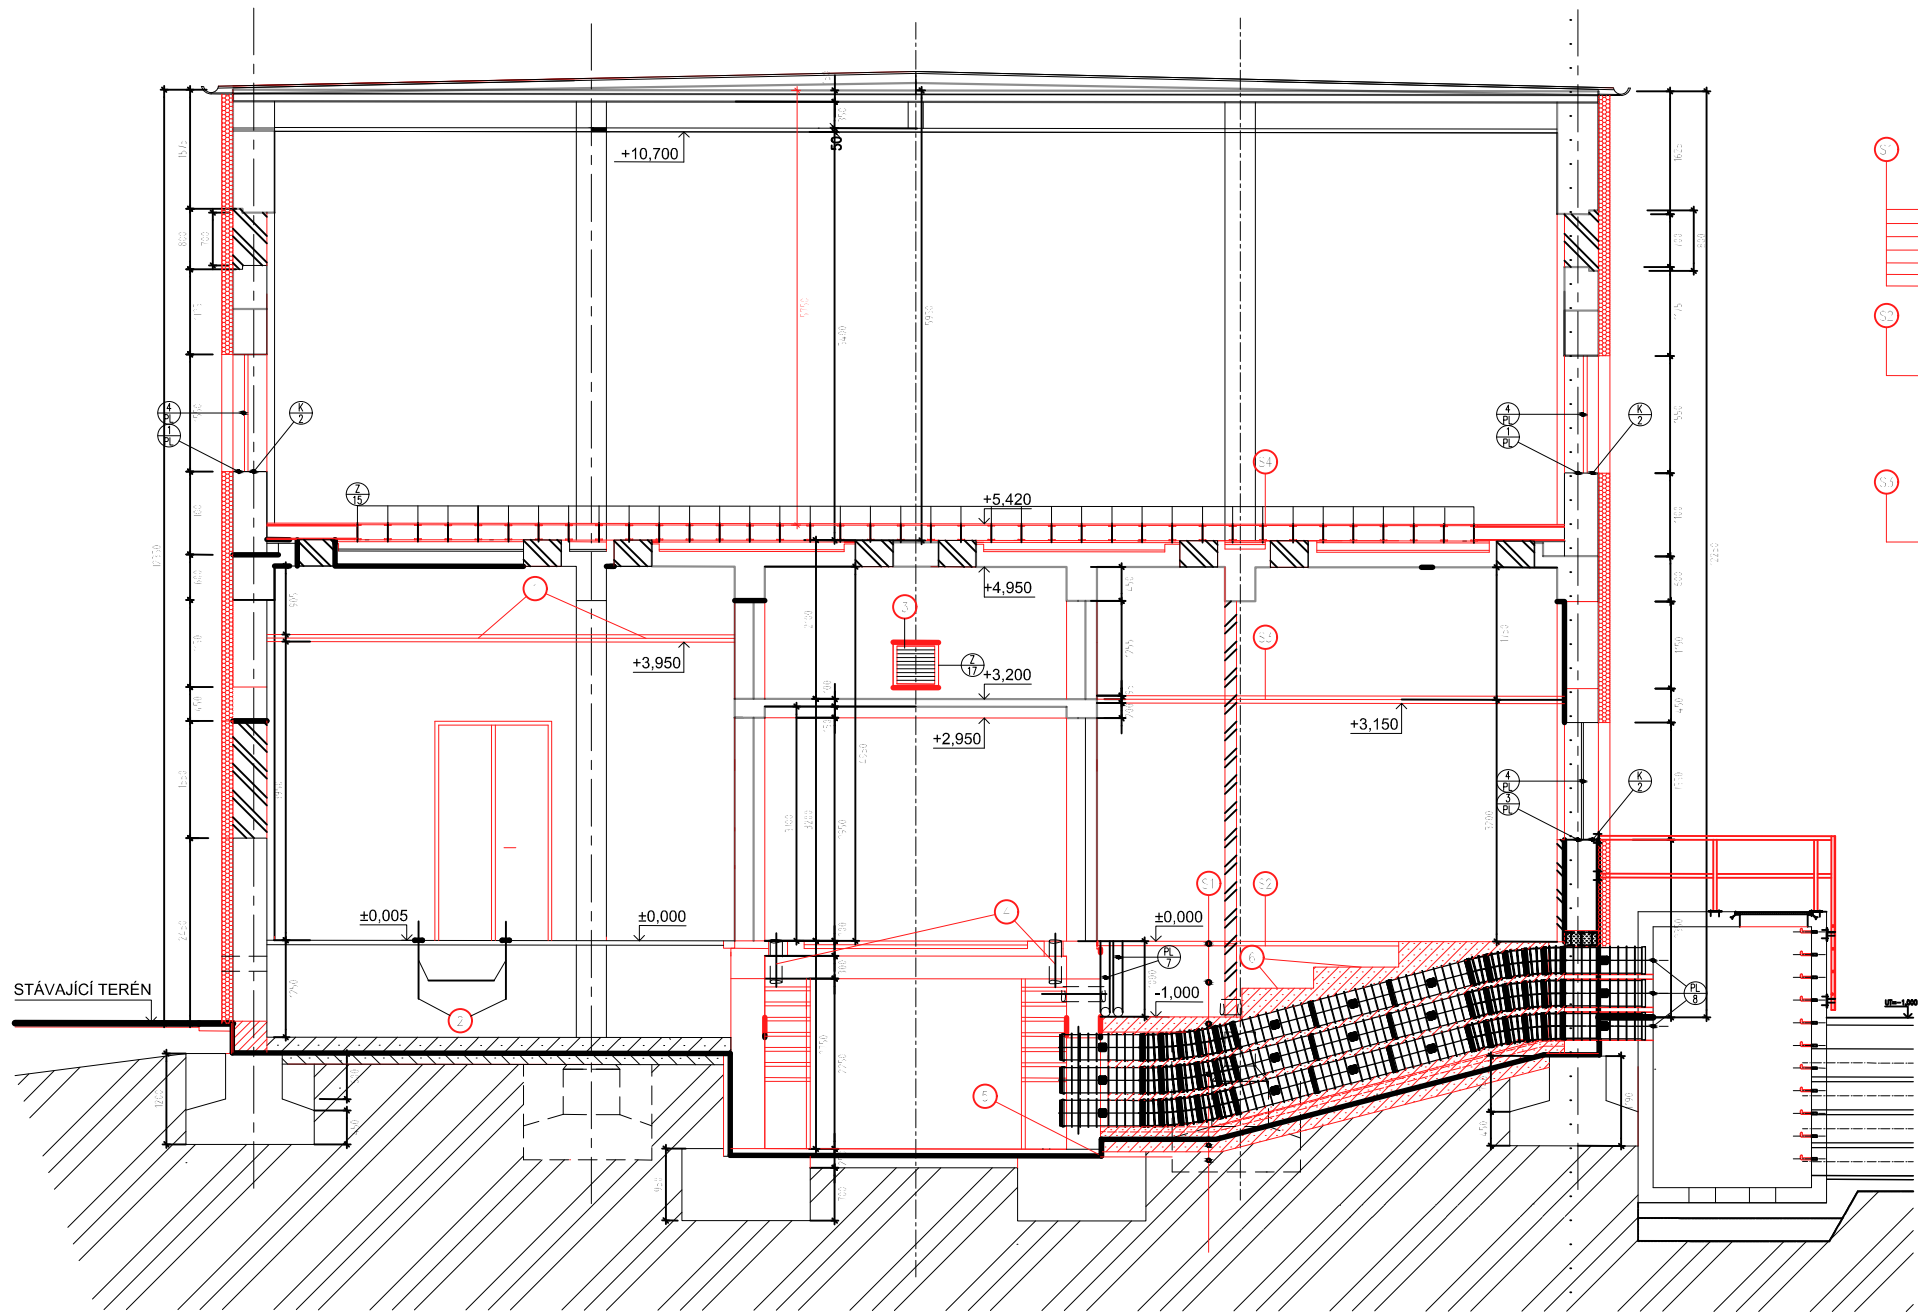

1. ZDVOJENÁ PODLAHA MERO, v. 1000 mm
2. NOSNÁ KONSTRUKCE ZDVOJENÉ PODLAHY
3. ŽELEZOBETONOVÁ DESKA, TL.200MM, B20
4. MULTIKANÁL PRO TECHNOLOGIE, DOBETONOVÁNO C25/30
5. HYDROIZOLACE 2xBITTAGIT
6. BETONOVÁ NAZÁNNÁ NA VÝROVNÁNÍ, TL.150MM, B15
7. STÁVAJÍCÍ TERÉN, PRAVDĚPODOBNÉ NÁSYP
8. ZDVOJENÁ PODLAHA TYP 2
9. PODLAHOVÉ PANELE 600/600 MM
10. TYP6 - NEHORLAVÉ
11. RÁMOVÁ KONSTRUKCE - C PROFILY
12. LIC. PODL. DESEK PVC ELEKTROINSTALCE
13. NOVÝ KAZETOVÝ PODHLED

LEGENDA POZNÁMEK

1. SÁDROKARTONOVÝ ZAVĚŠENÝ PODHLED
2. OSY NOSNÍKŮ R22kV
3. REVIZNÍ VSTUP 600x600 mm
4. OTVORY PRO CHRÁNIČKY, Z PVC DN200, BUDOU PROVEDENY JÁDROVÝM VRTÁNÍM ŽB STĚNY
5. PO ULOŽENÍ STAVEBNĚ UPRAVIT. BUDE PROVEDENO JAKO PROTIPOŽÁRNÍ PŘEPÁŽKA
6. NAPOJENÍ NA STÁVAJÍCÍ HYDROIZOLACI
7. TECHNOLOGICKÁ DOBETONÁVKA
8. DOPLNĚNA BEZPEČNOSTNÍ FOLIE S ODOLNOSTÍ PA
9. DLE ČSN EN 356, NALEPENA NA VNÍŘNÍ STRANU OKEN

LEGENDA MATERIÁLŮ:

1. PŘÍČKY TL. 150 mm Z KERAMICKÝCH TVAROVEK (např. Porotherm 14 P+D)
(např. Porotherm 44 Profi) P15 NA M5
2. ZAZDÍVKA OTVORŮ, DLE TLOUŠTKY STÁVAJÍCÍHO ZDIVA
(např. Porotherm 44 Profi) P15 NA M5
3. NOVÁ ZDVOJENÁ PODLAHA
4. TEPELNÁ IZOLACE Z EPS, tl. 150 mm

D			
C			
B			
A			
INDEX REVIZE	POPIS REVIZE	DATUM	JMÉNO
NÁZEV AKCE	TR Říčov - rek.R110kV, sek.tech., VS, PZTS	Č. STAVBY: 102 0002 780	
STAVEBNÍK	EGD, a.s., LIDICKÁ 1873/36, 602 00 BRNO	Č. OBJ.: 001020003001	
STATUS/STUPEŇ	Dokumentace pro sloučené povolení (DUR+DSP)		
ČÁST	D.1.1 Architektonicko-stavební řešení		
ZHOT. DOKUMENTACE	EGEM s.r.o., Starochodovská 41/68, 149 00 Praha 4		
KONTAKTNÍ OSOBA	Jan Procházka, jan.prochazka@egem.cz, tel.+420 721 380 144		
ARCHIVNÍ ČÍSLO			
ZOD. PROJEKTANT	Ing. Ivan Liřochleeb	DATUM: 04/2023	
VYPRACOVAL	Pavel Jandák	ČÍSLO VÝK/DOK:	
KONTROLOVAL	Ing. Petr Mýřina	D.1.1 b) - 10	
MÍSTO STAVBY	Říčov 32, 674 01 Třebíč	KÓD LOKALITY: R1P	
SO/PS	S030-Technologické budovy	MĚŘÍTKO: M 1:50	
MAJETKOVÁ TŘÍDA	CZD00015	FORMÁT: 8xA4	
DRUH DOKUMENTU	výkres	LIST/CELKEM: 1/1	
NÁZEV DOKUMENTU	ŘEZ A-A'	ARCHIVNÍ ČÍSLO EGD:	