



ZÁKLAD POK-Z3A

4 KUSY

PŮDORYS

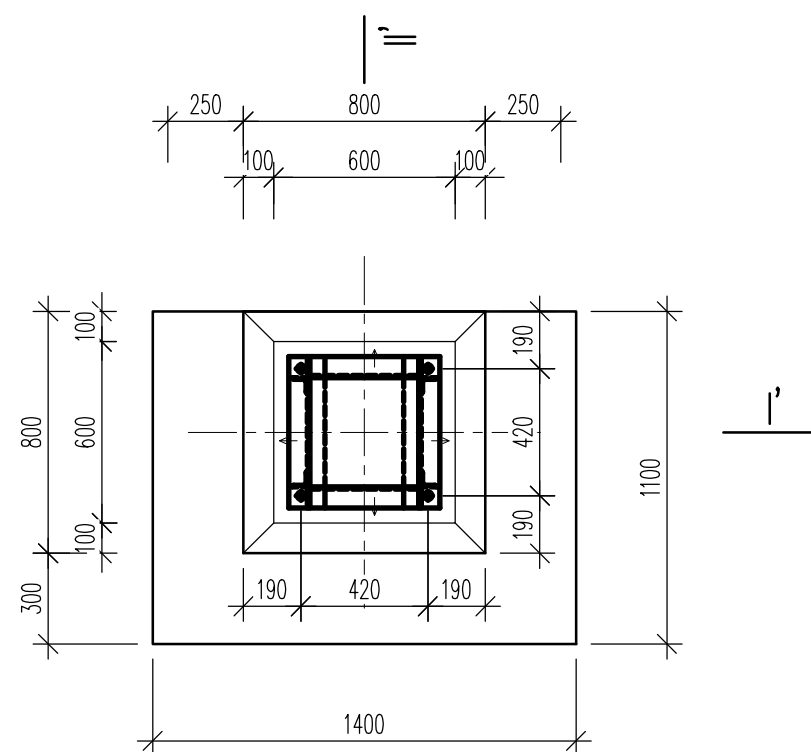


ŘEZ I - I'

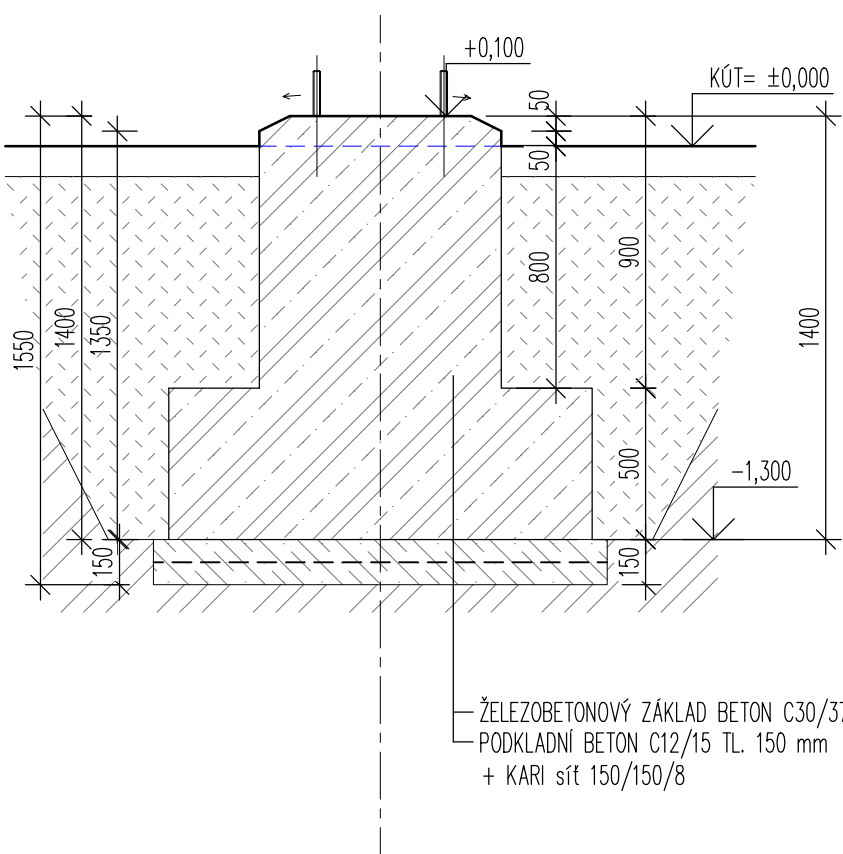

ŽELEZOBETONOVÝ ZÁKLAD BETON C30/37
PODKLADNÍ BETON C12/15 TL. 150 mm
+ KARI síť 150/150/8

ŘEZ II - II'

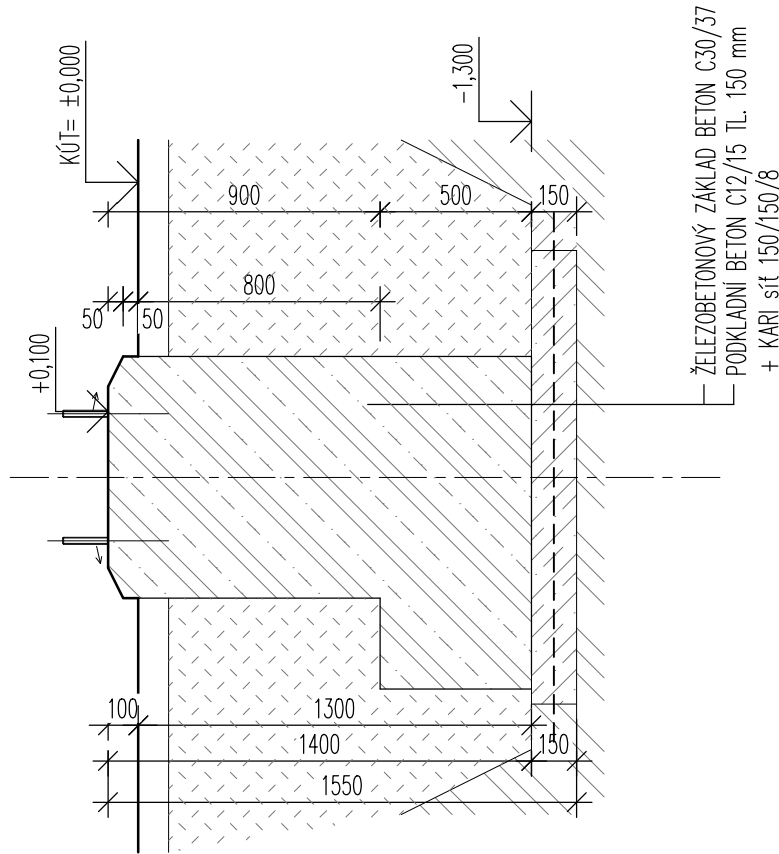

ŽELEZOBETONOVÝ ZÁKLAD BETON C30/37
PODKLADNÍ BETON C12/15 TL. 150 mm
+ KARI síť 150/150/8

POZNÁMKA:
Základové patky prefabrikované
POK bude do základu kotvena pomocí kotevního rámu
U ZP budou chráničky podsypány suchým betonem C12/15
Povrch ZP opatřit ochranným hydrofobním nátěrem např. Sikagard-700 S

AUTORIZACE:

D			
C			
B			
A			
INDEX REVIZE	POPIS REVIZE	DATUM	JMÉNO
NÁZEV AKCE	TR Řípov - rek.R110kV, sek.tech., VS, PZTS	Č. STAVBY: 001020003001	
STAVEBNÍK	EG.D, a.s., LIDICKÁ 1873/36, 602 00 BRNO	Č. OBJ.: 4501656578	
STATUS/STUPEŇ	Dokumentace pro sloučené povolení (DUR+DSP)	eg.d	
ČÁST	D.1.1 Architektonicko-stavební řešení		
ZHOT. DOKUMENTACE	EGEM s.r.o., Starochodovská 41/68, 149 00 Praha 4	EGEM	
KONTAKTNÍ OSOBA	Ing. Čestmír Vášek, cestmir.vasek@egem.cz, tel.:+420 721 363 423		
ARCHIVNÍ ČÍSLO	3EGE 37911		
ZOD. PROJEKTANT	Ing. Ivan Litochleb	DATUM: 04/2023	
VYPRACOVAL	Ing. Ivan Litochleb	ČÍSLO VÝK/DOK:	
KONTROLOVAL	Ing. Petr Mýtina	D1.1b)-40	
MÍSTO STAVBY	Řípov 32, 674 01 Třebíč	KÓD LOKALITY: ŘIP	
SO/PS	S031-Rozvodna 110-stav. část	MĚŘÍTKO: M 1:25	
MAJETKOVÁ TŘÍDA	CZD00016	FORMÁT: 2xA4	
DRUH DOKUMENTU	výkres	LIST/CELKEM: 1/1	
NÁZEV DOKUMENTU	Základ POK Z3A		ARCHIVNÍ ČÍSLO EG.D: