



PŮDORYSNÝ ŘEZ A-A

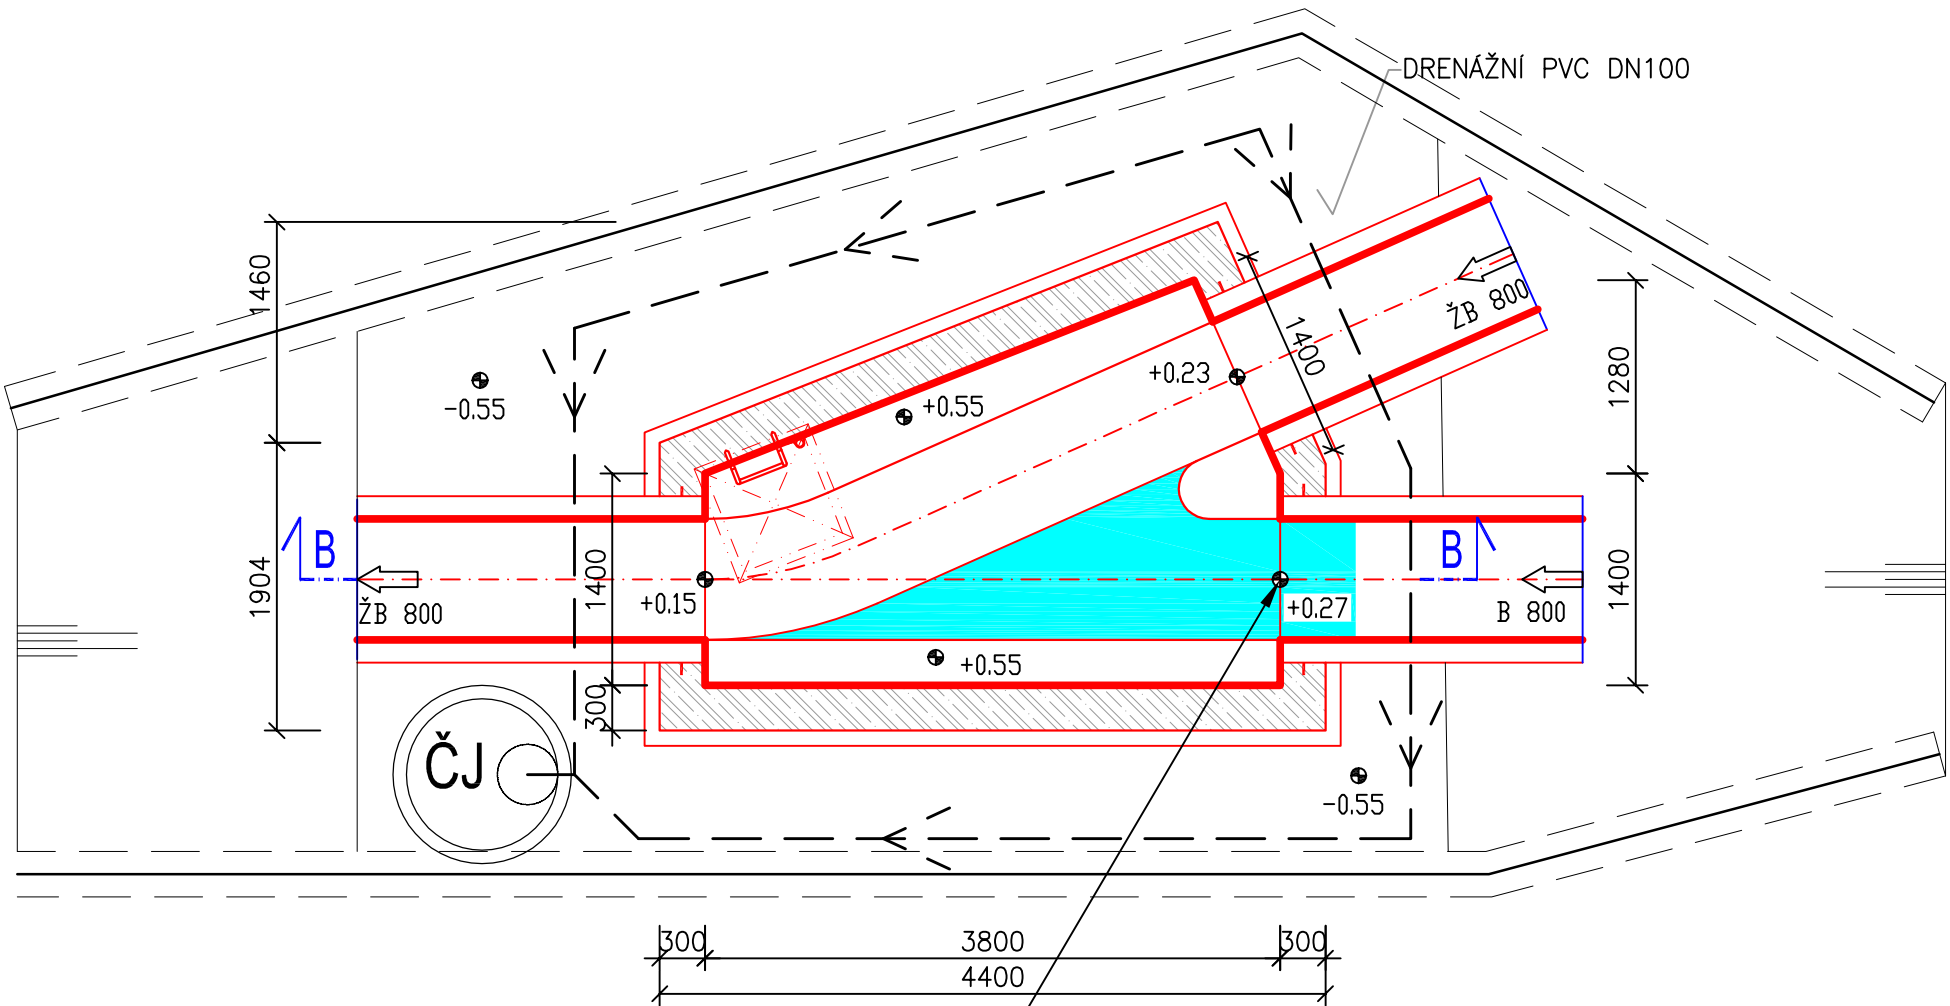

DOČASNÉ PROPOJENÍ STAV. KANALIZACE
(POZDĚJI VODOTĚSNĚ ZASLEPIT VČETNĚ
POVRCHOVÉ ÚPRAVY VNITŘNÍ STĚNY)

SVISLÝ ŘEZ B-B

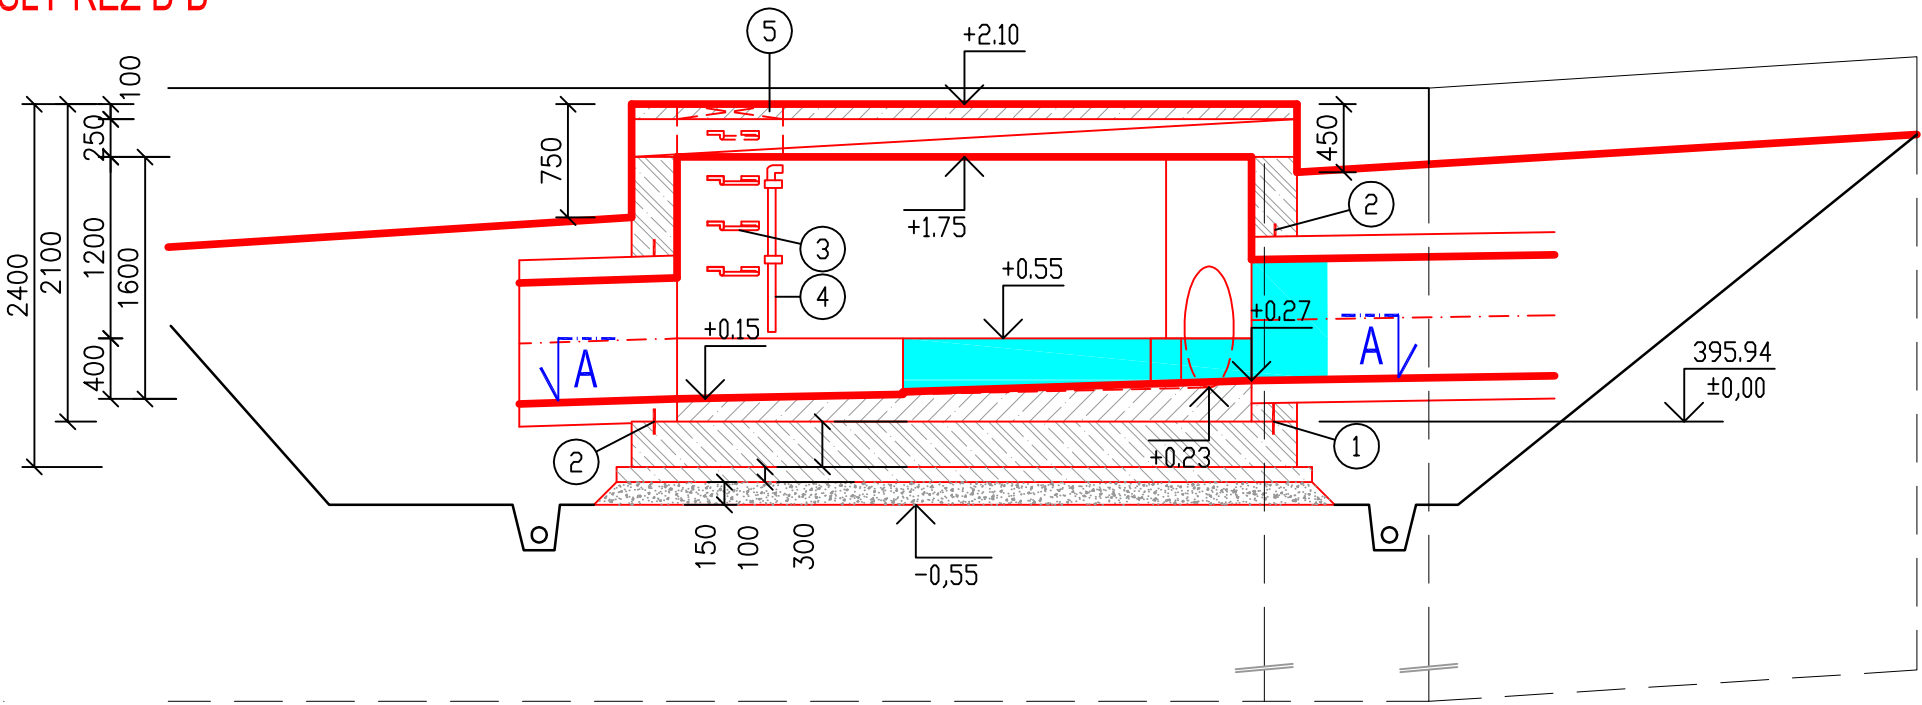

LEGENDA

- LOŽE ZE ŠTĚRKOPÍSKU 0-16 mm, tl. 150 mm
- PODKLADNÍ BETON tl. 100 mm; C12/15 CI 1,0-Dmax22-S3
- DNO, STĚNY tl. 300 mm: MONOLITICKÝ ŽELEZOBETON; C30/37-XC3-XF4-XA1-CI 0,20-Dmax22-S3
- VÝPLŇOVÝ BETON; C30/37-XC3-XA1-XW2-XBSK-CI 1,0-Dmax22-S1(až S3)
- MAZANINA Z BETONU C30/37, tl. 100 mm, NA STROPNÍ DESKU
- STROP tl. 250 mm (STAVENIŠTNÍ PREFABRIKÁTY); C30/37-XC3-XF4-XA1-XBSK-CI 0,20-Dmax22-S3
- VÝPLŇOVÝ BETON; C30/37-XC3-XA1-XW2-XBSK-CI 1,0-Dmax22-S1(až S3) (PROVÉST PO ZRUŠENÍ DOČASNÉHO PROPOJE)
- 1 TĚSNÍCÍ PLECH
- 2 TĚSNÍCÍ BOBTNAVÝ PÁSEK (POTRUBÍ VLOŽENO DO BEDNĚNÍ PŘED BETONÁŽÍ)
- 3 STUPADLO ŠACHTOVÉ VIDLICOVÉ ŽEBŘÍKOVÉ, OCELOVÉ JÁDRO, PE - POVLAK
- 4 VÝSUVNÉ VSTUPNÍ MADLO: OCEL POZINKOVANÁ, TRUBKA ø50x2 mm, VČETNĚ KOTVENÍ, MANIPULAČNÍ DÉLKA 1,15 m
- 5 POKLOP SVĚTLOSTI 700x700 mm, VÝŠKA =70 mm, tř. A15, KOMPOZITNÍ, S ODVĚTRÁVACÍ HLAVICÍ, S PANTEM, UZAMYKATELNÝ

ÚPRAVA POVRCHŮ

VIDITELNÉ PLOCHY
POVRCHY PROVEDENY DLE NÁROKŮ NA POHLEDOVÝ BETON DLE TP ČBS 03 - TR. PB2
POCHŮZNÉ PLOCHY
PŘED ZAVADNUTÍM ZDRSNIT OCELOVÝMI KARTÁČI PRO ZAJIŠTĚNÍ PROTISKLUZNOSTI (BEZ DALŠÍHO NÁTĚRU)
VIDITELNÉ HRANY
PROVEDENY S ÚKOSEM 15x15mm
VNĚJŠÍ SVISLÉ STĚNY POD ÚROVNÍ UPRAVENÉHO TERÉNU
PENETRAČNÍ IMPREGNAČNÍ NÁTĚR VODOODPUDIVÝ JEDNOVRSTVÝ

±0,00 =395,94 m n.m.

D.1
SO 301.2





Jihočeský kraj

Souřadnicový systém S—JTSK, Výškový systém Bpv

Objednatel:

JIHOČESKÝ KRAJ
U ZIMNÍHO STADIONU 1952/2
370 76 ČESKÉ BUDĚJOVICE

| | | |
|---|---|--|
| Ateliér České Budějovice – Čechova 50, 370 01 České Budějovice – tel. 386 303 211, e-mail: mailbox@cb.pragoprojekt.cz, ID datové schránky: 4kfr54 | | |
| Hlavní inženýr projektu: Eva DOSTÁLOVÁ | Ředitel ateliéru České Budějovice: Pavel KAČÍREK | Zhotovitel:  PRAGOPROJEKT, a.s., K Ryšince 1668/16, 147 54 Praha 4 |

| | | | |
|--|--|--|---|
| EKOEKO s.r.o., Senovážné náměstí 1, České Budějovice, PSČ 370 01 | | | |
| Navrhl/vypracoval: Ing. Milan PRŮCHA podpis: | Zodpovědný projektant: Ing. Milan PRŮCHA podpis: | Jednatel společnosti: Ing. Josef SMAŽÍK | Zhotovitel části PD:  |
| Technická kontrola: Ing. Vlastimil HRUBÝ podpis: | | Číslo zakázky: 1674–81 | |

| | | |
|---|---------------|---------------|
| Kraj: JIHOČESKÝ | Čís. zakázky: | 17–307–2 |
| Obec: Č. BUDĚJOVICE, PLANÁ, BORŠOV NAD VLTAVOU, VČELNÁ, ROUDNÉ | Čís. akce: | 17–307 |
| Objednatel: JIHOČESKÝ KRAJ, U Zimního stadionu 1952/2, 370 76 Č. Budějovice | Datum: | 02/2020 |
| Akce: JIŽNÍ TANGENTA ČESKÉ BUDĚJOVICE (km 0,000 - km 2,706), okr. ČB | Formát: | 3x A4 |
| | Měřítko: | 1: 50 |
| | Stupeň: | Souprava: |
| Objekt: SO 301.2 – Přeložka kanalizace v km 0,650–0,900 | PDPS | |
| Příloha: ŠACHTA Š15 – VÝKRES ZAKLÁDÁNÍ A TVARU | Čís. přílohy: | D.1.301.2.08a |