



SITUACE 1 : 5000



LEGENDA :

- Zhušťovací bod
 - Podrobné bodové pole polohové
 - Základní výškové bodové pole
 - Železniční bodové pole
 - Stožár trakčního vedení
- ZhB 216
 - PBPP 837
 - MZ 14-14.1
 - ŽP 506
 - STOŽÁR TV č.37

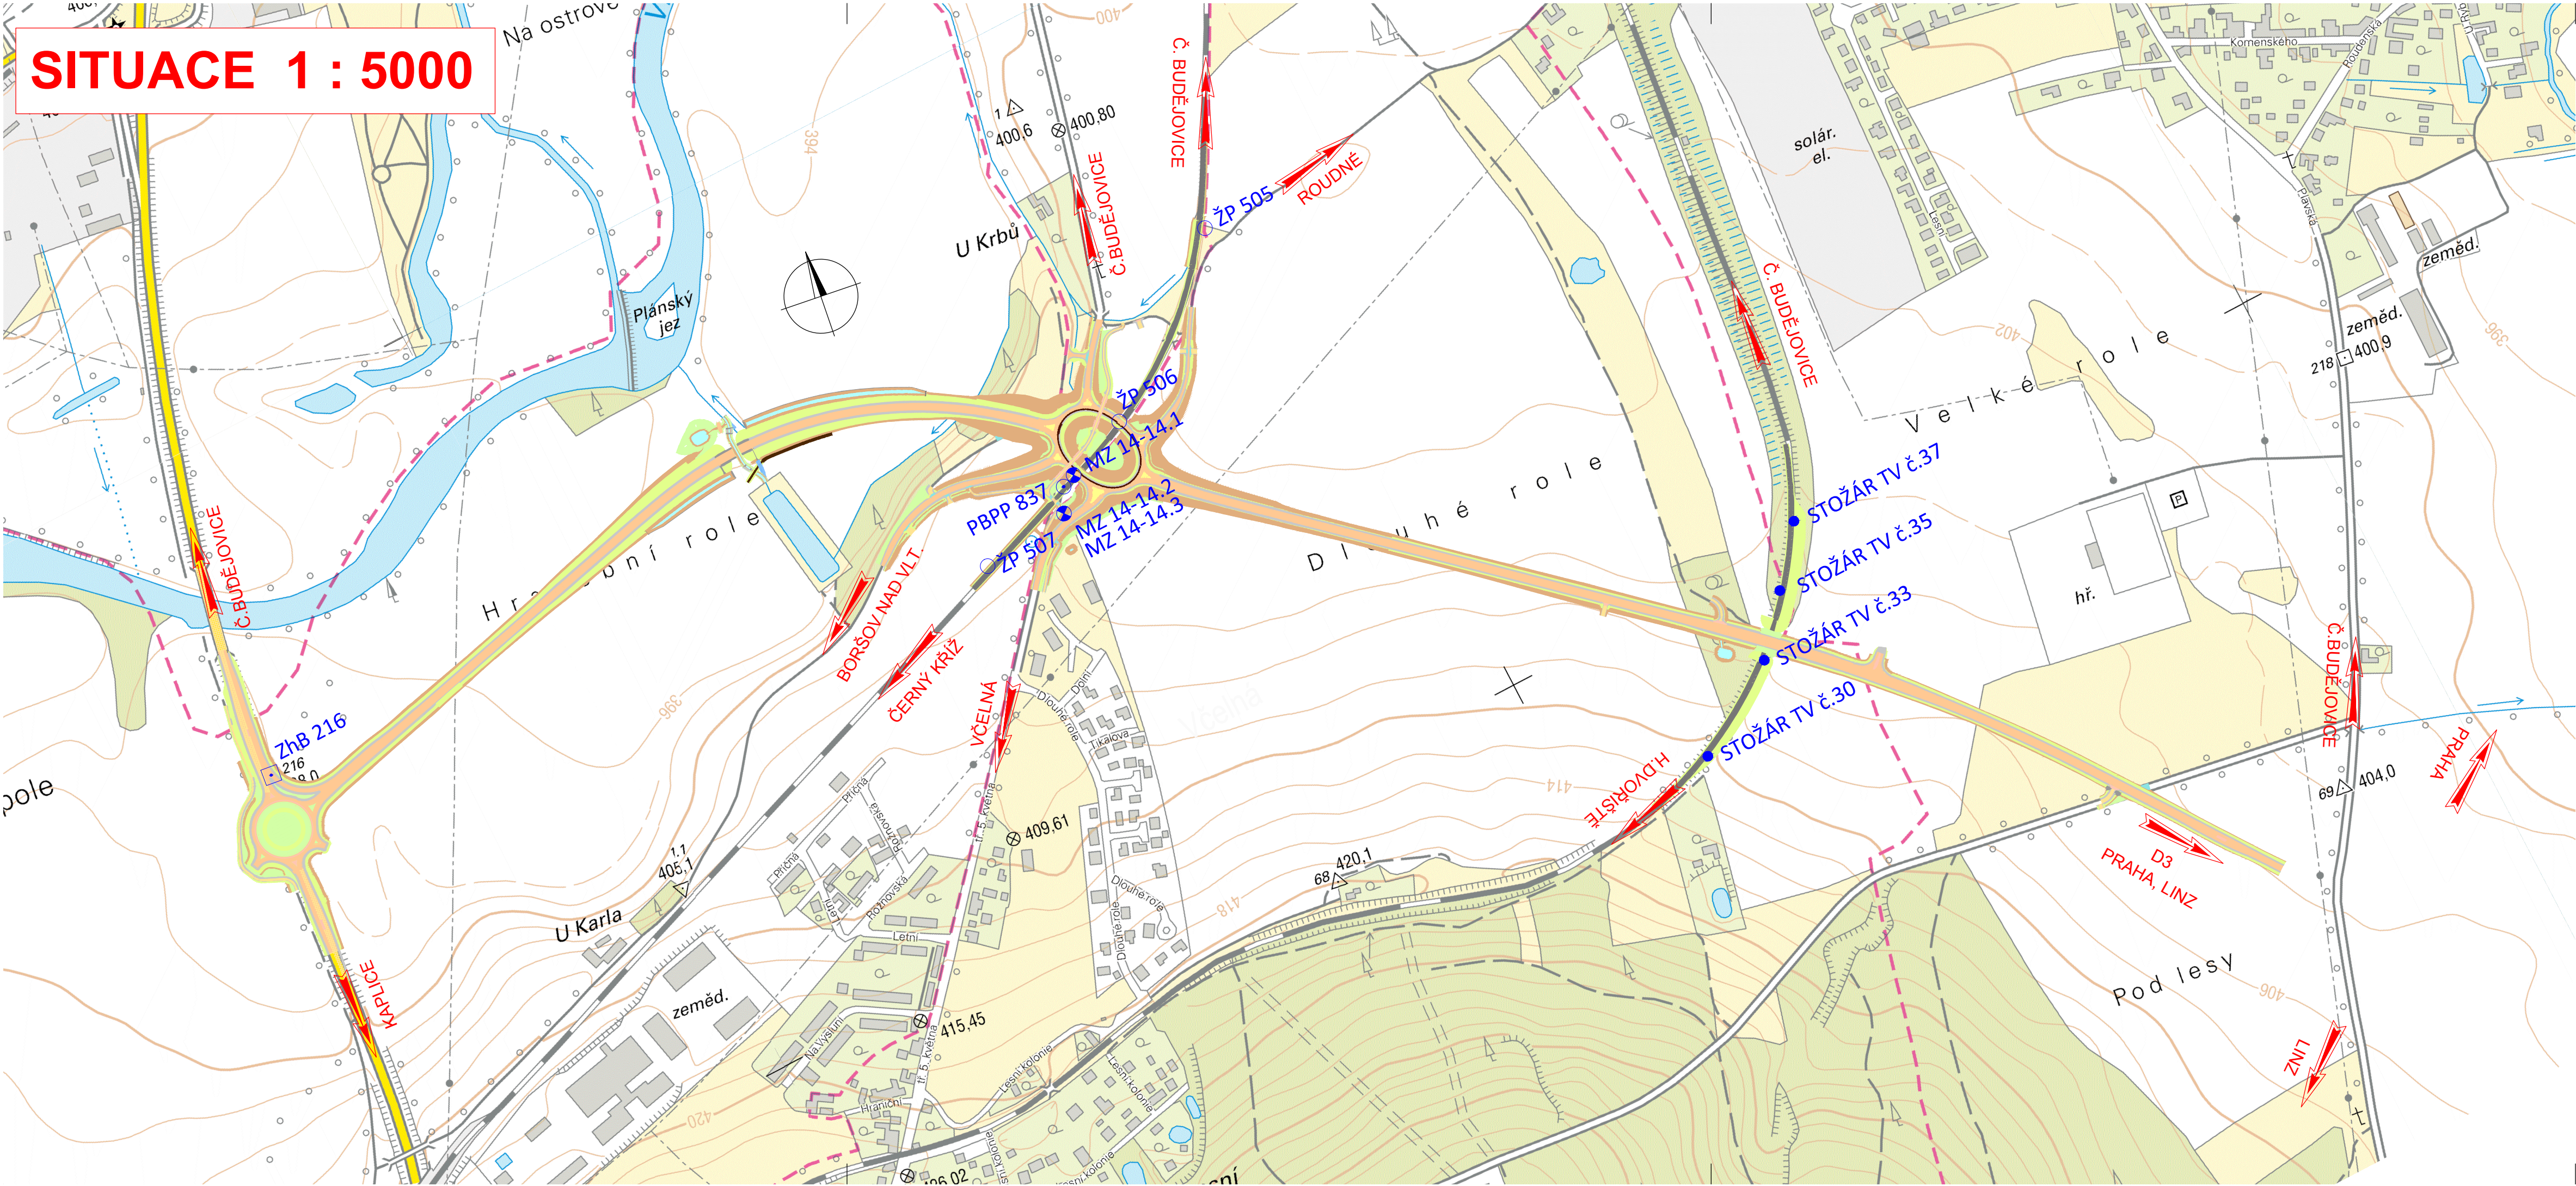

Jihočeský kraj

Souřadnicový systém S–JTSK, Výškový systém Bpv

Objednatel:

JIHOČESKÝ KRAJ
U ZIMNÍHO STADIONU 1952/2
370 76 ČESKÉ BUDĚJOVICE

Ateliér České Budějovice – Čechova 50, 370 01 České Budějovice – tel. 386 303 211, e-mail: mailbox@cb.pragoprojekt.cz, ID datové schránky: 4kifr54		Zhotovitel:	
Navrh/vypracoval: Ing. Jitka HOVORKOVÁ podpis: <i>[Signature]</i>	Zodpovědný projektant: Eva DOSTÁLOVÁ podpis: <i>[Signature]</i>	Ředitel ateliéru České Budějovice: Pavel KAČÍREK	Zhotovitel:
Technická kontrola: Ing. Eva ŠKVAREKOVÁ podpis: <i>[Signature]</i>	Hlavní inženýr projektu: Eva DOSTÁLOVÁ podpis: <i>[Signature]</i>		

Kraj: JIHOČESKÝ	Čís. zakázky: 17–307–2
Obec: Č. BUDĚJOVICE, PLANÁ, BORŠOV NAD VLTAVOU, VČELNÁ, ROUDNÉ	Čís. akce: 17–307
Objednatel: JIHOČESKÝ KRAJ, U Zimního stadionu 1952/2, 370 76 Č. Budějovice	Datum: 02/2020
Akce: JIŽNÍ TANGENTA ČESKÉ BUDĚJOVICE (km 0,000 - km 2,706), okr. ČB	Formát: 4 x A4
Objekt: 5 – DOTČENÉ BODY ZBP APBP	Měřítko: 1:5000
Příloha: SITUACE DOTČENÝCH BODŮ	Stupeň: PDPS
	Čís. přílohy: 5.2