


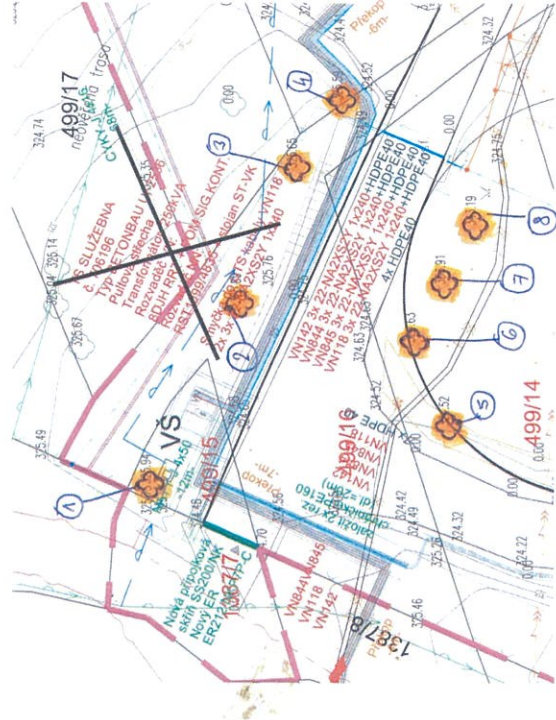



Číslo	OSVOD	specifikace dřeviny
1	85/53	JABLŇ
2	99	JABLŇ
3	X	POKROČILÝ JAB NENÍ
4	145	TRŠEŇ / VÍŠEŇ



5	ARB/153 cm	BOROVICE
6	183 cm	BRIZA
7	148 cm	BRIZA
8	207 cm	BOROVICE



NÁZEV AKCE	TR Blansko – rozš. R110kV, doplnění T103			Č. STAVBY: 1020002620 Č. OBJ.: 4501338395
STAVEBNÍK	EG.D, a.s., Lidická 1873/36, 602 00 Brno			
STATUS/STUPEŇ	DUR+ DSP– dokumentace pro sloučené řízení			
ČÁST	Výkresová část			
ZHOT. DOKUMENTACE	OMEXOM GA Energo s.r.o., Na Střilině 1929/8, 323 00 Pízeň–Bolevec			
KONTAKTNÍ OSOBA	Ing. Matuška Marcel, marcel.matuska@gaenergo.cz			
ARCHIVNÍ ČÍSLO	505020100501–006			
ZOD. PROJEKTANT	Ing. Zuzana Lidnerová			DATUM: 02/2021
VYPRACOVAL	Karel Glazer			ČÍSLO VÝKRESU: –
KONTROLOVAL	Novotný Jaromír			
MÍSTO STAVBY	TR 110/22 KV BLANSKO, Brněnská, 678 01 Blansko			MĚŘÍTKO: M 1:500
SO/PS	Společná část			FORMÁT: 2x A4
MAJETKOVÁ TŘÍDA	Společná část			KÓD LOKALITY: BK
DRUH DOKUMENTU	SITUACE			ARCHIVNÍ ČÍSLO: –
NÁZEV DOKUMENTU	Kácení zeleně – výřez z Koordinační situace			