

LEGENDA EL. VEDENÍ

- venkovní vedení VN - kmen - projektované
- venkovní vedení VN - odbočka - projektované
- trasa uzemnění
- vedení NN stávající
- vedení VN stávající

LEGENDA INŽENÝRSKÝCH SÍTÍ

- rozvod vody
- kanalizace-stoka
- plyn středotlak
- slaboproud
- veřejné osvětlení

LEGENDA EL. PRVKŮ


- betonový sloup
- dvojitý betonový sloup
- dřevěný sloup s patkou
- dvojitý dřevěný sloup s patkou
- dvojitý dřevěný sloup s patkou Áčko
- přilhradový sloup
- přípojková skříň
- rozpojovací skříň
- sloupová trafostanice
- zděná trafostanice
- úsekový odpojovač
- uzemnění
- kotva,vzpěra
- střešní
- konzola

Proudová soustava : VN - 3-50Hz, 22 000 V  
NN - 3PEN-S0Hz, 230/400 V  
Ochrana před nebezpečným dotykem neživých částí:  
VN - zemněním - IT  
NN - automatickým odpojením od zdroje TN-C

Stávající zařízení VN a NN je značeno fialovou barvou.  
Nové zařízení VN je značeno červenou barvou.

VYPRACOVAL:	VOJTĚCH KUČABA	ZODP.V. PROJEKTANT:	VOJTĚCH KUČABA
MÍSTO STAVBY:	Prušánky, N.Ves, Mikučice, Lužice		STUPEŇ PD: SP + REAL
STAVEBNÍK:	EG.D, a.s., Lidická 1873/36, Černá pole, 602 00 Brno		
NÁZEV STAVBY:	VN35 obnova kménového vedení p.b. 55-132		
OBSAH VÝKRESU:	SITUACE		
ČÍSLO STAVBY E.ON :	1040020876	ARCHIVNÍ ČÍSLO:	2022002
DATUM:	03/2022	FORMÁT:	4xA4
MĚŘÍTKO:	1 : 1000	ČÍSLO VÝKRESU:	C.02a





22 000 V  
50Hz, 230/400 V  
výškou nadmořskou  
pojemní od zdroje TN-C

Stávající zařízení VN a NN je značeno fialovou barvou.  
Nové zařízení VN je značeno červenou barvou.

ČÁBA	ZODPOV. PROJEKTANT:	VOJTĚCH KUČABA
š, Mikulčice, Lužice	STUPEŇ PD:	SP + REAL
ý, Lidická 1873/36, Černá pole, 602 00 Brno	ČÍSLO STAVBY E.ON :	1040020876
enového vedení p.b. 55-132	ARCHIVNÍ ČÍSLO:	2022002
	DATUM:	03/2022
	FORMÁT:	4xA4
SITUACE	MĚŘÍTKO:	1 : 1000
	ČÍSLO VÝKRESU:	C.02a

### LEGENDA EL. VEDENÍ

- venkovní vedení VN - kmen - projektované
- venkovní vedení VN - odbočka - projektované
- trasa uzemnění
- vedení NN stávající
- vedení VN stávající

### LEGENDA INŽENÝRSKÝCH SÍTÍ

- rozvod vody
- kanalizace-stoka
- plyn středotlak
- slaboproud
- veřejné osvětlení

### LEGENDA EL. PRVKŮ


- betonový sloup
- dvojitý betonový sloup
- dřevěný sloup s patkou
- dvojitý dřevěný sloup s patkou
- dvojitý dřevěný sloup s patkou Ačko
- příhradový sloup
- připojková skříň
- rozpojovací skříň
- sloupová trafostanice
- zděná trafostanice
- úsekový odpojovač
- uzemnění
- kotva, vzpěra
- střešní
- konzola

Provdová soustava : VN - 3-50Hz, 22 000 V  
NN - 3PEN-50Hz, 230/400 V  
Ochrana před nebezpečným dotykem neživých částí:  
VN - zemněním - IT  
NN - automatickým odpojením od zdroje TN-C

Stávající zařízení VN a NN je značeno fialovou barvou.  
Nové zařízení VN je značeno červenou barvou.

VYPRACOVAL:	VOJTĚCH KUČABA	ZODPOV. PROJEKTANT:	VOJTĚCH KUČABA
MÍSTO STAVBY:	Prušánky, N. Ves, Mikulčice, Lužice	STUPEŇ PD:	SP + REAL
STAVEBNÍK:	EG.D, a.s., Lidická 1873/36, Černá pole, 602 00 Brno	ČÍSLO STAVBY E.ON :	1040020876
NAZEV STAVBY:	VN35 obnova kmenového vedení p.b. 55-132	ARCHIVNÍ ČÍSLO:	2022002
OBSAH VÝKRESU:	SITUACE	DATUM:	03/2022
		FORMÁT:	4xA4
		MĚŘÍTKO:	1 : 1000
		ČÍSLO VÝKRESU:	C.02b





Hz, 22 000 V  
50Hz, 230/400 V  
výkrem neživých částí:  
pojením od zdroje TN-C

Stávající zařízení VN a NN je značeno fialovou barvou.  
Nové zařízení VN je značeno červenou barvou.

KUČABA	ZODPOV. PROJEKTANT:	VOJTECH KUČABA
s, Mikulčice, Lužice	STUPEŇ PD:	SP + REAL
Lidická 1873/36, Černá pole, 602 00 Brno	ČÍSLO STAVBY E.ON:	1040020876
enového vedení p.b. 55-132	ARCHIVNÍ ČÍSLO:	2022002
	DATUM:	03/2022
	FORMÁT:	4x A4
SITUACE	MĚŘÍTKO:	1 : 1000
	ČÍSLO VÝKRESU:	C.02b

### LEGENDA EL. VEDENÍ

- venkovní vedení VN - kmen - projektované
- venkovní vedení VN - odbočka - projektované
- trasa uzemnění
- vedení NN stávající
- vedení VN stávající

### LEGENDA INŽENÝRSKÝCH SÍTÍ

- rozvod vody
- kanalizace-stoka
- plyn středotlak
- slaboproud
- veřejné osvětlení
- produktovody společnosti MMD

### LEGENDA EL. PRVKŮ

- betonový sloup
- dvojitý betonový sloup
- dřevěný sloup s patkou
- dvojitý dřevěný sloup s patkou
- dvojitý dřevěný sloup s patkou Áčko
- přilhradový sloup
- připojovací skříň
- rozpojovací skříň
- sloupová trafostanice
- zděná trafostanice
- úsekový odpojovač
- uzemnění
- kotva, vzpěra
- střešní
- konzola

Provdavá soustava : VN - 3-50Hz, 22 000 V  
NN - 3PEN-50Hz, 230/400 V  
Ochrana před nebezpečným dotykem neživých částí:  
VN - uzemnění - IT  
NN - automatickým odpojením od zdroje TN-C


Stávající zařízení VN a NN je značeno fialovou barvou.  
Nové zařízení VN je značeno červenou barvou.

VYPRACOVAL:	VOJTECH KUČABA	ZODPOV. PROJEKTANT:	VOJTECH KUČABA
MÍSTO STAVBY:	Průšánky, N.Ves, Mikulčice, Lužice	STUPEŇ PD:	SP + REAL
STAVEBNÍK:	EG.D, a.s., Lidická 1873/36, Černá pole, 602 00 Brno	ČÍSLO STAVBY E.ON:	1040020876
NAZEV STAVBY:	VN35 obnova kmenového vedení p.b. 55-132	ARCHIVNÍ ČÍSLO:	2022002
OBSAH VÝKRESU:	SITUACE	DATUM:	03/2022
		FORMÁT:	4x A4
		MĚŘÍTKO:	1 : 1000
		ČÍSLO VÝKRESU:	C.02c









DIKTANT: VOJTĚCH KUČABA

STUPEŇ PD: SP + REAL

pole, 602 00 Brno

**KUČABA**  
ENERGOMONTÁŽE

HODONÍN  
KUČABA ENERGO MONTÁŽE  
HODONÍN s.r.o.  
695 01 HODONÍN, KASÁRENSKÁ 4

ČÍSLO STAVBY E.ON: 1040020876

ARCHIVNÍ ČÍSLO: 2022002

DATUM: 03/2022

FORMÁT: 4xA4

MĚŘÍTKO: 1:1000

ČÍSLO VÝKRESU: C.02e

p.b. 55-132

Stávající zařízení VN a NN je značeno fialovou barvou.  
Nové zařízení VN je značeno červenou barvou.

LEGENDA EL. VEDENÍ

- venkovní vedení VN - kmen - projektované
- venkovní vedení VN - odbočka - projektované
- trasa uzemnění
- vedení NN stávající
- vedení VN stávající

LEGENDA INŽENÝRSKÝCH SÍTÍ

- rozvod vody
- kanalizace-stoka
- plyn středotlak
- slaboproud
- veřejné osvětlení
- produktovody společnosti MMD

LEGENDA EL. PRVKŮ

- betonový sloup
- dvojitý betonový sloup
- dřevěný sloup s patkou
- dvojitý dřevěný sloup s patkou
- dvojitý dřevěný sloup s patkou Áčko
- přilhradový sloup
- přípojková skříň
- rozpojovací skříň
- sloupová trafostanice
- zděná trafostanice
- úsekový odpojovač
- uzemnění
- kotva,vzpěra
- střešní
- konzola

Proudová soustava : VN - 3-50Hz, 22 000 V  
NN - 3PEN-S0V2Z, 230/400 V  
Ochrana před nebezpečným dotykem neživých částí:  
VN - zemněním - IT  
NN - automatickým odpojením od zdroje TN-C

Stávající zařízení VN a NN je značeno fialovou barvou.  
Nové zařízení VN je značeno červenou barvou.

VYPRACOVAL:	VOJTĚCH KUČABA	ZODPOV. PROJEKTANT:	VOJTĚCH KUČABA
MÍSTO STAVBY:	Průšánky,N.Ves,Mikulčice, Lužice	STUPEŇ PD:	SP + REAL
STAVEBNÍK:	EG.D, a.s., Lídická 1873/36, Černá pole, 602 00 Brno		
NAZEV STAVBY:	VN35 obnova kmenového vedení p.b. 55-132		
OBSAH VÝKRESU:	SITUACE		
ČÍSLO STAVBY E.ON :	1040020876	ARCHIVNÍ ČÍSLO:	2022002
DATUM:	03/2022	FORMÁT:	4xA4
MĚŘÍTKO:	1 : 1000	ČÍSLO VÝKRESU:	C.02e