



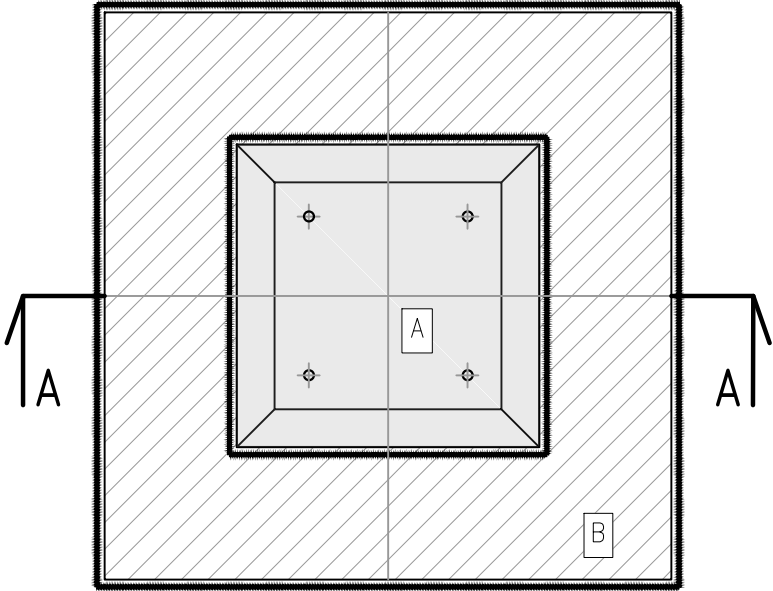

POVRCHOVÁ ÚPRAVA PATEK ZP
PŮDORYS, M 1:20

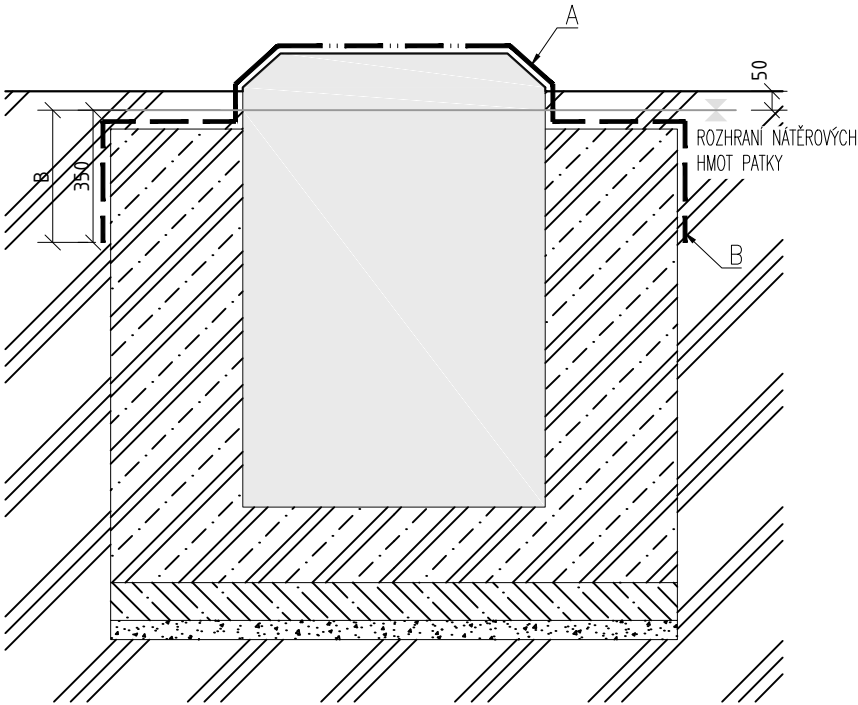

ŘEZ A-A, M 1:20





SPECIFIKACE POVRCHOVÉ ÚPRAVY

-  A - PLOCHY PATKY NAD ÚROVNÍ TERÉNU BUDOU OPATŘENY IMPREGNAČNÍ PASTOU SIKAGARD-706 THIXO - PRACOVNÍ POSTUP DLE POKYNŮ VÝROBCE
-  B - PLOCHY PATKY POD ÚROVNÍ TERÉNU BUDOU OPATŘENY S NÁSLEDUJÍCÍ SKLADBOU:
PODKLADNÍ NÁTĚR SIKA IGASOL - 101 ZŘEDĚNÝ VODOU V POMĚRU 1:2
DVĚ VRSTVY STĚRKY SIKA IGOFLEX - 101 (DRUHOU VRSTVU NANÁŠET PO VYZRÁNÍ PRVNÍ VRSTVY)
- NA ROZHRANÍ SVISLÝCH A VODOROVNÝCH PLOCH VLOŽIT DO PRVNÍ VRSTVY VÝZTUŽNOU MŘÍŽKU SIKA IGOFLEX - F01

POZNÁMKA

- APLIKACE NÁTĚRŮ RESPEKTIVE PAST A STĚREK NA BETONOVÝ POVRCH PATKY BUDE PROVEDENA V SOULADU S POSTUPEM KTERÝ UVÁDÍ VÝROBCE. OBECNĚ SE PŘEDPOKLÁDÁ, ŽE POVRCH PATKY BUDE PŘED APLIKACÍ OČIŠTĚN, ZBAVEN PRACHU, ZBYTKŮ MATERIÁLU, BEZ TRHLIN A VÝKVĚTŮ A DOSTATEČNĚ SUCHÝ.

AUTORIZACE:

NÁZEV AKCE	TR LIPNICE - OBNOVA TRANSFORMOVNY	Č. STAVBY:102 0002 421
STAVEBNÍK	EG.D, a.s., LIDICKÁ 1873/36, 602 00 BRNO	Č. OBJ.:__
STATUS/STUPEŇ	DOKUMENTACE PRO PROVÁDĚNÍ STAVBY (DPS)	
ČÁST	D.1.1 ARCHITEKTONICKO-STAVEBNÍ ŘEŠENÍ	
ZHOT. DOKUMENTACE	EG.D, a.s., LIDICKÁ 1873/36, 602 00 BRNO	
KONTAKTNÍ OSOBA	Ing. PETR ŠPIČÁK, petr.spicak@eqd.cz, tel.:535 141 951	
ARCHIVNÍ ČÍSLO		
ZOD. PROJEKTANT	Ing. KVĚTOSLAVA ŘEZNÍKOVÁ	DATUM: 06-2022
VYPRACOVAL	Ing. LUKÁŠ BAŽANT	ČÍSLO VÝK/DOK: 30
KONTROLOVAL	Ing. PETR ŠPIČÁK	
MÍSTO STAVBY	TR 110/22 kV LIPNICE, 373 12, JÍLOVICE U TRHOVÝCH SVINŮ	KÓD LOKALITY: LIP
SO/PS	S031 - ROZVODNA 110 kV - STAVEBNÍ ČÁST	MĚŘÍTKO: M 1:20
MAJETKOVÁ TŘÍDA	CZD00016	FORMÁT: 2xA4
DRUH DOKUMENTU	PŮDORYS, ŘEZ	LIST/CELKEM: 1/1
NÁZEV DOKUMENTU	POVRCHOVÁ ÚPRVA PATEK ZP	ARCHIVNÍ ČÍSLO EG.D: