

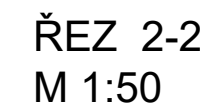


M 1:50

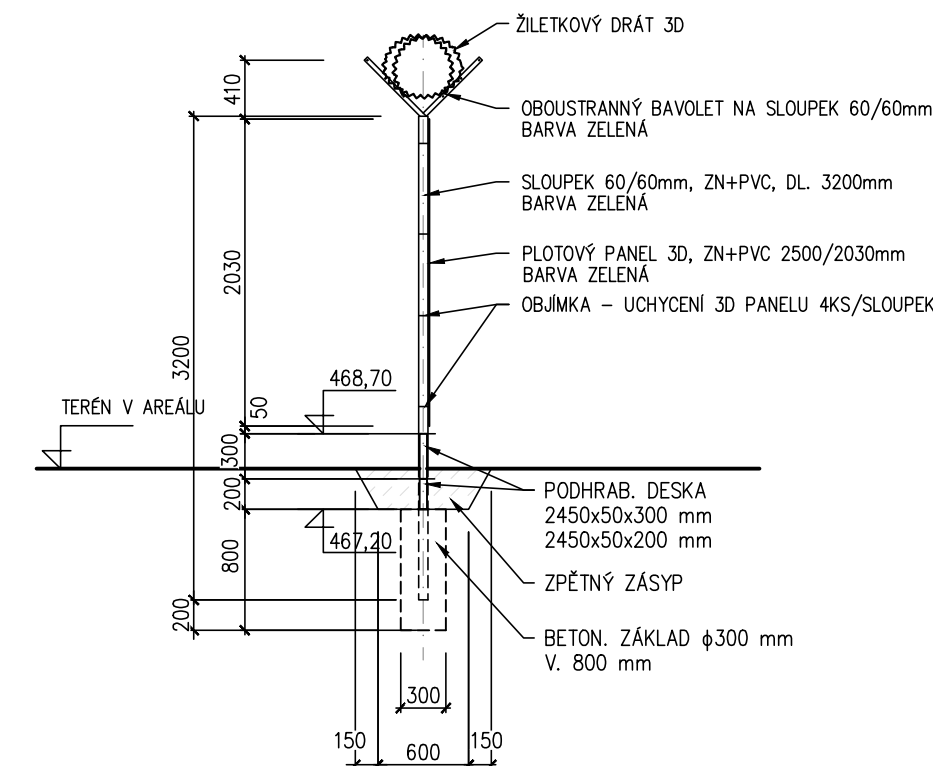

M 1:50

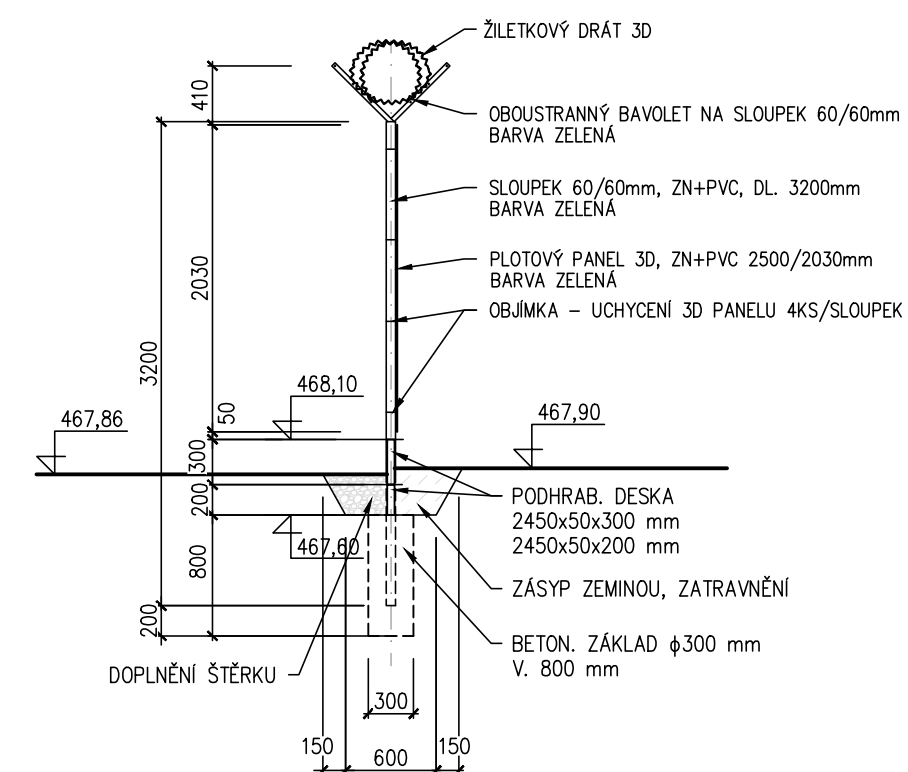

POZNÁMKA

OPLOCENÍ BUDE PROVEDENO DLE TNS 80 9000.1 – TECHNICKÁ OPATŘENÍ – OPLOCENÍ A NAVAZUJÍCÍ TNS 80 9001 AŽ TNS 80 9015

PRO UZAVŘENÍ OPLOČENÍ BUDE KONCOVÝ PANEL OPLOČENÍ DOBÍHAJÍCÍ K BRÁNĚ, EVENTUELNĚ ZKRÁCENÝ PANEL U ROHU OPLOČENÍ KOTVEN K PEVNÉMU SLOUPKU VEL. 100/100 MM BRÁNY A BRANKY POMOCÍ HÁKOVÉHO ŠROUBU S TRHACÍ MATICÍ, V ROZÍCH BUDOU KONCE PANELU SPOJENY POMOCÍ PANELOVÝCH SVOREK

PRO VRTÁNÍ BUDE SEJMUTA ZEMINA V ŠÍŘCE MIN. 600 mm NA ÚROVEŇ HORNÍ HRANY ZÁKLADU

DÍRY ZÁKLADY ϕ 300 mm PRO SLOUPKY BUDOU VRTANÉ. ČTVERCOVÉ A ODBĚLNÍKOVÉ VÝKOPY BUDOU KOPANÉ. ZÁKLADY Z BETONU C 25/30

PILOTOVÉ SLoupKY II POSUVNÉ BRÁNY A BRANKY BUDOU DODÁNY S KOTVNÍ DESKOU 150/150 mm

RODHRABOVÉ DESKY BUDOU VSAZENY DO KONCOVÝCH DRŽÁKŮ DESEK PŘÍŠPOUBOVANÝCH NA SLOUBEK OBLICENÍ

PODHRABOVÉ DESKY BUDOU VSAZENÝ DO KONCOVÝCH DRŽÁKŮ DESK PRISROBOVANY

POSUVNÁ BRÁNA A BRANKA BUDE DOPLNĚNA BAVOLETY ROVNÝMI – VIZ V.Č. D1 – 15

DOPLNĚNÍ ASFALTOVÉ KOMUNIKACE


ASFALT. BETON ACO 11 TL. 40 mm
SPLOVNÁ PODSTĚLA

SPOJOVACI POSTRIK
ASEALT BETON ACO 16+ TL 110 mm

SPOJOVACÍ POSTŘIK

ŠTERKODRŤ FR. 0/32 TL. 150 mm

ROZVINUTÝ POHLED

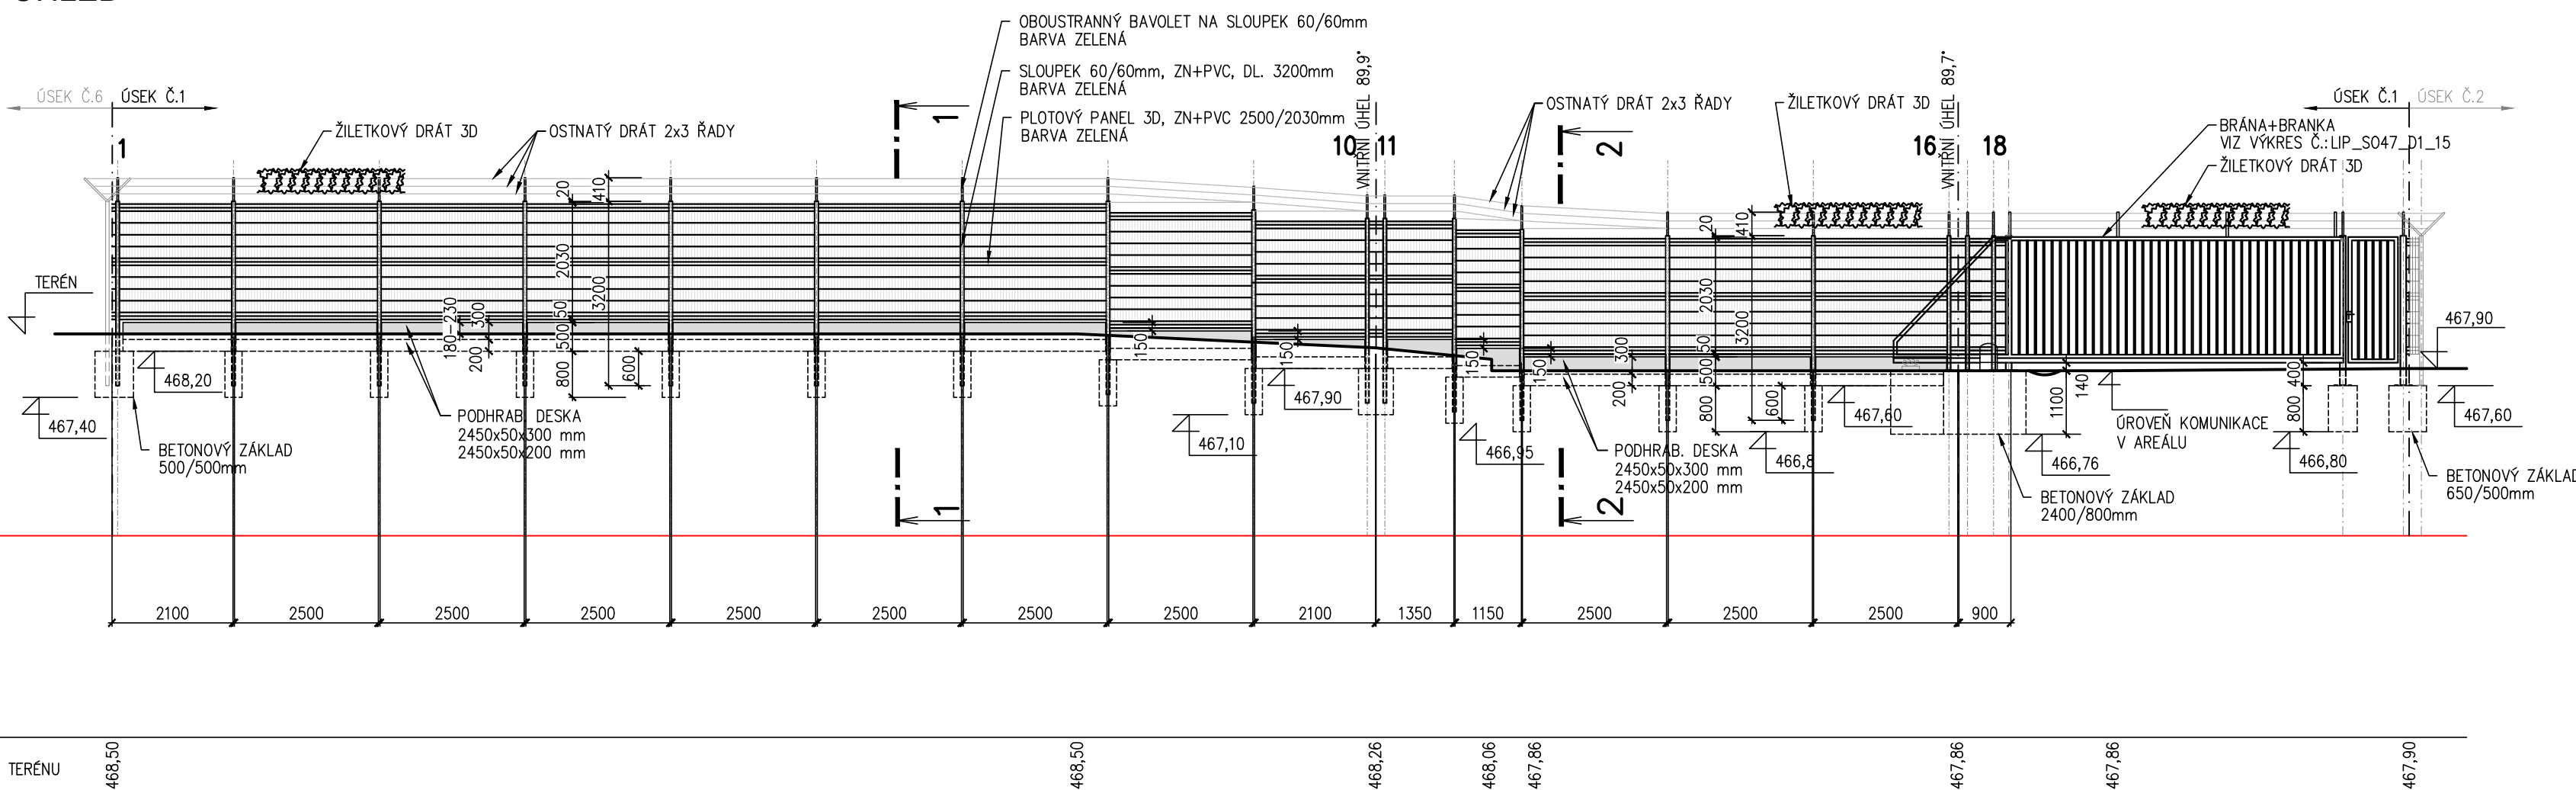

S.R.465,00

ÚSEK Č. 1

NÁZEV AKCE	TR LIPNICE - OBNOVA TRANSFORMOVNY	Č. STAVBY: 102 0002 421
STAVEBNÍK	EGD, a.s., LIDICKÁ 1873/36, 602 00 BRNO	Č. OBJ.: 1430 002 7035
STATUS/STUPEŇ	DOKUMENTACE PRO PROVÁDĚNÍ STAVBY (DPS)	eg.d
ČÁST	D.1 DOKUMENTACE STAVEBNÍHO NEBO INŽENÝRSKÉHO OBJEKTU	
ZHOT. DOKUMENTACE	EGD, a.s., LIDICKÁ 1873/36, 602 00 BRNO	eg.d
KONTAKTNÍ OSOBA	Ing. PETR ŠPÍČÁK, petr.spicak@egd.cz, tel.:535 141 951	
ARCHIVNÍ ČÍSLO		
ZOD. PROJEKTANT	Ing. KVĚTOSLAVA ŘEZNÍKOVÁ	DATUM: 05-2022
VYPRACOVAL	Ing. KVĚTOSLAVA ŘEZNÍKOVÁ	ČÍSLO VÝK/DOK:
KONTROLOVAL	Ing. PETR ŠPÍČÁK	08
MÍSTO STAVBY	TR 110/22 kV LIPNICE, 373 12 JÍLOVICE U TRHOVÝCH SVINŮ	KÓD LOKALITY: LIP
SO/PS	SO47 - OPLOČENÍ	MĚŘÍTKO: M 1:100
MAJETKOVÁ TŘÍDA	CZD00018	FORMÁT: 8xA4
DRUH DOKUMENTU	PŮDORYS, POHLED	LIST/CELKEM: 1/1
NÁZEV DOKUMENTU	NOVÉ OPLOČENÍ ÚSEK Č. 1	ARCHIVNÍ ČÍSLO EGD: