


PŮDORYS, M 1:100

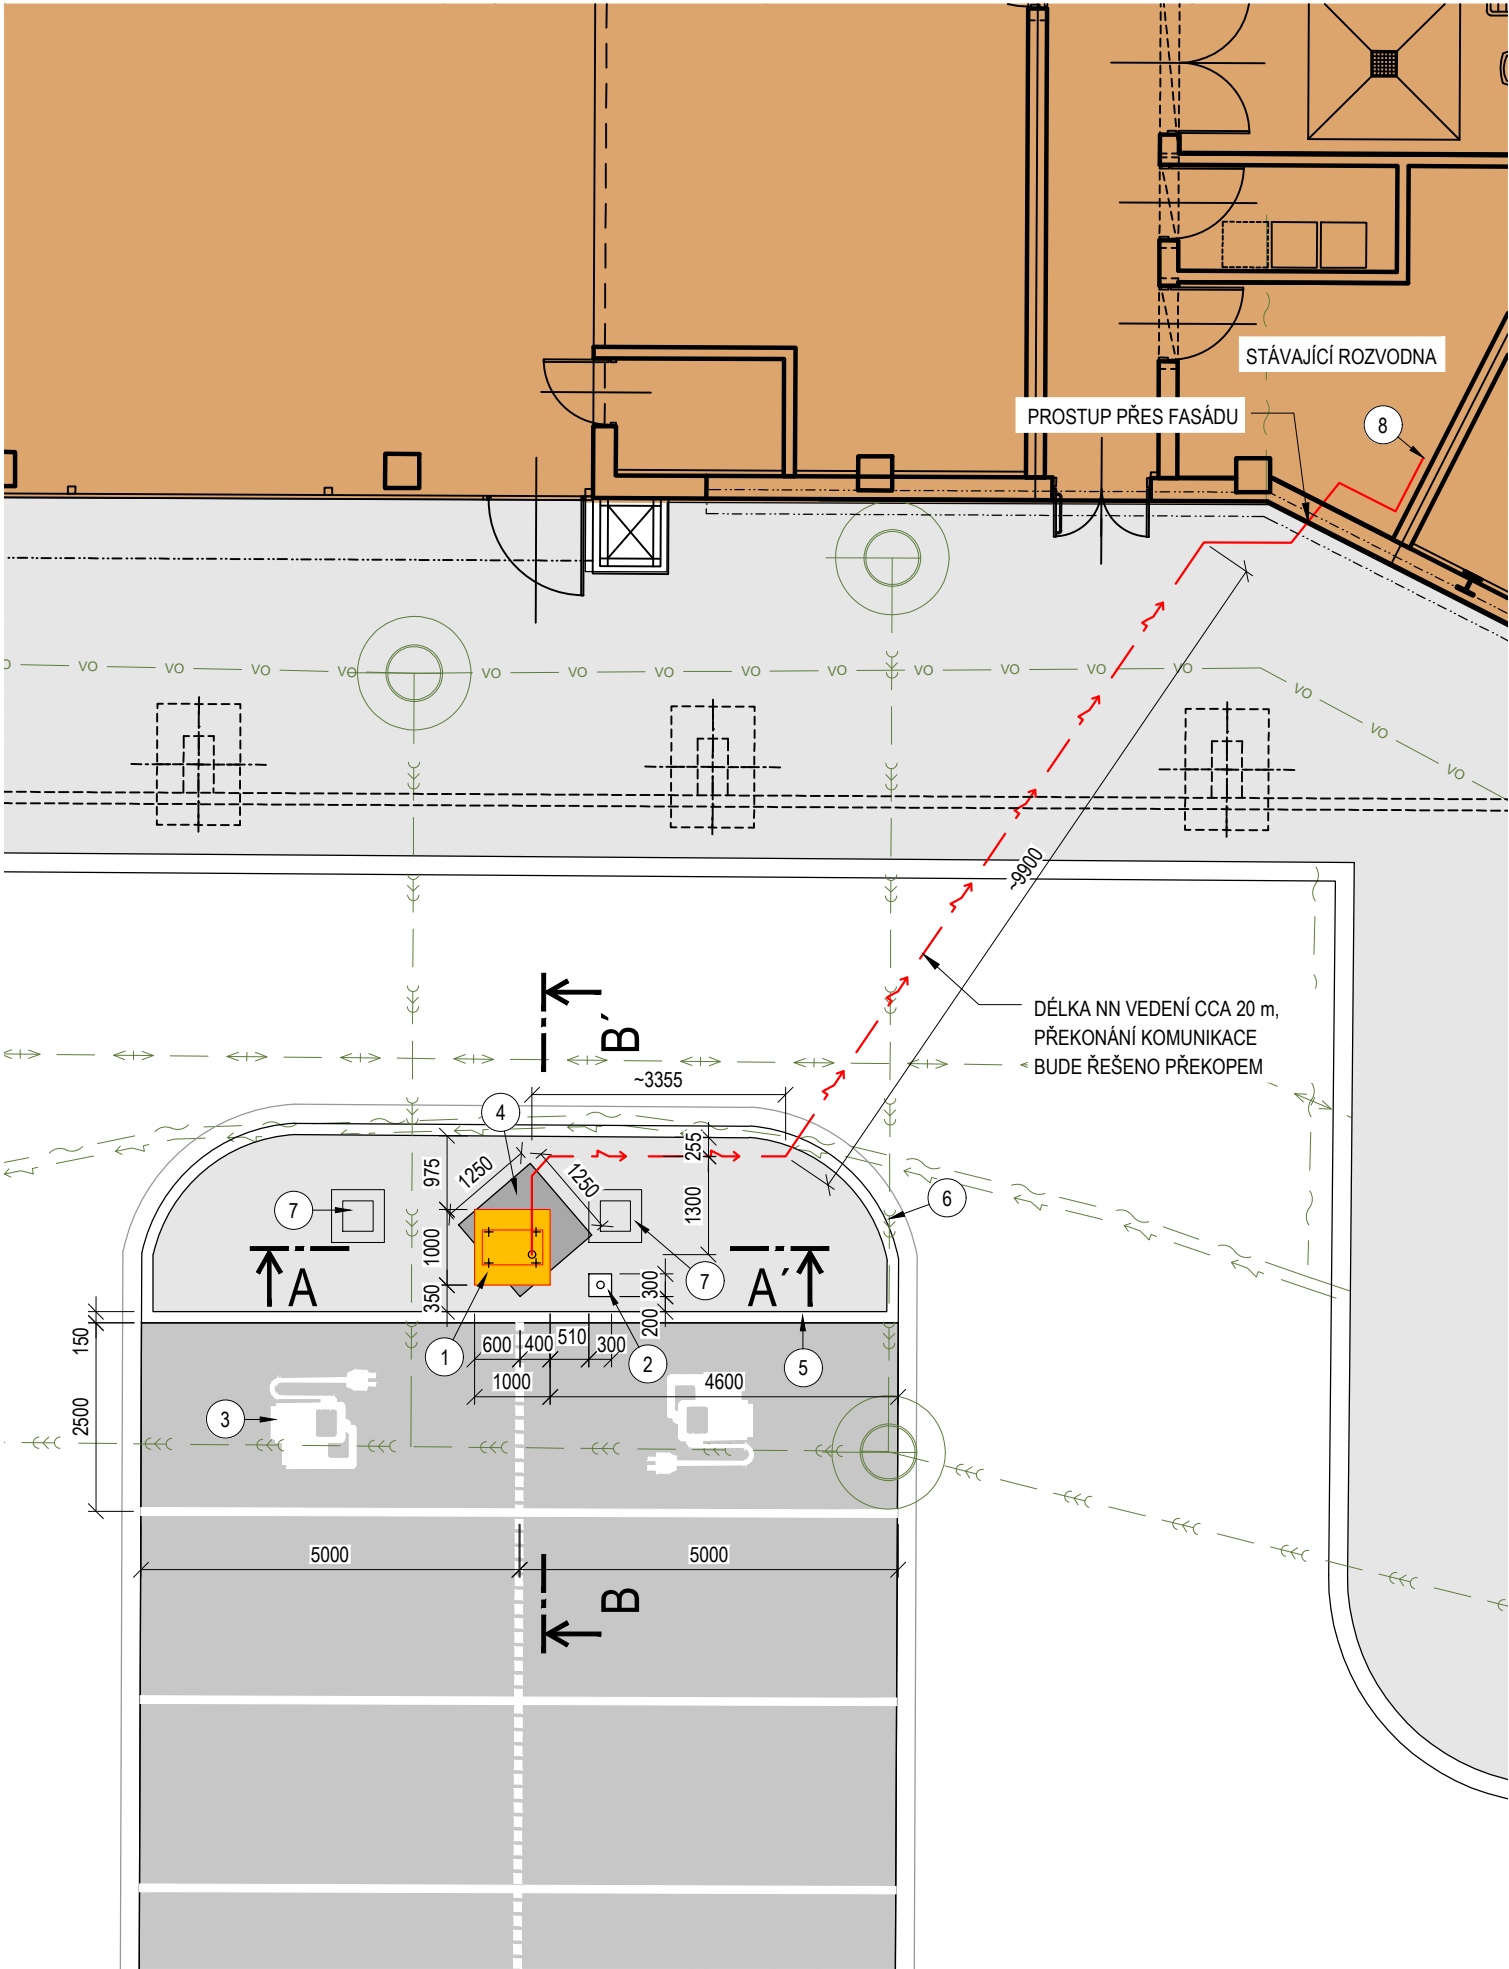

LEGENDA MATERIÁLŮ

	STÁVAJÍCÍ ASFALTOVÉ PLOCHY		STÁVAJÍCÍ BUDOVA - NÁKUPNÍ CENTRUM HANÁ
	STÁVAJÍCÍ ZÁMKOVÁ DLAŽBA - POJÍZDNÁ		STÁVAJÍCÍ BETONOVÁ PLOCHA
	STÁVAJÍCÍ ZÁMKOVÁ DLAŽBA - POCHOZÍ (TVAR "H", ČERVENÁ)		
	NOVÁ ZÁMKOVÁ DLAŽBA - POCHOZÍ (ODSTRANĚNÍ STÁVAJÍCÍ BETONOVÉ PATKY)		

LEGENDA NOVÝCH IS


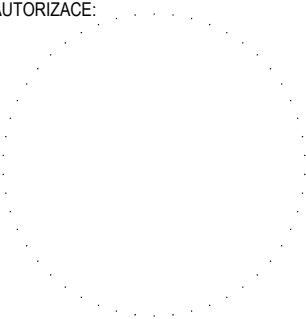
NAPOJENÍ DOBÍJECÍ STANICE Z ROZVODNY

POZN. - KABELOVÉ VEDENÍ VIZ SAMOSTATNÁ ČÁST DOKUMENTACE SILNOPROUD

POZNÁMKA

- 1 ZÁKLAD 1,0 x 1,0 m Z BET C25/30 S DOBÍJECÍ STANICÍ DC (SIEMENS CPC 50)
- 2 BETONOVÝ ZÁKLAD PRO NOVÉ SVISLÉ DOPRAVNÍ ZNAČENÍ - VIZ. VÝKRES „DOPRAVNÍ ZNAČENÍ“
- 3 VODOROVNÉ DOPRAVNÍ ZNAČENÍ - VIZ. VÝKRES „DOPRAVNÍ ZNAČENÍ“
- 4 STÁVAJÍCÍ BETONOVÝ ZÁKLAD O ROZMĚRU 1,25 x 1,25 m (HLOUBKA NEZNÁMÁ, PŘEDPOKLAD 1 m) ODSTRANIT A ZAPRAVIT DLE STÁVAJÍCÍ SKLADBY POCHOZÍ PLOCHY (ZÁMKOVÁ DLAŽBA - TVAR "H", ČERVENÁ)
- 5 STÁVAJÍCÍ BETONOVÝ SILNIČNÍ OBRUBNÍK 15 x 25
- 6 STÁVAJÍCÍ BETONOVÁ SILNIČNÍ PŘÍDLAŽBA
- 7 STÁVAJÍCÍ BETONOVÝ KVĚTINÁČ (VZDÁLENOST OD DOBÍJECÍ STANICE MIN. 0,6 m)
- 8 MÍSTO PŘIPOJENÍ - ROZVODNA V BUDOVĚ NÁKUPNÍHO CENTRA

0,000 = ~231,2 B.P.V.

GENERÁLNÍ PROJEKTANT: PRO INGVEST S.R.O. VINAŘSKÁ 470/5c 603 00 BRNO INFO@PROINGVEST.CZ				PROJEKTANT DÍLČÍ ČÁSTI:			
ARCHITEKT:		VYPRACOVAL:		ING. ANNA ORAVCOVÁ			
HIP:		KRESLIL:		ING. ANNA ORAVCOVÁ			
ZODP. PROJEKTANT: ING. TOMÁŠ SURÝ		KONTROLOVAL:		ING. TOMÁŠ ČERVINKA			
INVESTOR:		E.ON ČESKÁ REPUBLIKA, S.R.O., F.A. GERSTNERA 2151/6, 370 01 ČESKÉ BUDĚJOVICE 7, IČ: 257 33 591					
MÍSTO STAVBY:		KAFKOVA 1223/8, 77900 OLOMOUC – NOVÁ ULICE, OC HANÁ, K.Ú. NOVÁ ULICE; P.Č. 913/99, 2353					
NÁZEV STAVBY:		DOBÍJECÍ STANICE DC – OLOMOUC, NC HANÁ				ČÍSLO PARÉ:	
STAVEBNÍ OBJEKT:		ČÁST DOKUMENTACE: D.1.1. ARCHITEKTONICKÉ A STAVEBNĚ TECHNICKÉ ŘEŠENÍ				ČÍSLO ZAKÁZKY: 139_20	
OBSAH PŘÍLOHY:		PŮDORYS				STUPEŇ PD: ÚS	
						DATUM: 03/2022	
						MĚŘÍTKO: 1:100	
						ČÍSLO PŘÍLOHY: D.1.1.1	
VEŠKERÁ PRÁVA VYHRAZENA. TENTO VÝKRES JE DUŠEVNÍM VLASTNICTVÍM FIRMY PRO INGVEST S.R.O.							