PŮDORYS 2.NP,M 1:50

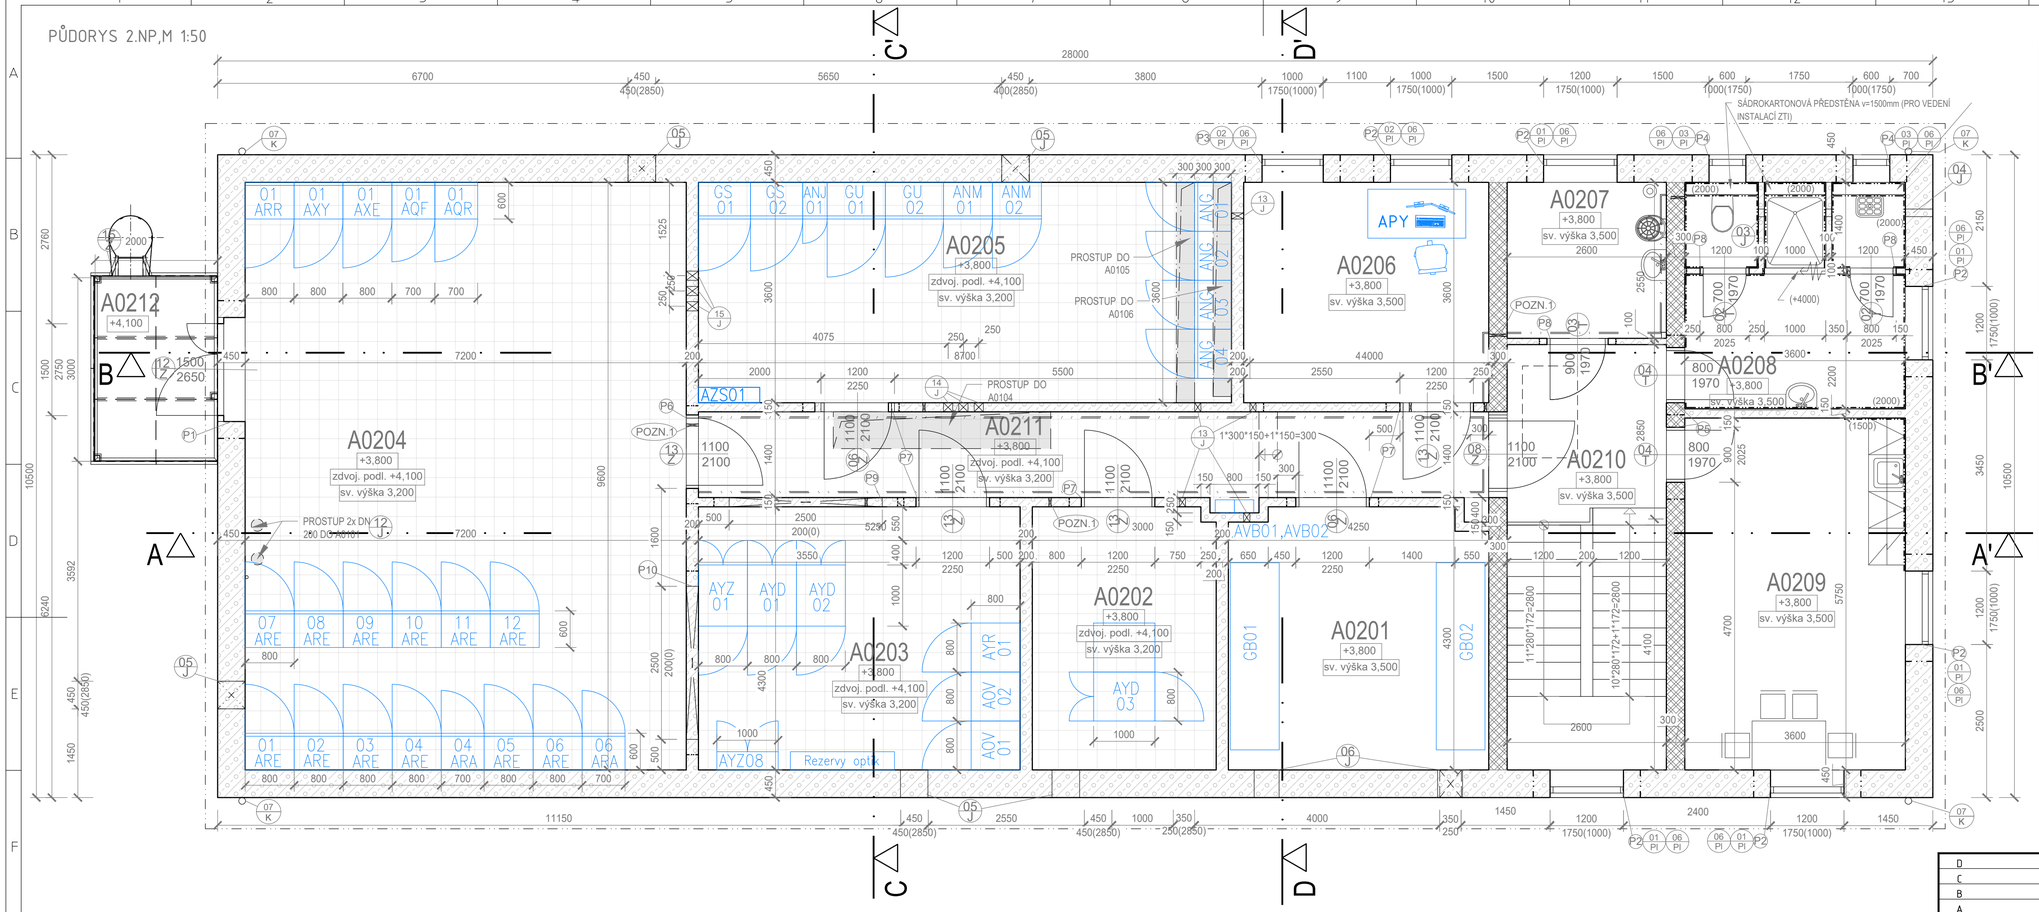

LEGENDA MÍSTNOSTÍ

OZN	MÍSTNOST	m²	NÁŠLAPNÁ VRSTVA	POZNÁMKA	S.V.M. (mm)
A0201	STANIČNÍ BATERIE	24,08	VINYL. PÁSY+PUZZLE	ANTISTATICKÉ, ODOLNÉ ELEKTROLYTU	3300
A0202	CIT - PIT	12,90	ZDVOJENÁ PODLAHA	KAZET. PODHLED	3000
A0203	TELEKOMUNIKACE	16,77	ZDVOJENÁ PODLAHA	KAZET. PODHLED	3000
A0204	OCHRANY A DŘSO	69,12	ZDVOJENÁ PODLAHA	KAZET. PODHLED	3000
A0205	VLASTNÍ SPOTŘEBA	31,32	ZDVOJENÁ PODLAHA	KAZET. PODHLED	3000
A0206	DOZORNA	14,40	VINYLOVÉ PÁSY	KAZET. PODHLED	3300
A0207	TECH. MÍSTNOST	18,36	KERAMICKÁ DLAŽBA	KAZET. PODHLED	3300
A0208	SOCIÁLNÍ ZÁZEMÍ	13,32	KERAMICKÁ DLAŽBA	KAZET. PODHLED	3300
A0209	DENNÍ MÍSTNOST	20,70	VINYLOVÉ PÁSY	KAZET. PODHLED	3300
A0210	SCHODIŠTĚ	10,66	VINYLOVÉ PÁSY	KAZET. PODHLED	3300
A0211	CHODBA	25,97	ZDVOJENÁ PODLAHA + VINYLOVÉ PÁSY	KAZET. PODHLED	3000-3150
A0212	BALKON	6,00	POROROŠT		

VÝPIS PŘEKLADŮ

OZN	POPIS	DÉLKA	V OTVORU	CELKEM	SCHÉMA ULOŽENÍ
P1	YTONG PŘEKL. NOP 375-2250	2250	1	1	
P2	YTONG PŘEKL. NOP 375-1750	1750	1	5	
P3	YTONG PŘEKL. NOP 375-1500	1500	1	2	
P4	YTONG PŘEKL. NOP 375-1250	1250	1	2	
P5	YTONG PŘEKL. NOP 300-1250	1250	1	2	
P6	YTONG PŘEKL. NOP 200-1500	1500	1	1	
P7	YTONG PŘEKL. PSF 150-1500	1500	2	12	
P8	YTONG PŘEKL. NEP 100-1250	1250	1	3	
P9	YTONG PŘEKL. NBP 60-3000	3000	2	2	
P10	YTONG PŘEKL. NBP 60-3000	3000	3	3	

LEGENDA

- NOVÉ ZDIVO Pórobeton λ_D = 0,083 W/(m*K)
- NOVÉ ZDIVO Tvarovky ztraceného bednění
- NOVÉ KONSTRUKCE zdvojená podlaha výšky 300 mm Celková plocha 138,75 m2

AUTORIZACE:

±0,000 BSP = 553,300 m.n.m B.p.v.

POZNÁMKA :

POZN.1 – JÁDROVÝ VÝVRT ø40mm PRO ODVEDENÍ KONDENZÁTU

INDEX REVIZE	POPIS REVIZE	DATUM	JMÉNO
D			
C			
B			
A			

NÁZEV AKCE	TR Humpolec – modernizace	Č. STAVBY: 001020002865 Č. OBJ.: 4501621562
STAVEBNÍK	EG.D, a.s., LIDICKÁ 1873/36, 602 00 BRNO	eg·d
STATUS/STUPEŇ	DOKUMENTACE PRO PROVÁDĚNÍ STAVBY (DPS)	
ČÁST	D.1 DOKUMENTACE STAVEBNÍHO NEBO INŽENÝRSKÉHO OBJEKTU	
ZHOT. DOKUMENTACE	SPIE Elektrovod, a.s. odštěpný závod Brno; Traťová 1, 61900 Brno	SPIE
KONTAKTNÍ OSOBA	Ing. LIBOR PEK, libor.pek@spieelv.cz	
ARCHIVNÍ ČÍSLO	221 22 058	
ZOD. PROJEKTANT	Ing. PAVEL SCHELLE	DATUM: 01-2025
VYPRACOVAL	Ing. JAN BARTOŇĚK	ČÍSLO VÝK/DOK: D.1.30.1 B) – 03
KONTROLOVAL	Ing. PETER SZEGEDI	
MÍSTO STAVBY	TR 110/22 KV HUMPOLEC	KÓD LOKALITY: HUM
SO/PS	SO 30 – TECHNOLOGICKÉ BUDOVY	MĚŘÍTKO: M 1:50
MAJETKOVÁ TŘÍDA	CZD00015	FORMÁT: 8xA4
DRUH DOKUMENTU	PŮDORYS	LIST/CELKEM: 1/1
NÁZEV DOKUMENTU	PŮRODYS 2.NP NOVÉ K-CE	ARCHIVNÍ ČÍSLO EG.D:

Soubor: D.1.30.1 B) – 03 2.NP.DWG