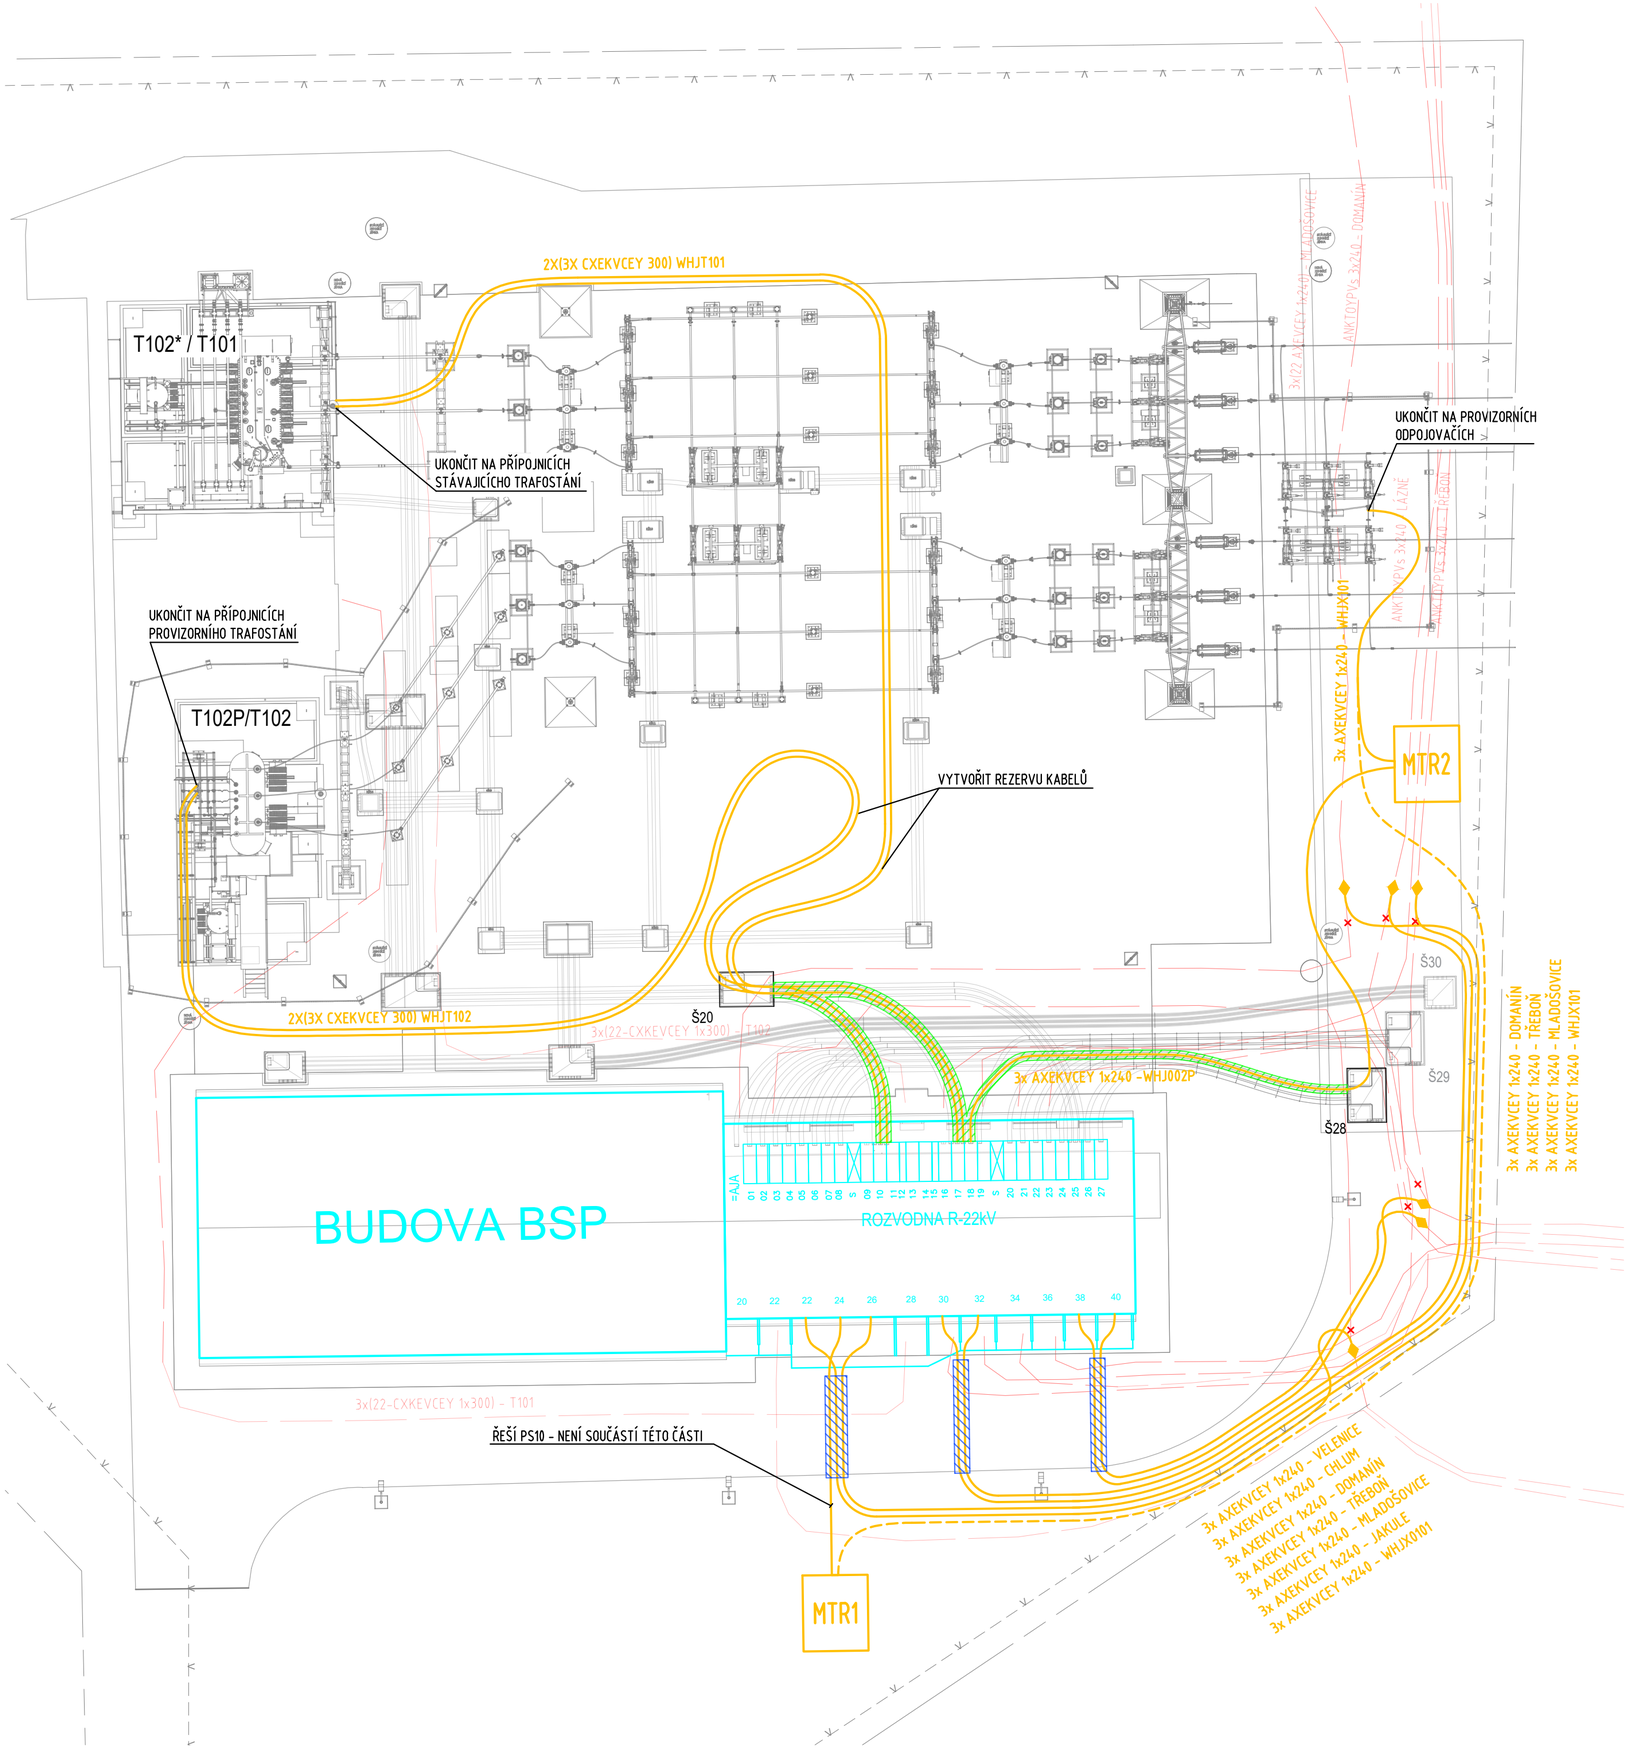


## LEGENDA:

- STÁVAJÍCÍ VENKOVNÍ VEDENÍ VVN (NEŘEŠÍ TATO ČÁST PD)
- STÁVAJÍCÍ KABELOVÉ VEDENÍ VN
- PROVIZORNÍ KABELOVÉ VEDENÍ VN (TYP DLE VÝKRESU) - ULOŽENO V CHRÁNIČCE D200
- PROVIZORNÍ KABELOVÉ VEDENÍ VN PO ZBUDOVÁNÍ MTR2 PŘEPOJIT Z MTR1 DO MTR2
- TRASU KABELŮ KRÝT ROZNÁŠECÍMI POJEZDOVÝMI OCELOVÝMI DESKAMI
- KABELY VEDENY JIŽ ZBUDOVANÝMI NOVÝMI KABELOVÝMI TRASAMI
- NASPOJKOVÁNÍ NA STÁVJAÍCÍ KABELY VN - KABELOVÁ SPOJKA DLE TZ
- PŘERUŠENÍ PŮVODNÍHO KABELU VN

## POZNÁMKA:

- TRASA PROVIZORNÍCH KABELŮ VN BUDE, MIMO PŘECHODY POZEMNÍCH KOMUNIKACÍ, A ČÁSTÍ VEDENÝCH JIŽ V NOVÝCH TRASÁCH, OZNAČENA VÝSTRAŽNÝM ZNAČENÍM DLE ČSN ISO 7010-W0112 **„VYSOKÉ NAPĚTÍ, ŽIVOTU NEBEZPEČNO“** V ROESTUPECH MAX 10 m.
- POSTUP PŘEPOJOVÁNÍ JEDNOTLIVÝCH PROVIZORNÍCH KABELŮ -VIZ VÝKRES Č. 03. A TZ.
- VÝKRES **ZNÁZORŇUJE VŠECHNY PROVIZORNÍ KABELOVÉ TRASY** - JEDNOTLIVÉ TRASY A PSOLOUPNOSTI VIZ VÝKRES Č. 03!
- PŮVODNÍ TRANSFORMÁTORY OZNAČENY PŘÍZNAKEM „*“

SEZNAM POLÍ KOBKOVÁ R22 kV - PROVIZORNÍ PROVOZ:

20 - MĚŘENÍ A1
22 - BYŇOV
22 - JAKULE
24 - MTR1
26 - MLADOŠOVICE
28 - T101*
30 - TŘEBOŇ
32 - DOMANÍN
34 - NOVÉ HRADY
36 - SUCHDOL
38 - CHLUM
40 - Č. VELENICE

SEZNAM POLÍ =AJA - PROVIZORNÍ PROVOZ:

+AJA10 - T101/T102*
+AJA17 - T102P
+AJA18 - MTR2

## UPOZORNĚNÍ:

PODZEMNÍ INŽENÝRSKÉ SÍTĚ JSOU ZAKRESLENY INFORAMTIVNĚ NA ZÁKLADĚ PODKLADŮ PROVOZOVATELŮ. PŘED ZAHÁJENÍM VKOPOVÝCH PRACÍ JE NUTNÉ ZAJISTIT JEJICH VYTYČENÍ, PŘÍPADNĚ TRASY UPŘESNIT SONDAMI!

## NAPĚŤOVÁ SOUSTAVA:

NN: 3+PEN AC, 50 Hz, 400/230 V, TN-C
VN: 3 AC, 50 Hz, 22 kV, IT(r)

## OCHRANA PŘED NEBEZPEČNÝM DOTYKEM - DLE ČSN 33 2000-4-41, PNE 33 000-1

OCHRANA PŘI PORUŠE:

NN: AUTOMATICKÝM ODPOJENÍM OD ZDROJE V SÍTI TN-C DO 1000 V DLE PNE 33 0000-1
VN: DLE PNE 33 0000-1

OCHRANA PŘED PŘÍMÝM DOTYKEM:

NN:
- KRYTY NEBO PŘEPÁŽKAMI, IZOLACÍ DLE PNE 33 0000-1
- PROSTORY NEBEZPEČNÉ: DLE ČSN 33 2000-1 A ČSN 2000-5-51
- PROSTORY VENKOVNÍ: DLE PNE 33 0000-2, TAB.2

VN: IZOLACÍ, KRYTY, PŘAPÁŽKAMI, POLOHOU, ZÁBRANOU

S

±0,000=468,03

AUTORIZACE:

| | | |
|---|---|---|
| NÁZEV AKCE | TR LIPNICE - OBNOVA TRANSFORMOVNY | Č. STAVBY: 1020002421 |
| | | Č. OBJ.: 14300027035 |
| STAVEBNÍK | EG.D, a.s., LIDICKÁ 1873/36, 602 00 BRNO | eg·d |
| STATUS/STUPEŇ | DOKUMENTACE PRO PROVÁDĚNÍ STAVBY (DPS) | |
| ČÁST | D.1 DOKUMENTACE STAVEBNÍCH A INŽENÝRSKÝCH CELKŮ | |
| ZHOT. DOKUMENTACE | EG.D, a.s., LIDICKÁ 1873/36, 602 00 BRNO | eg·d |
| KONTAKTNÍ OSOBA | Ing.JAN POLÁČEK, jan.polacek@egd.cz, tel.:+420 530 3023 79 | |
| ARCHIVNÍ ČÍSLO | | |
| ZOD. PROJEKTANT | Ing. JAN POLÁČEK | DATUM: 1/2022 |
| VYPRACOVAL | Ing. JAKUB NEDOMA | ČÍSLO VÝK/DOK: 02 |
| KONTROLOVAL | Ing. PETR ŠPIČÁK | |
| MÍSTO STAVBY | TR 110/22 kV LIPNICE, 373 12, JÍLOVICE U TRHOVÝCH SVINŮ | KÓD LOKALITY: LIP |
| SO/PS | SO11 - VEDENÍ 22 kV KABELOVÉ | MĚŘÍTKO: M 1:200 |
| MAJETKOVÁ TŘÍDA | CZD00005 | FORMÁT: A2 |
| DRUH DOKUMENTU | VÝKRES | LIST/CELKEM: 1/1 |
| NÁZEV DOKUMENTU | KABELY VN - PŮDORYS PROVIZORNÍ STAV | ARCHIVNÍ ČÍSLO EG.D: |

Soubor: LIP_SO11_02_E1.DWG