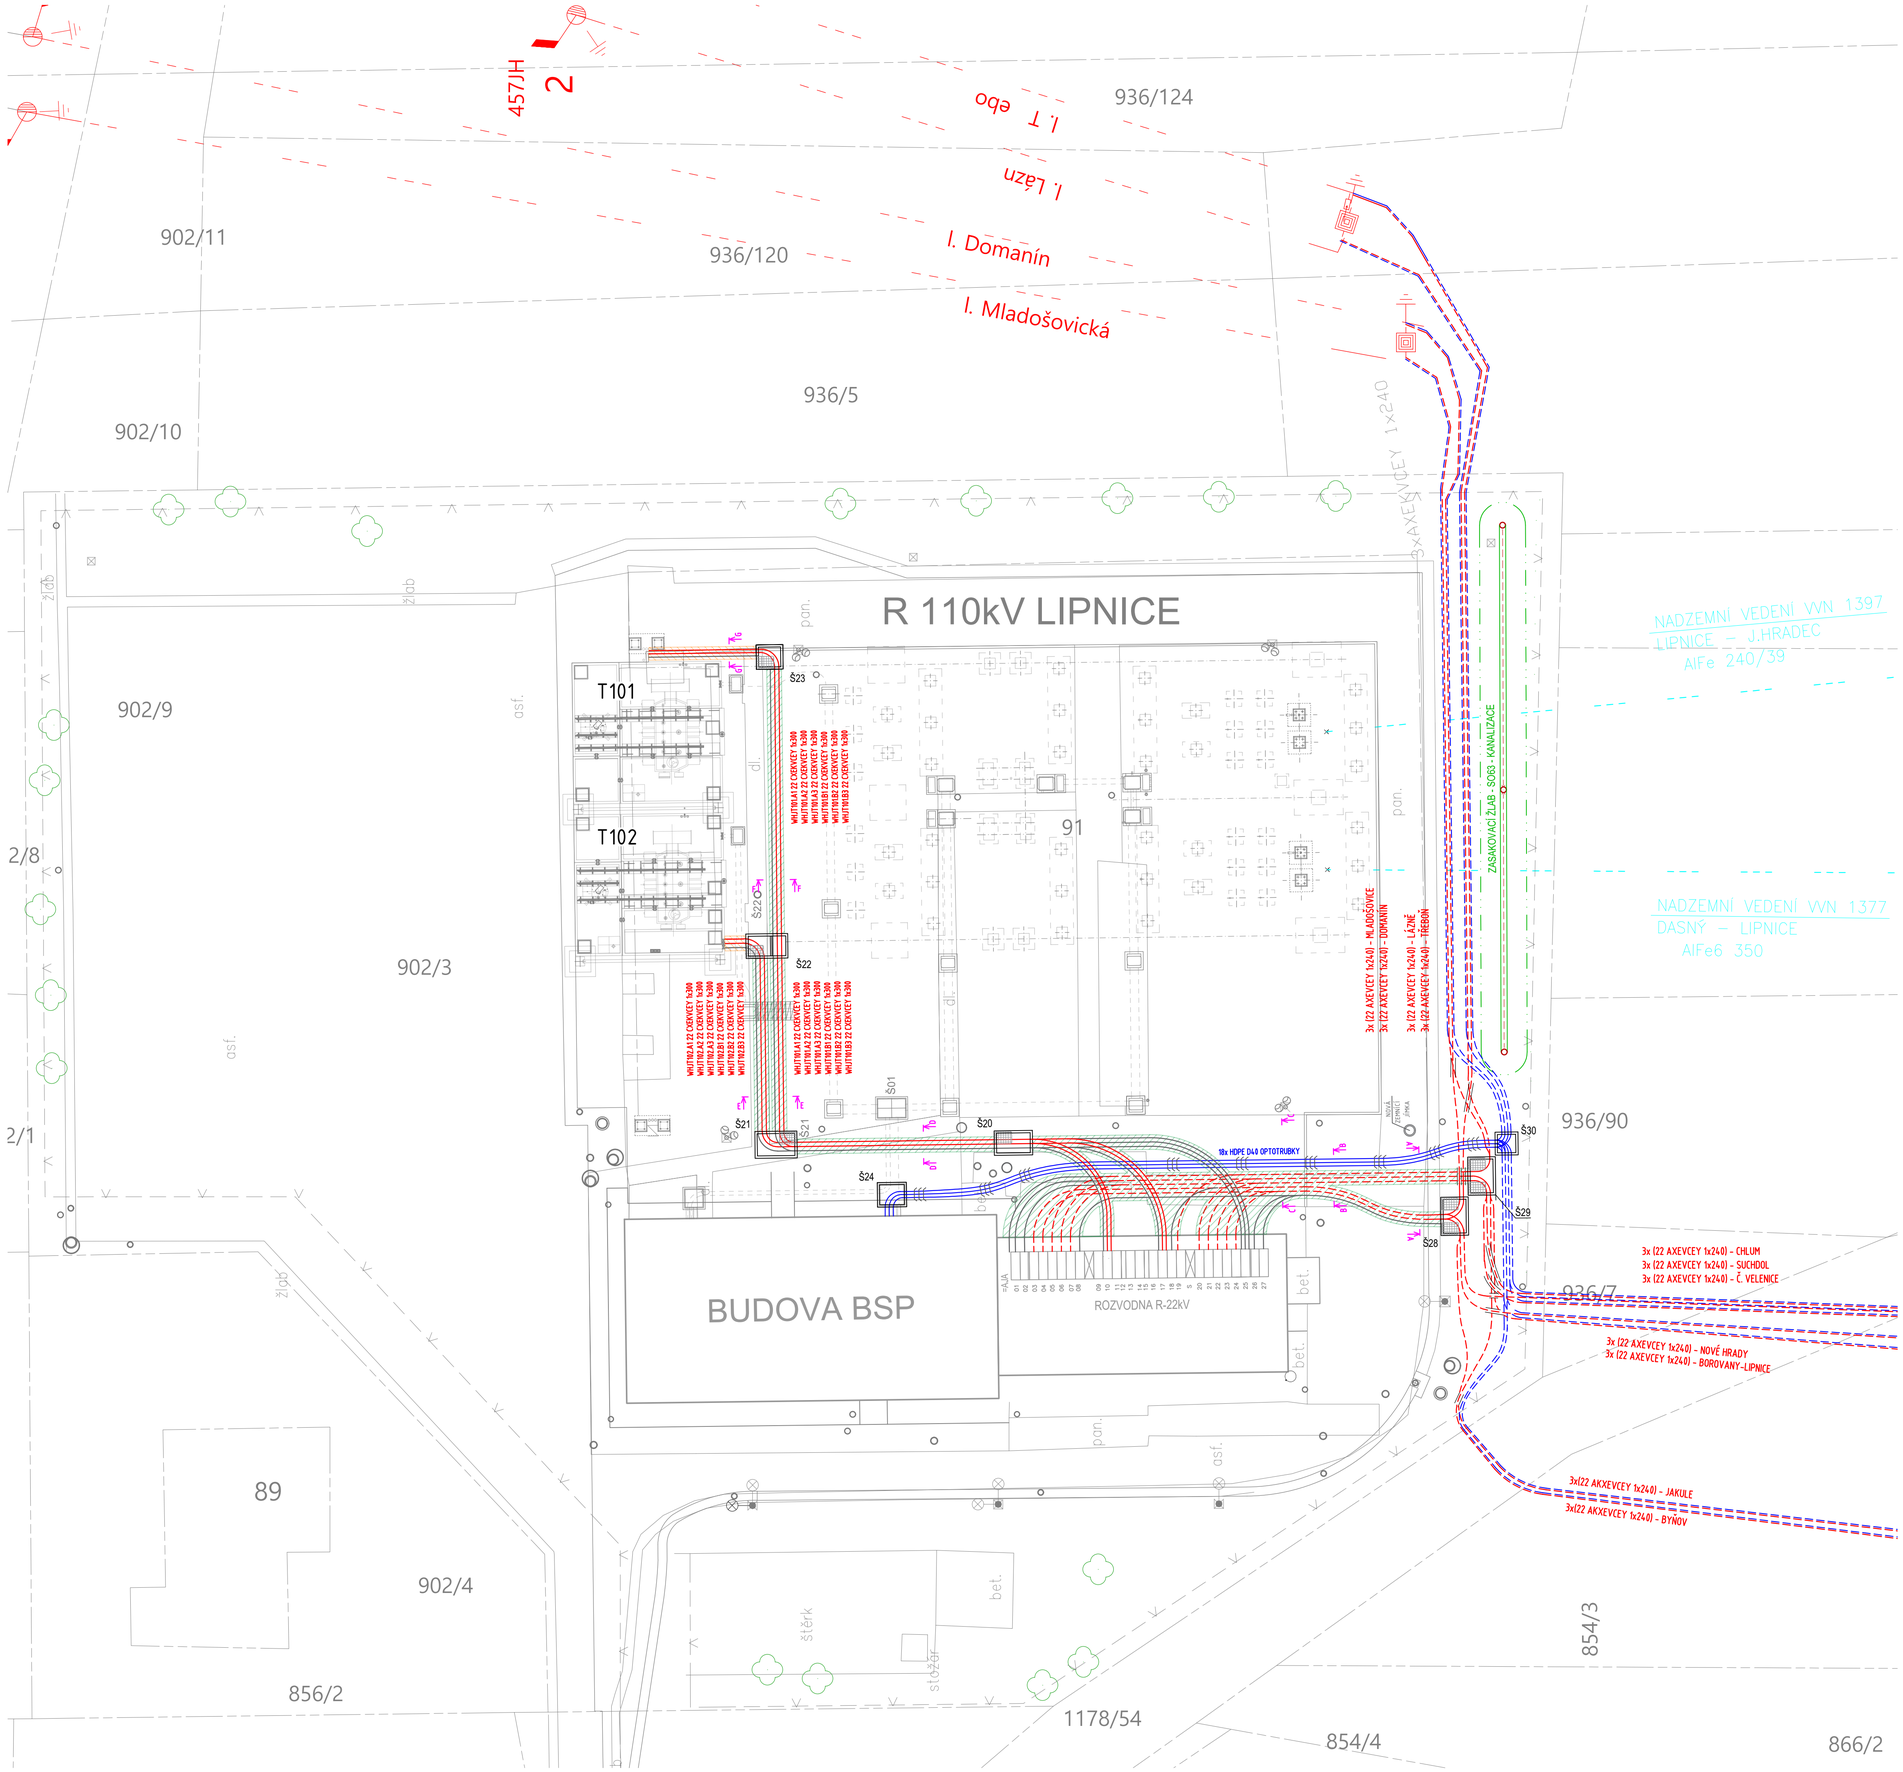

LEGENDA

- VN KABEL - TYP DLE SPECIFIKACE VE VÝKRESOVÉ DOKUMENTACI
- NEOBSAZENÁ CHRÁNIČKA - REZERVA
- OPTOTRUBKA D = 40 mm
- OPTOTRUBKA D = 40 mm SVAZKOVANÁ NA VN KABEL
- VN KABEL - ŘEŠÍ SOUVISEJÍCÍ AKCE Č. 1040016317
- OPTOTRUBKA D = 40 mm - ŘEŠÍ SOUVISEJÍCÍ AKCE Č. 1040016317
- ULOŽENÍ VN KABELŮ A REZERV V CHRÁNIČKÁCH D = 160mm
- ULOŽENÍ VN KABELŮ A REZERV V CHRÁNIČKÁCH D = 200mm
- HRANICE VSAKOVACÍHO ŽLABU - ŘEŠÍ SO63-KANALIZACE
- STÁVAJÍCÍ VENKOVNÍ VEDENÍ VVN (NEŘEŠÍ TATO ČÁST PD)
- ULOŽENÍ CHRÁNIČEK V BETONOVÝCH ŽLABECH (VIZ VÝKRES č. 06 a 07)
- ULOŽENÍSEKOVÝ ODPÍNAČ 22 kV
- PŘÍHRADOVÝ STOŽÁR - KABELOSVOD 22 kV
- PŘÍHRADOVÝ STOŽÁR 110 kV (NEŘEŠÍ TATO ČÁST PD)
- KŘÍŽENÍ VN KABELŮ - KABEL ULOŽIT DO BETONOVÝCH ŽLABŮ KZ1 (500X170 mm)

POLE ROZVÁDĚČE =AJA:

1.	REZERVA	10.	T101	19.	VS T21 (DOMANÍN)
2.	REZERVA	11.	PŘÍČNÁ SPOJKA	20.	BOROVANY
3.	SUCHDOL	12.	MĚŘENÍ	21.	CHLUM
4.	NOVÉ HRADY	13.	PODÉLNÁ SPOJKA	22.	LÁZNĚ
5.	TŘEBOŇ	14.	PODÉLNÁ SPOJKA	23.	JAKULE
6.	BYNOV	15.	MĚŘENÍ	24.	MLADOŠOVICE
7.	ČESKÉ VELENICE	16.	PŘÍČNÁ SPOJKA	25.	T103
8.	REZERVA	17.	T102	26.	REZERVA
9.	AJB02 (DOMANÍN)	18.	REZERVA	27.	REZERVA

UPOZORNĚNÍ:

- PODZEMNÍ INŽENÝRSKÉ SÍTĚ JSOU ZAKRESLENY INFORAMTIVNĚ NA ZÁKLADĚ PODKLADŮ PROVOZOVATELŮ. PŘED ZAHÁJENÍM VÝKOPOVÝCH PRACÍ JE NUTNÉ ZAJISTIT JEJICH VYTYČENÍ, PŘÍPADNĚ TRASY UPŘESNIT SONDAMI!
- PŘI MONTÁŽI DODRŽET POLOMĚRY OHYBU KABELŮ VN (r_{min} = 70 cm) A OPTOTRUBEK (r_{min} = 40 cm).
- VN KABEL LINKY DOMANÍN ZAÚSTĚN DO +AJB02 - DO BSP NA POZICI +AJA19 (VS T21)

NAPĚŤOVÁ SOUSTAVA:

NN: 3+PEN AC, 50 Hz, 400/230 V, TN-C
VN: 3 AC, 50 Hz, 22 kV, IT(r)

OCHRANA PŘED NEBEZPEČNÝM DOTYKEM - DLE ČSN 33 2000-4-41, PNE 33 000-1

OCHRANA PŘI PORUŠE:
- NN: AUTOMATICKÝM ODPOJENÍM OD ZDROJE V SÍTI TN-C DO 1000 V DLE PNE 33 0000-1
- VN: DLE PNE 33 0000-1

OCHRANA PŘED PŘÍMÝM DOTYKEM:
- NN:
  - KRYTY NEBO PŘEPÁŽKAMI, IZOLACÍ DLE PNE 33 0000-1
  - PROSTORY NEBEZPEČNÉ: DLE ČSN 33 2000-1 A ČSN 2000-5-51
  - PROSTORY VENKOVNÍ: DLE PNE 33 0000-2, TAB.2
- VN: IZOLACÍ, KRYTY, PŘEPÁŽKAMI, POLOHOU, ZÁBRANOU

VNĚJŠÍ ROZMĚRY ŠACHET SO11 (XYZ) m:

Š20: 2,50x1,60x2,16
Š21: 2,75x1,75x2,16
Š22: 2,75x1,60x1,70
Š23: 1,75x1,60x1,60
Š24: 2,10x1,60x1,60
Š28: 1,80x2,5x2,40
Š29: 1,80x2,5x2,48
Š30: 1,50x1,50x1,30

±0,000=468,03

AUTORIZACE:

NÁZEV AKCE	TR LIPNICE – OBNOVA TRANSFORMOVNY	Č. STAVBY: 1020002421 Č. OBJ.: 14300027035
STAVEBNÍK	EG.D, a.s., LIDICKÁ 1873/36, 602 00 BRNO	eg·d
STATUS/STUPEŇ	DOKUMENTACE PRO PROVÁDĚNÍ STAVBY (DPS)	
ČÁST	D.1 DOKUMENTACE STAVEBNÍCH A INŽENÝRSKÝCH CELKŮ	
ZHOT. DOKUMENTACE	EG.D, a.s., LIDICKÁ 1873/36, 602 00 BRNO	eg·d
KONTAKTNÍ OSOBA	Ing.JAN POLÁČEK, jan.polacek@egd.cz, tel.:+420 530 3023 79	
ARCHIVNÍ ČÍSLO		
ZOD. PROJEKTANT	Ing. JAN POLÁČEK	DATUM: 03/2022
VYPRACOVAL	Ing. JAKUB NEDOMA	ČÍSLO VÝK/DOK: 04
KONTROLOVAL	Ing. PETR ŠPIČÁK	
MÍSTO STAVBY	TR 110/22 kV LIPNICE, 373 12, JÍLOVICE U TRHOVÝCH SVINŮ	KÓD LOKALITY: LIP
SO/PS	SO11 – VEDENÍ 22 kV KABELOVÉ	MĚŘÍTKO: M 1:200
MAJETKOVÁ TŘÍDA	CZD00005	FORMÁT: A1
DRUH DOKUMENTU	VÝKRES	LIST/CELKEM: 1/1
NÁZEV DOKUMENTU	KABELY VN PŮDORYS NOVÝ STAV	ARCHIVNÍ ČÍSLO EG.D:

Soubor: LIP_SO11_04_NS.DWG