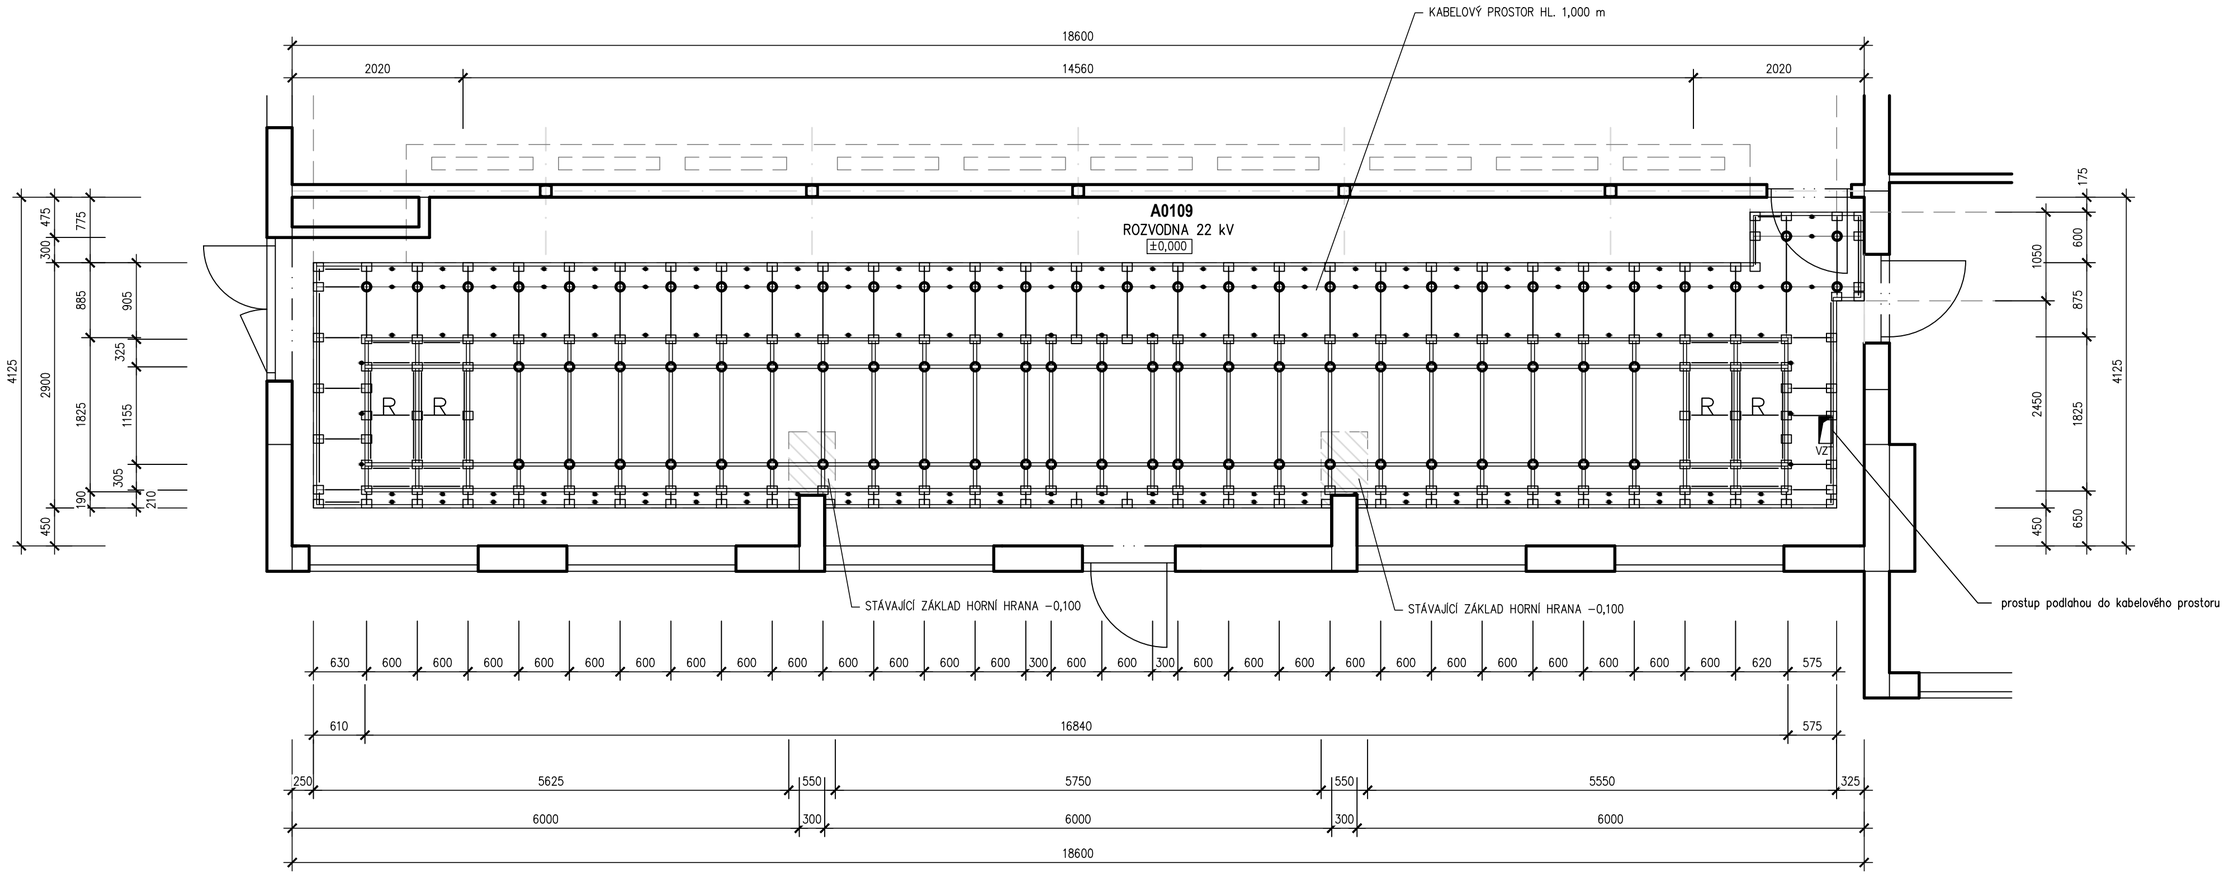

Legenda:

zdvojená podlaha MERO typ 2–600/6N36
pro permanentní zatížení Fv = 18 kN
pro transportní zatížení pa = 16,3 kN/m2
povrch: PVC FATRA Dynamik, 2403
dodavatel: např. Stavební Interiérové Systémy s.r.o.

- C–profil 30/40–559
- C–profil 30/40–2400
- C–profil 72,5/40–2400
- deska zdvojené podlahy 600x600 mm
- stojka typ 2 – rámová
- stojka typ 2 – středová
- samostatná hlava stojky – rámová

rám kótován na osy profilů

±0,000=468,03

AUTORIZACE:

NÁZEV AKCE	TR LIPNICE - OBNOVA TRANSFORMOVNY	Č. STAVBY: 102 0002 421
		Č. OBJ.: 1430 002 7035
STAVEBNÍK	EG.D, a.s., LIDICKÁ 1873/36, 602 00 BRNO	eg·d
STATUS/STUPEŇ	DOKUMENTACE PRO PROVÁDĚNÍ STAVBY (DPS)	
ČÁST	D.1.1 ARCHITEKTONICKO STAVEBNÍ ŘEŠENÍ	
ZHOT. DOKUMENTACE	EG.D, a.s., LIDICKÁ 1873/36, 602 00 BRNO	eg·d
KONTAKTNÍ OSOBA	Ing. PETR ŠPIČÁK, petr.spicak@egd.cz, tel.:535 141 951	
ARCHIVNÍ ČÍSLO		
ZOD. PROJEKTANT	Ing. KVĚTOSLAVA ŘEZNÍKOVÁ	DATUM: 05-2022
VYPRACOVAL	Ing. KVĚTOSLAVA ŘEZNÍKOVÁ	ČÍSLO VÝK/DOK: 21
KONTROLOVAL	Ing. PETR ŠPIČÁK	
MÍSTO STAVBY	TR 110/22 kV LIPNICE, 373 12 JÍLOVICE U TRHOVÝCH SVINŮ	KÓD LOKALITY: LIP
SO/PS	SO30 - TECHNOLOGICKÉ BUDOVY	MĚŘÍTKO: M 1:50
MAJETKOVÁ TŘÍDA	CZD00015	FORMÁT: 3xA4
DRUH DOKUMENTU	PŮDORYS	LIST/CELKEM: 1/1
NÁZEV DOKUMENTU	MÍSTNOST Č. A0109 (R 22 kV) ZDVOJENÁ PODLAHA	ARCHIVNÍ ČÍSLO EG.D: