PŮDORYS

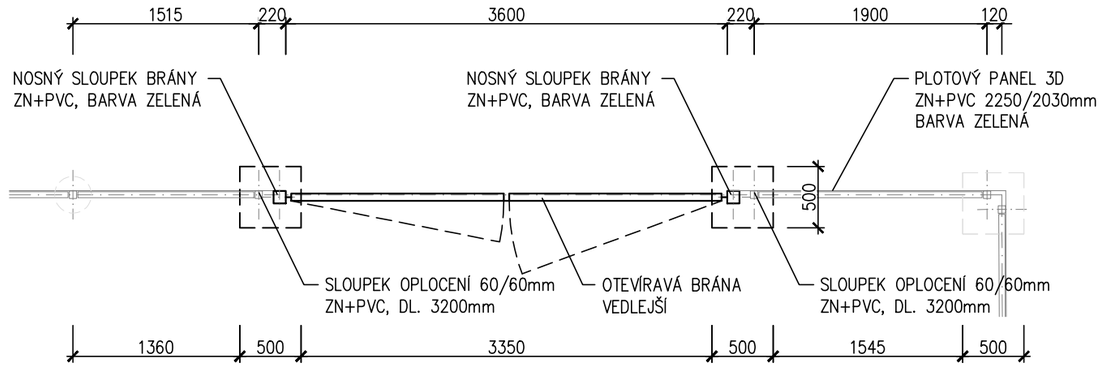

POHLED

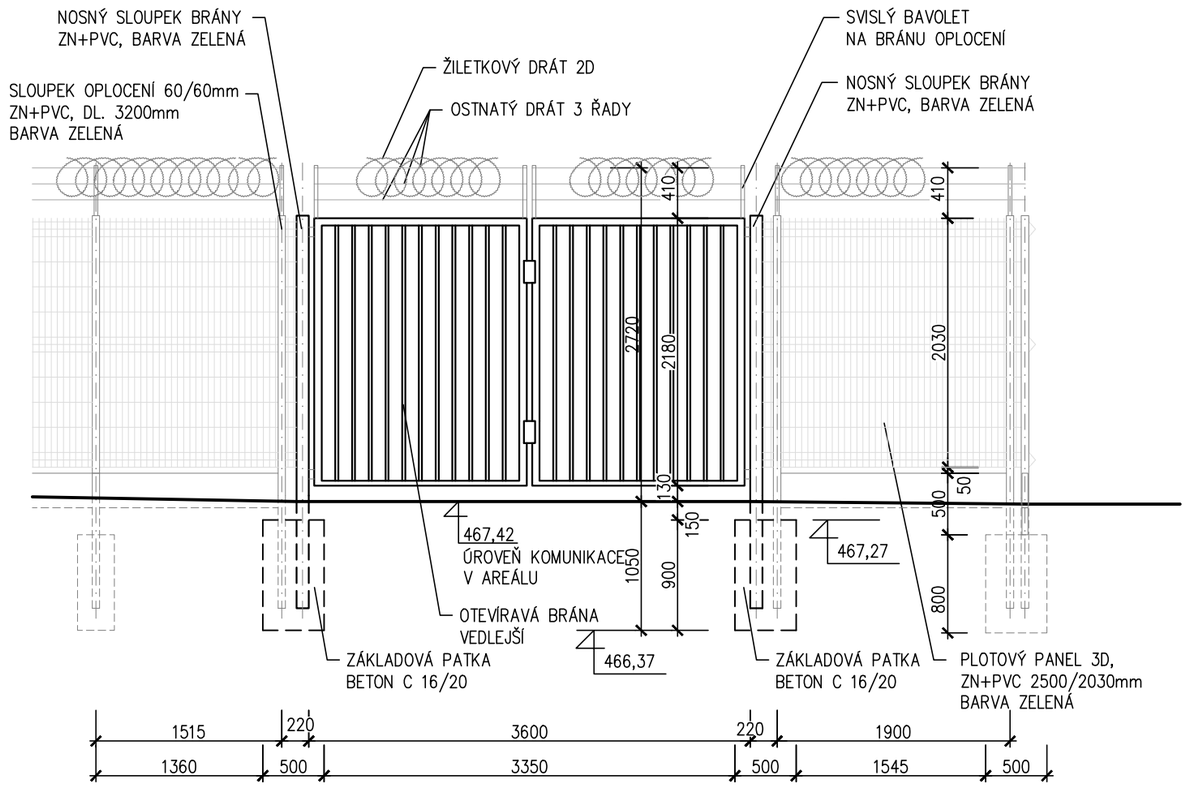

POZNÁMKA

DVOUKŘÍDLOVÁ OTEVÍRAVÁ BRÁNA Z TENKOSTĚNNÝCH UZAVŘENÝCH PROFILŮ, MECHANICKÁ
VČETNĚ NOSNÝCH SLOUPKŮ, SVĚTLÁ ŠÍŘKA MEZI NOSNÝMI SLOUPKY 3,60 m
VÝPLŇ KŘÍDLA BRÁNY Z TENKOSTĚNNÝCH PROFILŮ 25/25 mm, SV. VZDÁLENOST MEZI PROFILY DO 120 mm
KORUNOVÁ NÁSTAVBY SVISLÁ ZE TŘÍ ŘAD OSTNATÉHO DRÁTU A 2D SPIRÁLY
BRÁNA BUDE VYBAVENA STAVITELNÝMI PANTY, PÁKOVÝM ZAVÍRAČEM NA LEVÉM KŘÍDLE,
MECHANICKÝMI STAVĚČI V OTEVŘENÉ POLOZE NA OBOU KŘÍDLECH
BRÁNA SE ZAMYKÁ Z VNITŘNÍ STRANY DVOJICÍ VISACÍCH ZÁMKŮ UMÍSTĚNÝMI V KAPSÁCH
OTEVÍRÁNÍ DO PROSTORU TRANSFORMOVNY, OTEVÍRÁNÍ PRAVÉ

ZÁKLADY BRÁNY Z BETONU C 16/20 BUDOU SPOLEČNÉ PRO SLOUPEK NAVAZUJÍCÍHO OPLOCENÍ

KE SLOUPKU BRÁNY MUSÍ BÝT PŘIVEDENY CHRÁNIČKY A VE SLOUPKU NACHYSTÁNY OTVORY PRO KABELÁŽ PTZS

POVRCHOVÁ ÚPRAVA – ŽÁROVĚ ZINKOVANÉ PROFILY + POVLAK PVC V BARVĚ ZELENÉ RAL 6005

ORIENTAČNÍ HMOTNOST 360 kg

AUTORIZACE:

NÁZEV AKCE	TR LIPNICE - OBNOVA TRANSFORMOVNY	Č. STAVBY: 102 0002 421 Č. OBJ.: 1430 002 7035
STAVEBNÍK	EG.D, a.s., LIDICKÁ 1873/36, 602 00 BRNO	eg·d
STATUS/STUPEŇ	DOKUMENTACE PRO PROVÁDĚNÍ STAVBY (DPS)	
ČÁST	D.1 DOKUMENTACE STAVEBNÍHO NEBO INŽENÝRSKÉHO OBJEKTU	
ZHOT. DOKUMENTACE	EG.D, a.s., LIDICKÁ 1873/36, 602 00 BRNO	eg·d
KONTAKTNÍ OSOBA	Ing. PETR ŠPIČÁK, petr.spicak@egd.cz, tel.:535 141 951	
ARCHIVNÍ ČÍSLO		
ZOD. PROJEKTANT	Ing. KVĚTOSLAVA ŘEZNÍKOVÁ	DATUM: 05-2022
VYPRACOVAL	Ing. KVĚTOSLAVA ŘEZNÍKOVÁ	ČÍSLO VÝK/DOK: 16
KONTROLOVAL	Ing. PETR ŠPIČÁK	
MÍSTO STAVBY	TR 110/22 kV LIPNICE, 373 12 JÍLOVICE U TRHOVÝCH SVINŮ	KÓD LOKALITY: LIP
SO/PS	SO47 - OPLOCENÍ	MĚŘÍTKO: 1:50
MAJETKOVÁ TŘÍDA	CZD00018	FORMÁT: 2xA4
DRUH DOKUMENTU	POHLED	LIST/CELKEM: 1/1
NÁZEV DOKUMENTU	VEDLEJŠÍ OTEVÍRAVÁ BRÁNA	ARCHIVNÍ ČÍSLO EG.D: