



SCHÉMA ZAPOJENÍ

ROZVODNA EON

TS CUKROVAR

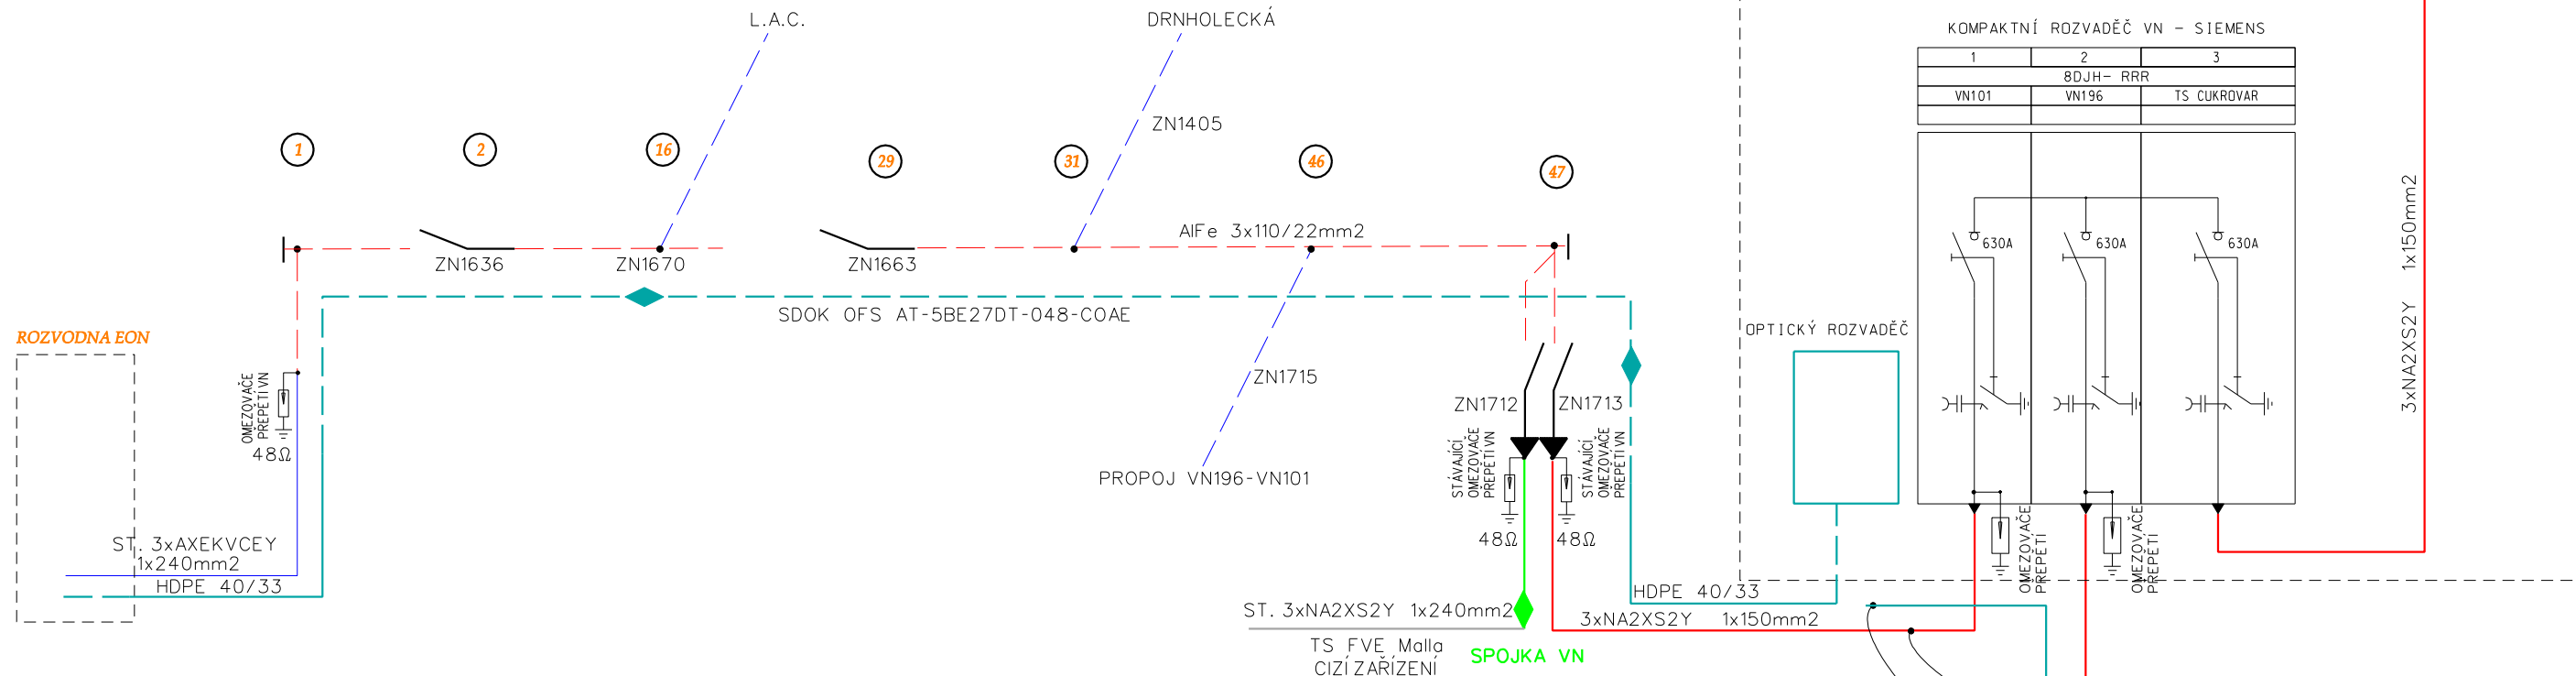

ULOŽENÍ KABELU

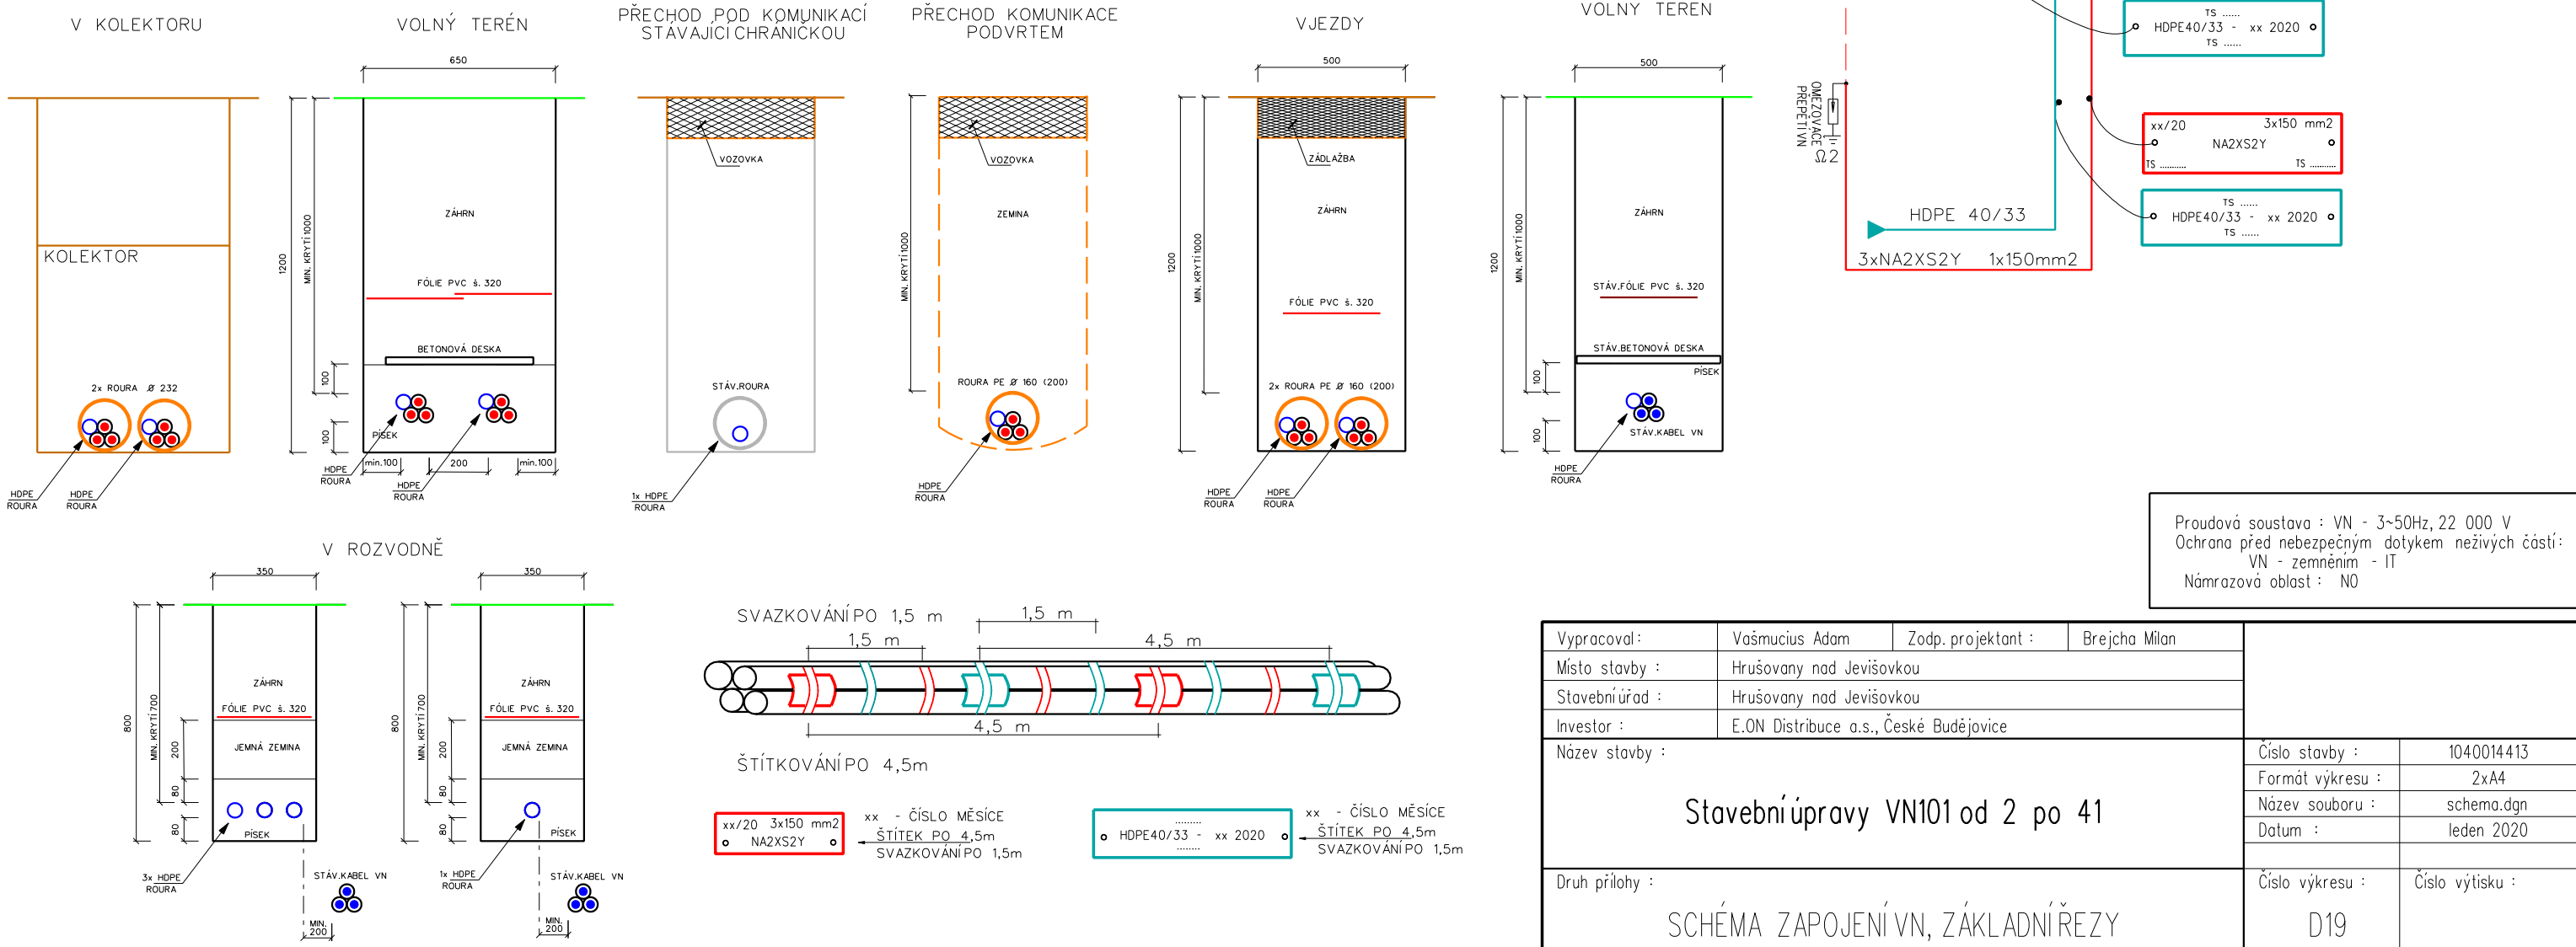

Proudová soustava : VN - 3~50Hz, 22 000 V
Ochrana před nebezpečným dotykem neživých částí:
VN - zemněním - IT
Námrazová oblast : NO

Vypracoval :	Vašmucius Adam	Zodp. projektant :	Brejcha Milan
Místo stavby :	Hrušovany nad Jevišovkou		
Stavební úřad :	Hrušovany nad Jevišovkou		
Investor :	E.ON Distribuce a.s., České Budějovice		
Název stavby :	Stavební úpravy VN101 od 2 po 41		
Druh přílohy :		Číslo stavby :	1040014413
		Formát výkresu :	2xA4
		Název souboru :	schema.dgn
		Datum :	leden 2020
SCHÉMA ZAPOJENÍ VN, ZÁKLADNÍ ŘEZY		Číslo výkresu :	Číslo výtisku :
		D19	