

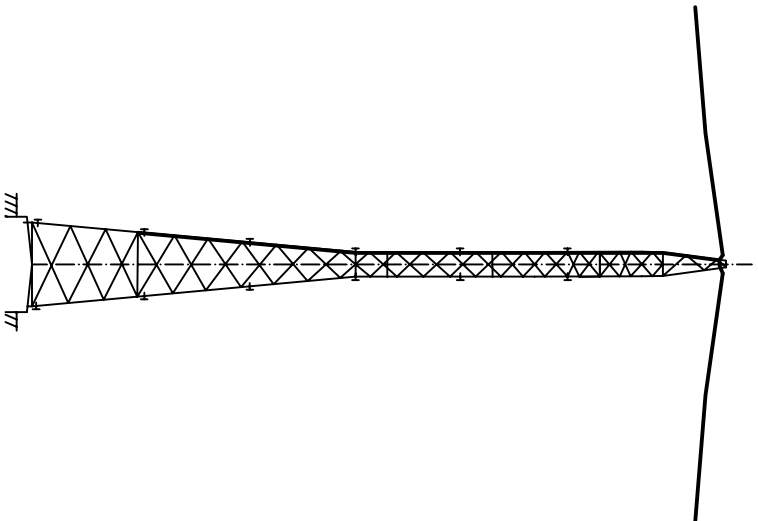



Připojení KZL na kotevním stožáru č. 41

Pohled kolmo na vedení

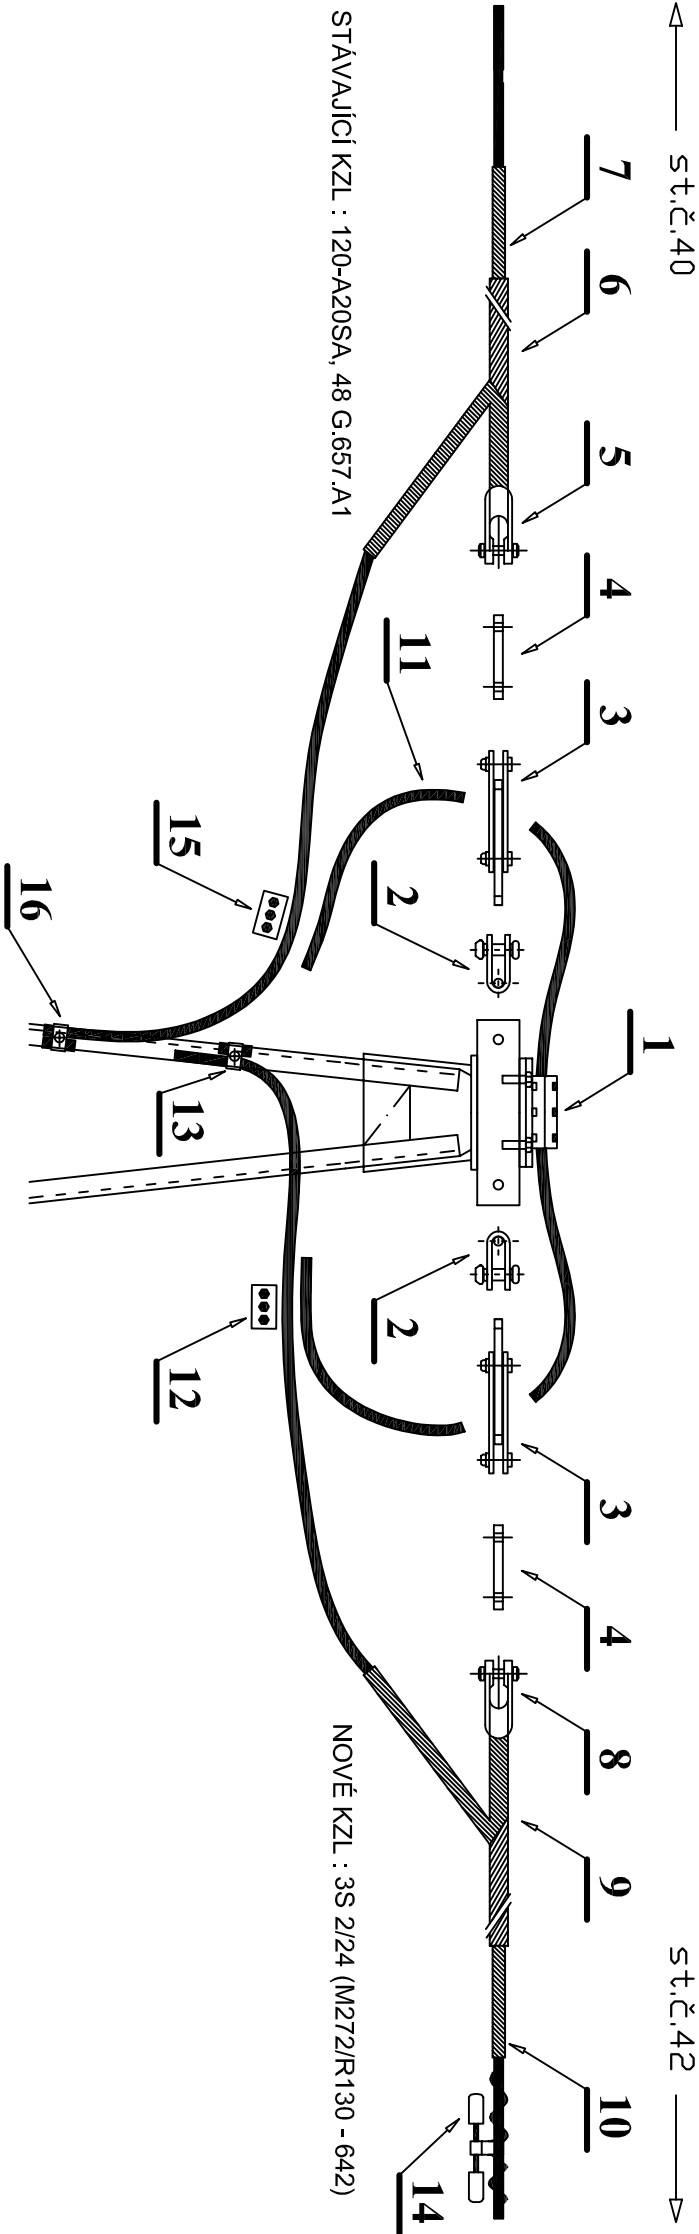

Pohled ve směru vedení

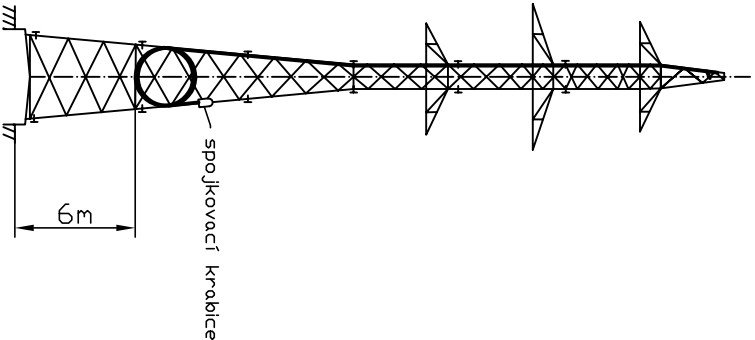

<div><div></div><div><b>Elektrovod a.s. –</b> Slovenská republika, oddělení závod <b>ELEKTROVOD</b> Čechova 59, 370 01 České Budějovice</div></div>		Investor: E.ON Distribuce, a.s., F.A.Gersmera 2151/6, 370 01, Č.Budějovice		<b>ELV 52-18-607 a</b>	
		Vodiče: 3S 2/24 (M272/R130 - 642) : 120-A20SA		Počet A3: 1	
		Připojení KZL na kotevním stožáru č. 41		Datum: 12/2019	
		Připojení KZL na kotevním stožáru č. 41		Vyhotovil: Sm	
V5534/5539 - výměna vedení					
pozice	Ks	Název materiálu	Typ	Poznámka	
1.	1	Zemnicí svorka RIBE	B832009A29/B29		
	1	Vypřihňovací váleček RIBE	B 816 005-01/29		
	4	Připevňovací šroubová sada (M16x65) RIBE	2982463		
	2	Závěsný kloub RIBE	B201193A01	stávající	
2.	2	Prodlužovací vidlice RIBE	8461356	stávající	
3.	2	Dvojitě oko přímé RIBE	8431337	stávající	
4.	2	Kotevní očnice RIBE	F 3246/2	stávající	
5.	1	Kotevní spirála RIBE	AW 225 186s	stávající	
6.	1	Ochranná spirála RIBE	RW 165 300 LIS	stávající	
7.	1	Kotevní očnice RIBE	F 3246/2		
8.	1	Kotevní spirála RIBE	AW 326 222s		
9.	1	Ochranná spirála RIBE	RW 225 310 LIS		
10.	1	Lano AlFe	222-AL176-ST6C		
11.	3m	Proudová svorka RIBE	B 832 001/A28 B29 Kb		
12.	1	Vypřihňovací váleček RIBE	F11 060-20/24		
13.	30	Tlumič vibrací RIBE	B161002A02		
14.	-	Proudová svorka RIBE	B 832 001/A14 B29 Kb		
15.	1	Stožárová příchytka RIBE	F11 060-20/10		
16.	30	Vypřihňovací váleček RIBE	F11 060-02/10		