



ULOŽENÍ KABELŮ VE VÝKOPU – VOLNÝ TERÉN, CHODNÍKY

CHARAKTERISTICKÝ ŘEZ

B - B

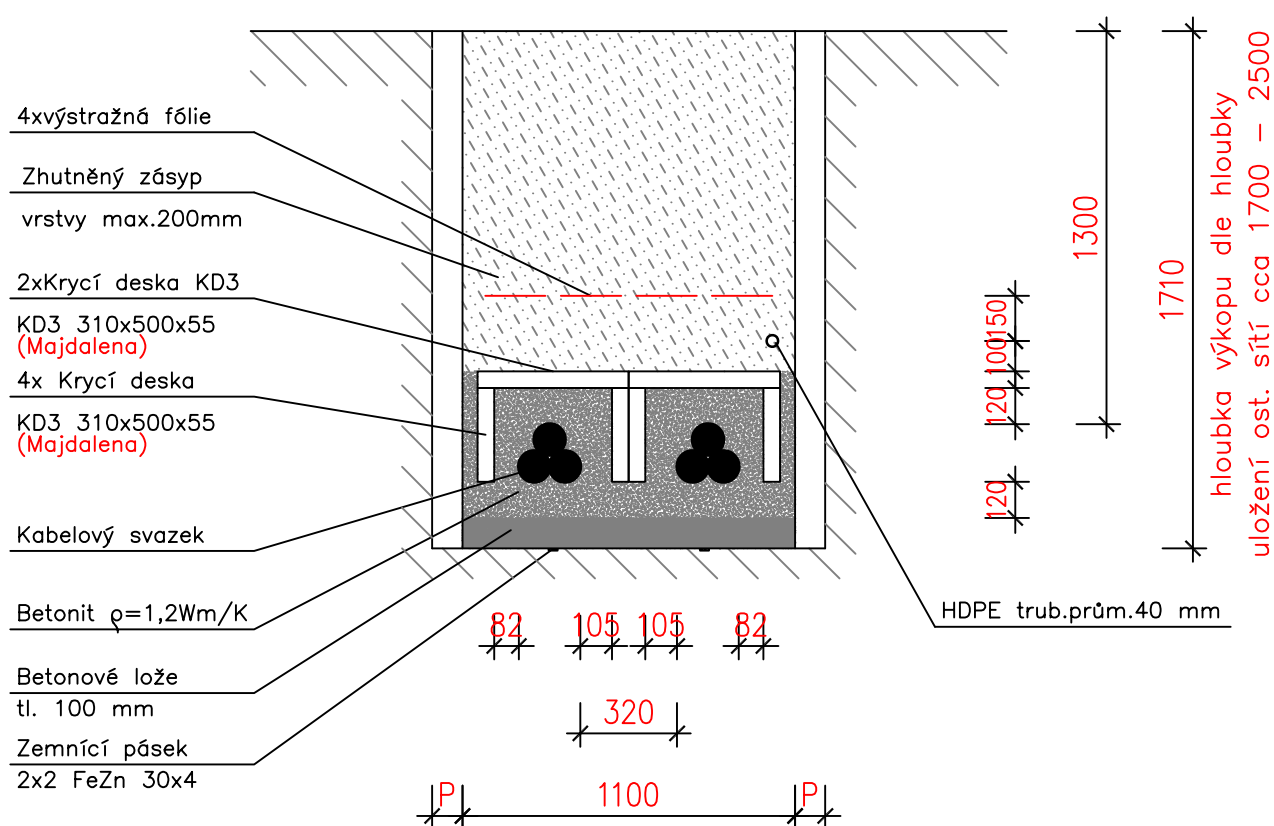

 Elektrovod a.s. – Slovenská republika, odštěpný závod Čechova 59, 370 01 České Budějovice	Měřítko: 1:25		Číslo archivní: EV 461-20-380
	Počet A4: 1		Číslo výkresu: EV 461-20-309
Projektoval:	V. Brůžek, Ing.	Název: TR 110 kV Č.B. Střed - přívodní kabelové vedení 110 kV Charakteristické řezy	
Datum:	březen 2020		
Podpis:			