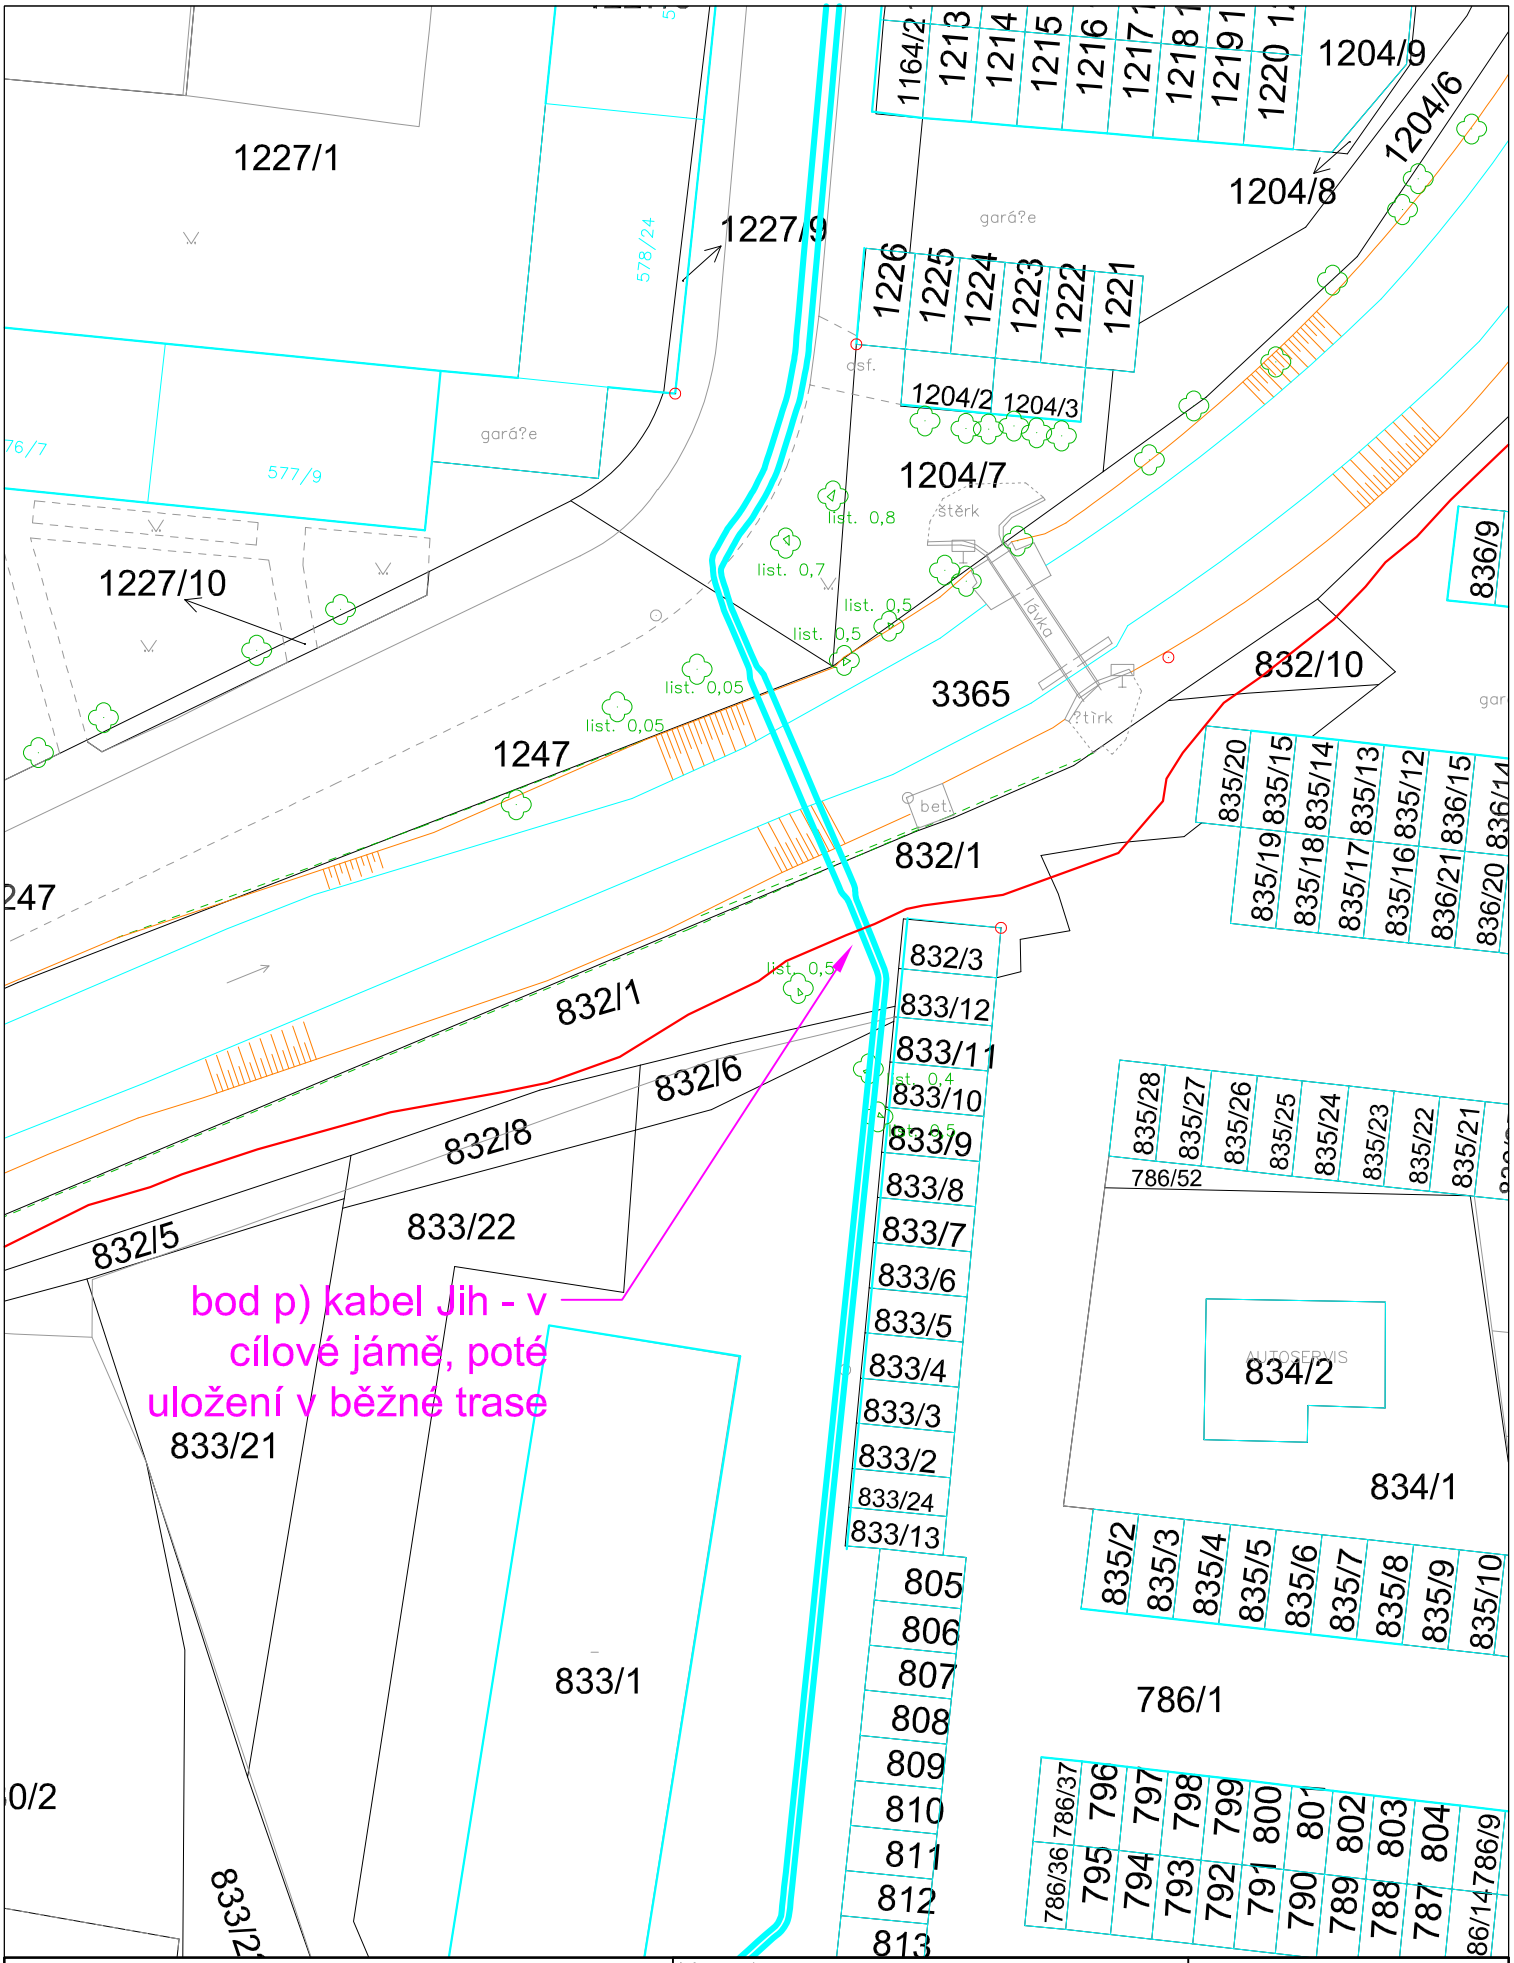

Legenda:

- osa svazků 2x110kV - projektovaná
- kabelové svazky VN

Název stavby :	TR 110 kV Č.B.Střed-přívodní vedení 110 kV
Investor :	E.ON Distribuce, a.s.
Druh přílohy :	výřez z KN, část 8 - bod p)

ELEKTROVOD Elektrovod a.s. – Slovenská republika, odštěpný závod Čechova 59, 370 01 České Budějovice

Číslo stavby :	1020000085
Formát výkresu :	1 x A4
Měřítko :	1:500
Datum :	8/2020