PŘEDNÍ POHLED – ZAVŘENÉ DVEŘE

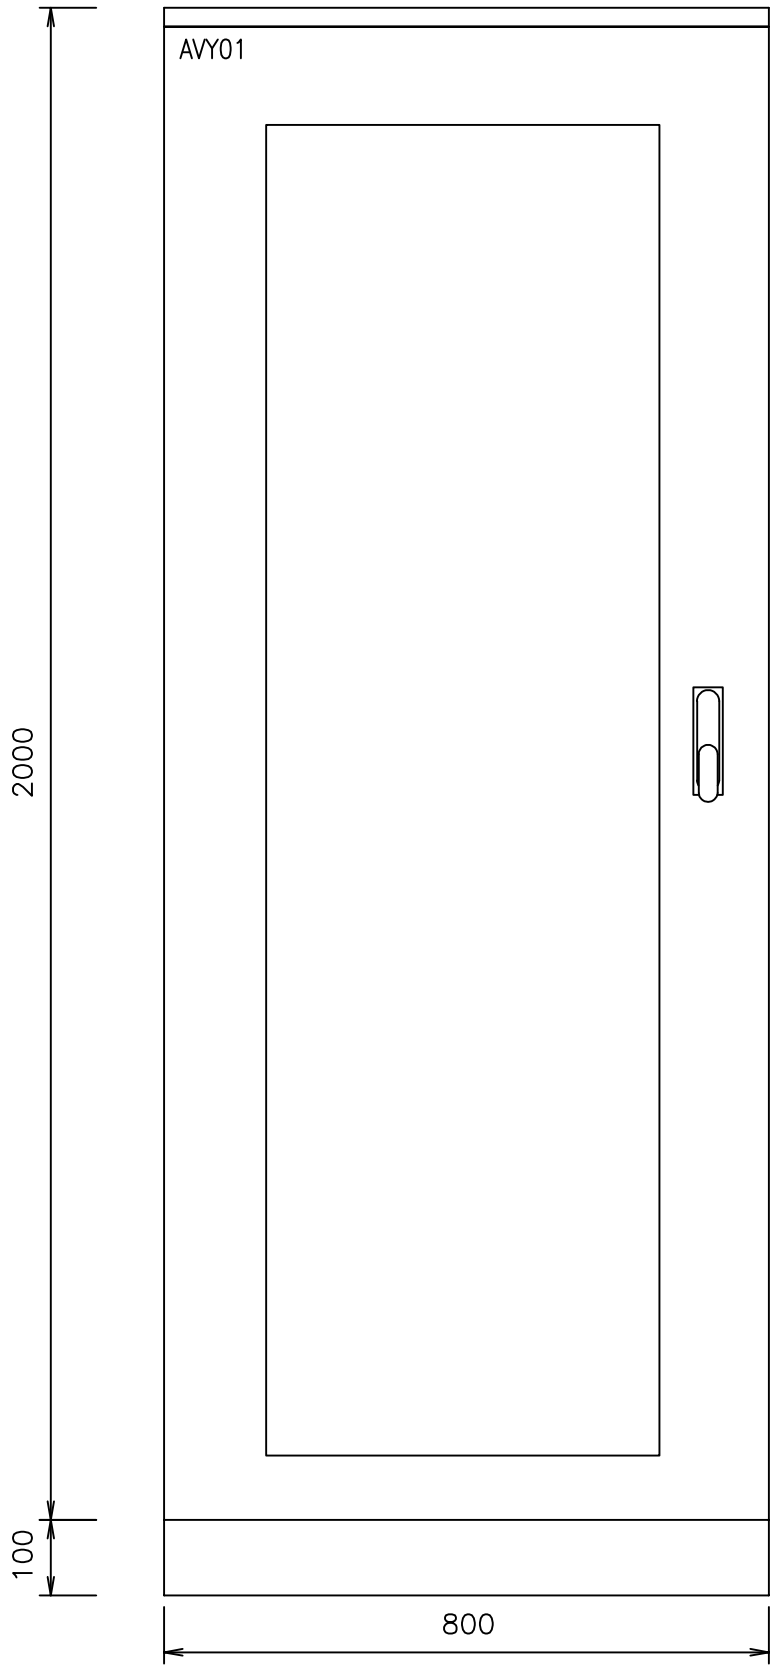

PŘEDNÍ POHLED – OSAZENÍ PŘÍSTROJŮ

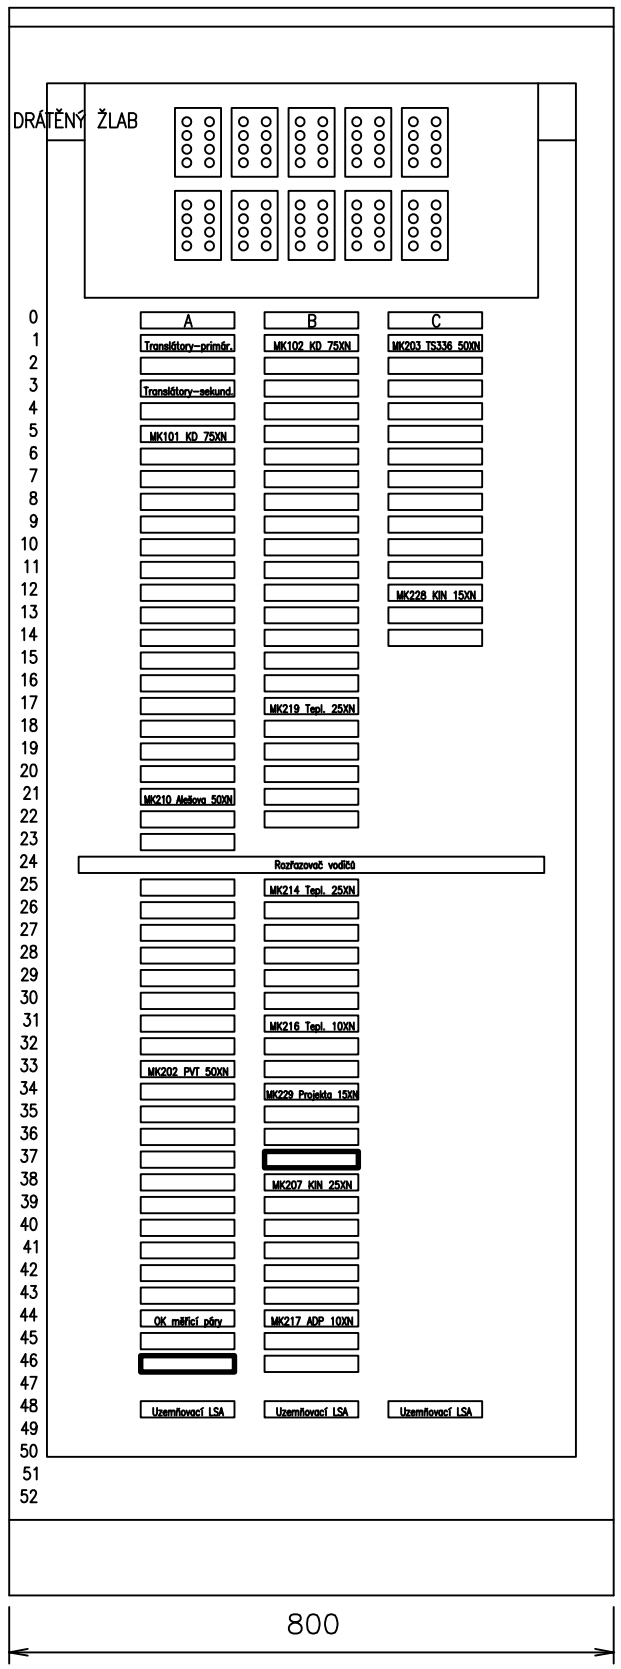

OSAZENÍ PŘÍSTROJI:

A		Translátory primár	1–10 pár
		Translátory sekundár	1–10 pár
	MK101	KD	1–150 pár
	MK210	Alešova	1–100 pár
	MK202	PVT	1–100 pár
		OK měřicí páry	
B	MK102	KD	1–150 pár
	MK219	Teplárna	1–50 pár
	MK214	Teplárna	1–50 pár
	MK216	Teplárna	1–20 pár
	MK229	Projekta	1–30 pár
	MK207	R KIN	1–50 pár
	MK217	ADP	1–20 pár
C	MK203	TS336	1–100 pár
	MK228	KIN	1–30 pár

–XNE, –XNJ NAPÁJECÍ SVORKOVNICE, 230V AC, UMÍSTĚNA NA LIŠTU NA BOČNÍ STĚNU ROZVADĚČE

LEGENDA:

PROVEDENÍ: SKŘÍŇOVÝ ROZMĚR 800x2000x1000mm
PŘEDNÍ PROSKLENÉ JEDNOKŘÍDLÉ DVEŘE
BEZPEČNOSTNÍ VLOŽKA
VENTILÁTORY V HORNÍ ČÁSTI SKŘÍNĚ
PODSTAVEC 800x100x1000mm
BEZ BOČNÍCH PANELŮ
PEVNÝ RÁM 19”
DRÁTĚNÝ ŽLAB V HORNÍ ČÁSTI ROZVADĚČE

KRYTÍ: IP40/20
NÁTĚR: RAL 7035
DĚLENÍ: PO POLI
PŘÍVODY/VÝVODY: ZDOLA/DOLŮ
VNĚJŠÍ VILY: AA5
NAPĚŤOVÁ SOUSTAVA: NAPÁJECÍ NAPĚTÍ – 1NPE 50Hz, 230V/TN–S
OCHRANA PŘED NEBEZPEČNÝM DOTYKEM:
230V, 50Hz – AUTOMATICKÝM ODPOJENÍM OD ZDROJE/TN–S

b	Změna :		Provedl :		Datum :	
a	Změna :		Provedl :		Datum :	

Vypracoval: Ing. Buršík Roman	Akce: TB ČB Střed - výstavba R 110 kV + TR		Číslo výkresu: 5
Přezkoumal: Ing. Juřina Pavel			
Schválil: Ing. Matuška Marcel	Objekt: PS 60 - Přenosové zařízení		
OMEXOM POWER & GRID OMEXOM GA Energo s.r.o. Na Střílně 1929/8 323 00 Plzeň - Bolevec tel. +420 377 303 111	Objednatel: E.ON Česká republika, s.r.o. F. A. Gerstnera 2151/6, 370 01 České Budějovice		Číslo zakázky: 504015201501 Stupeň PD: TD
	Název dokumentu: ROZVÁDĚČ METALICKÝCH PROPOJENÍ AVY01		Datum: 06 / 2020 Formát: A3 Měřítko: - Archivní číslo: 504015201501_696