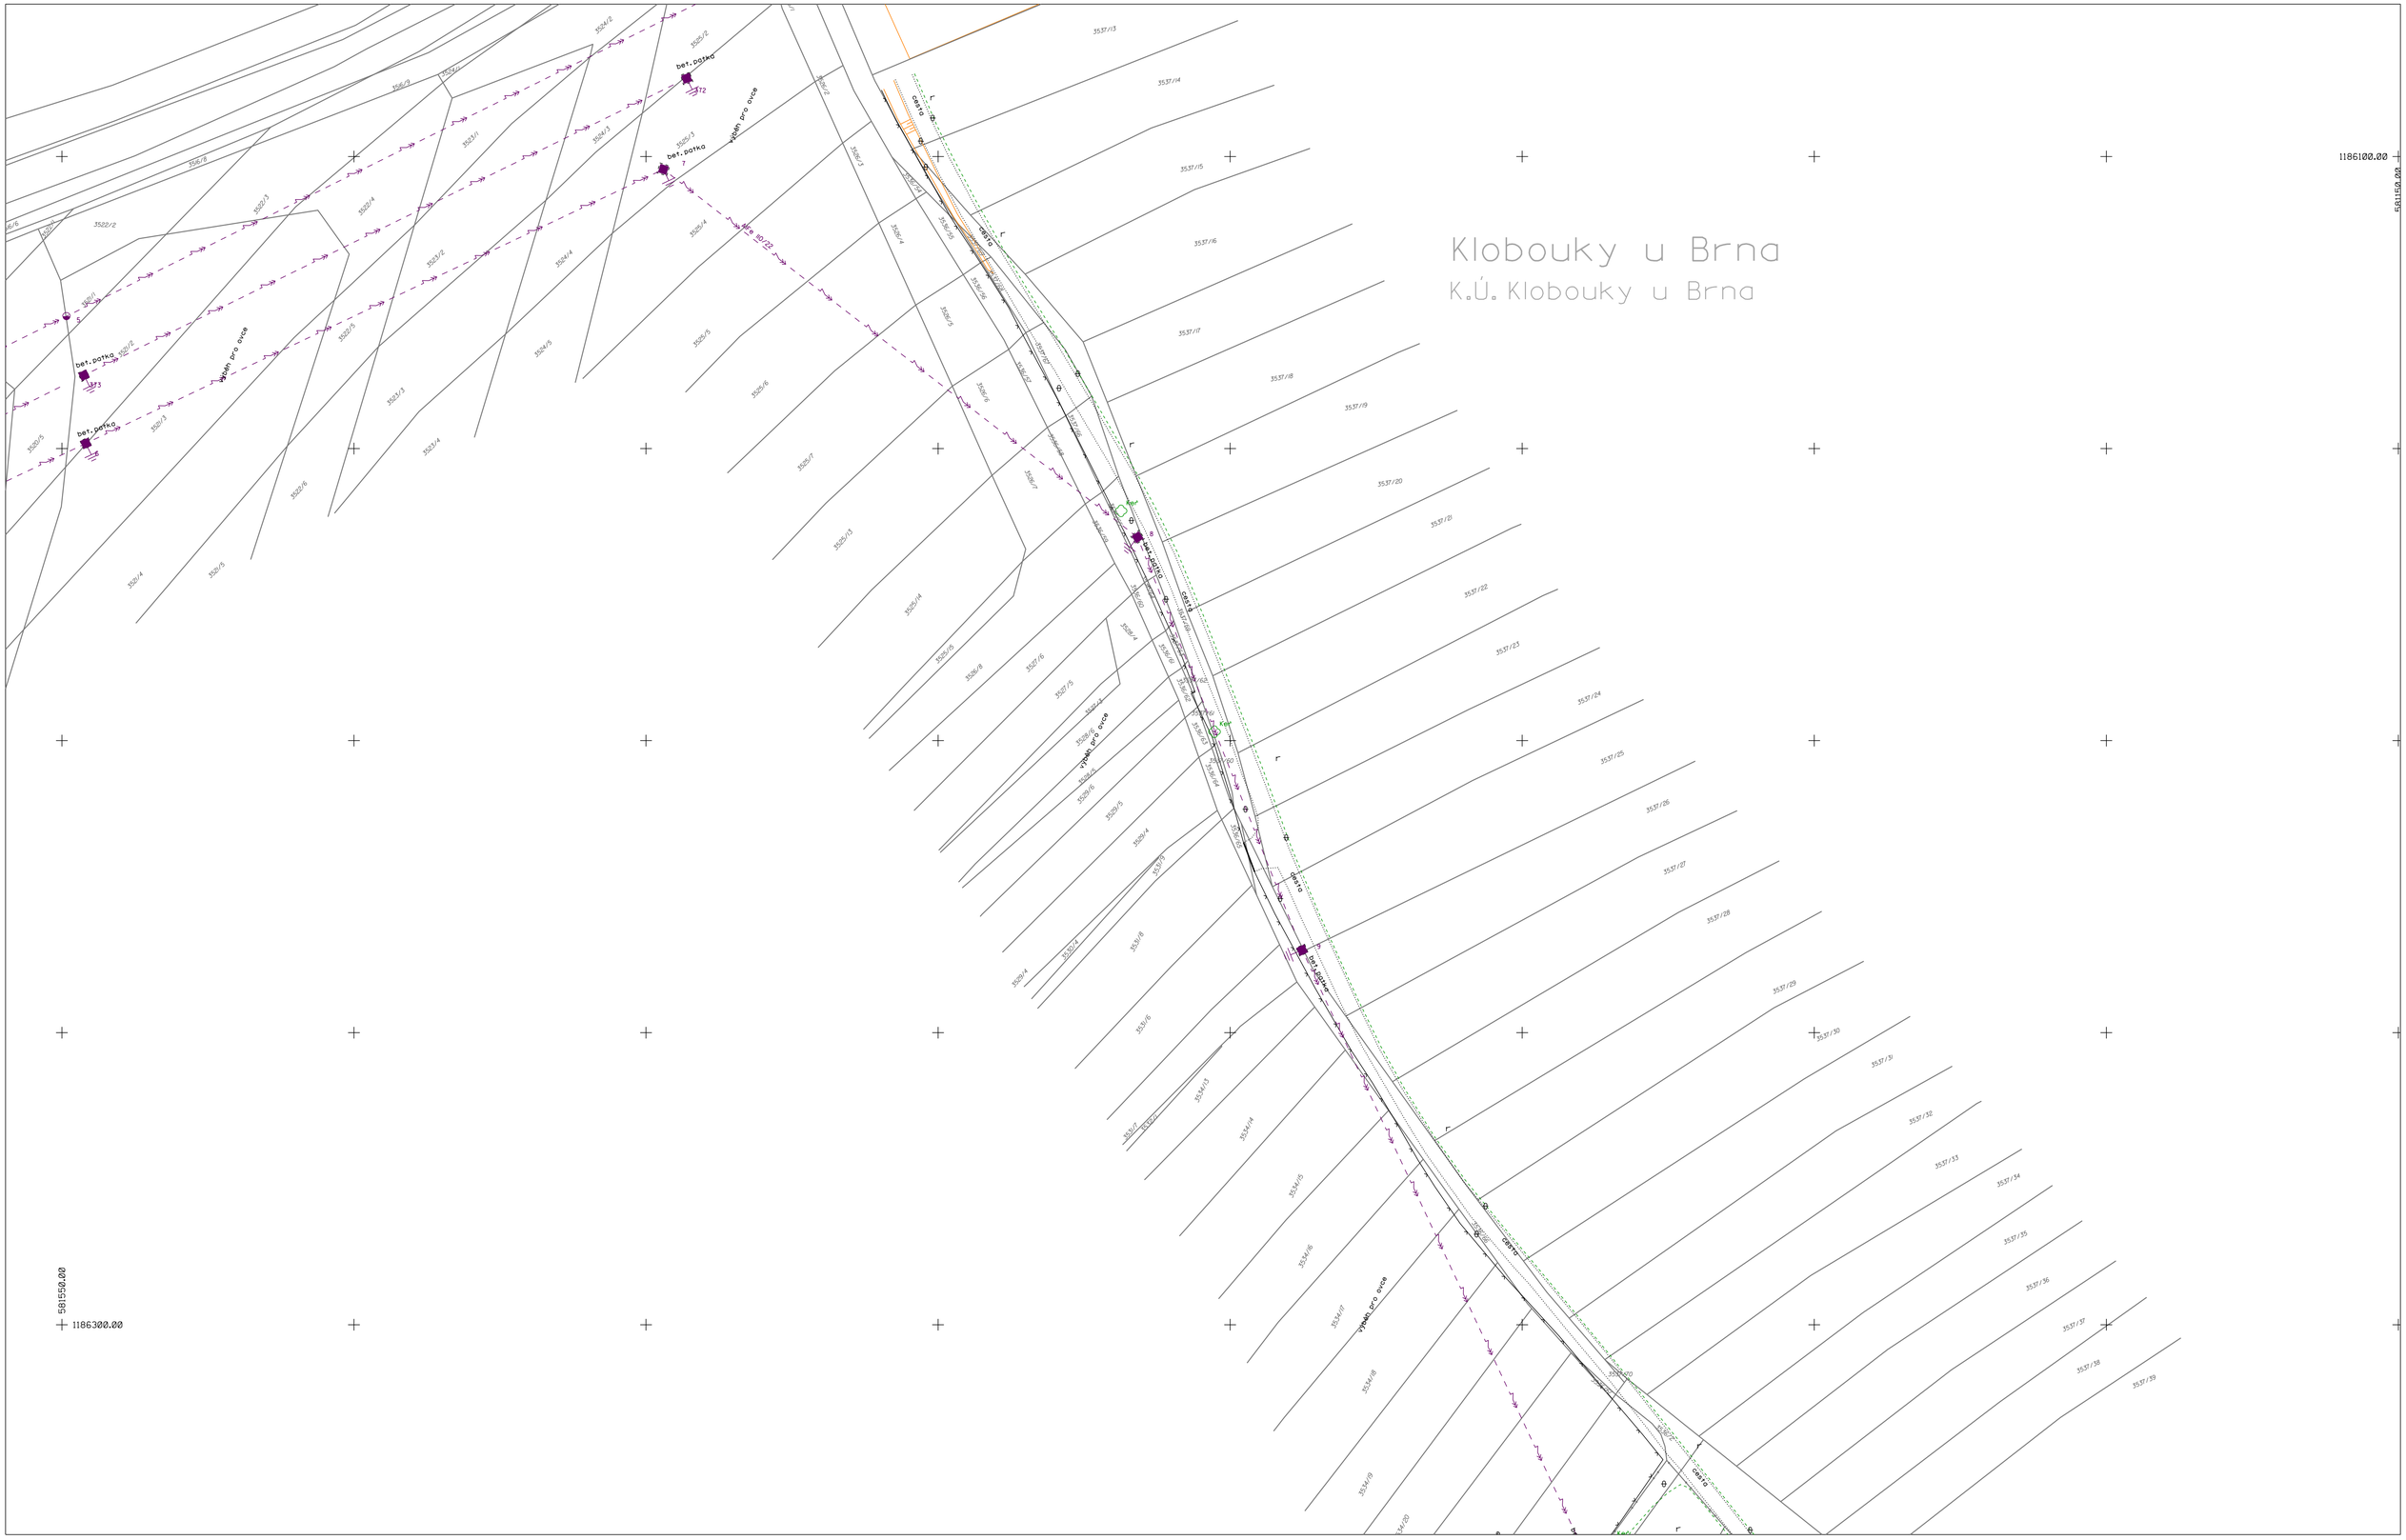

Potvrzuji, že geodetická část dokumentace předprojektového zaměření stavby náležitostmi a přesností odpovídá právním předpisům. Zákres hranic je pouze informativní.

Elektronicky podepsal(a) Ing. Petr Škrla
Datum: 2018.11.28 10:32:20 CET

razítko a podpis ÚOZI

Potvrzuji, že rozsah zájmového území odpovídá zadání požadavku naší firmy.

Elektronicky podepsal(a) Jiří Janout
Datum: 2018.11.28 20:40:39 CET

razítko a podpis oprávněného zástupce projekční firmy

Název stavby: Modernizace VNI8 + optika		Číslo stavby: I04001I4444_PZS	
		Číslo ověření:	335-2018
Geodetická firma:	ADITIS s.r.o.	Číslo položky ČÚZK:	2709/2015
		Datum ověření:	viz. viditelný ELEP
Zpracoval:	Roman Dvořák	Datum zaměření:	22.1.2018
		Kód charakteristiky přesnosti 3	
Ověřil:	Ing. Petr Škrla	Formát výkresu:	A1
Projekční firma:	ENERG-SERVIS a.s.	Měřítko: 1:500	Číslo výkresu: 6
Potvrdil:	Ivan Vávra	S-JTSK	Bpv