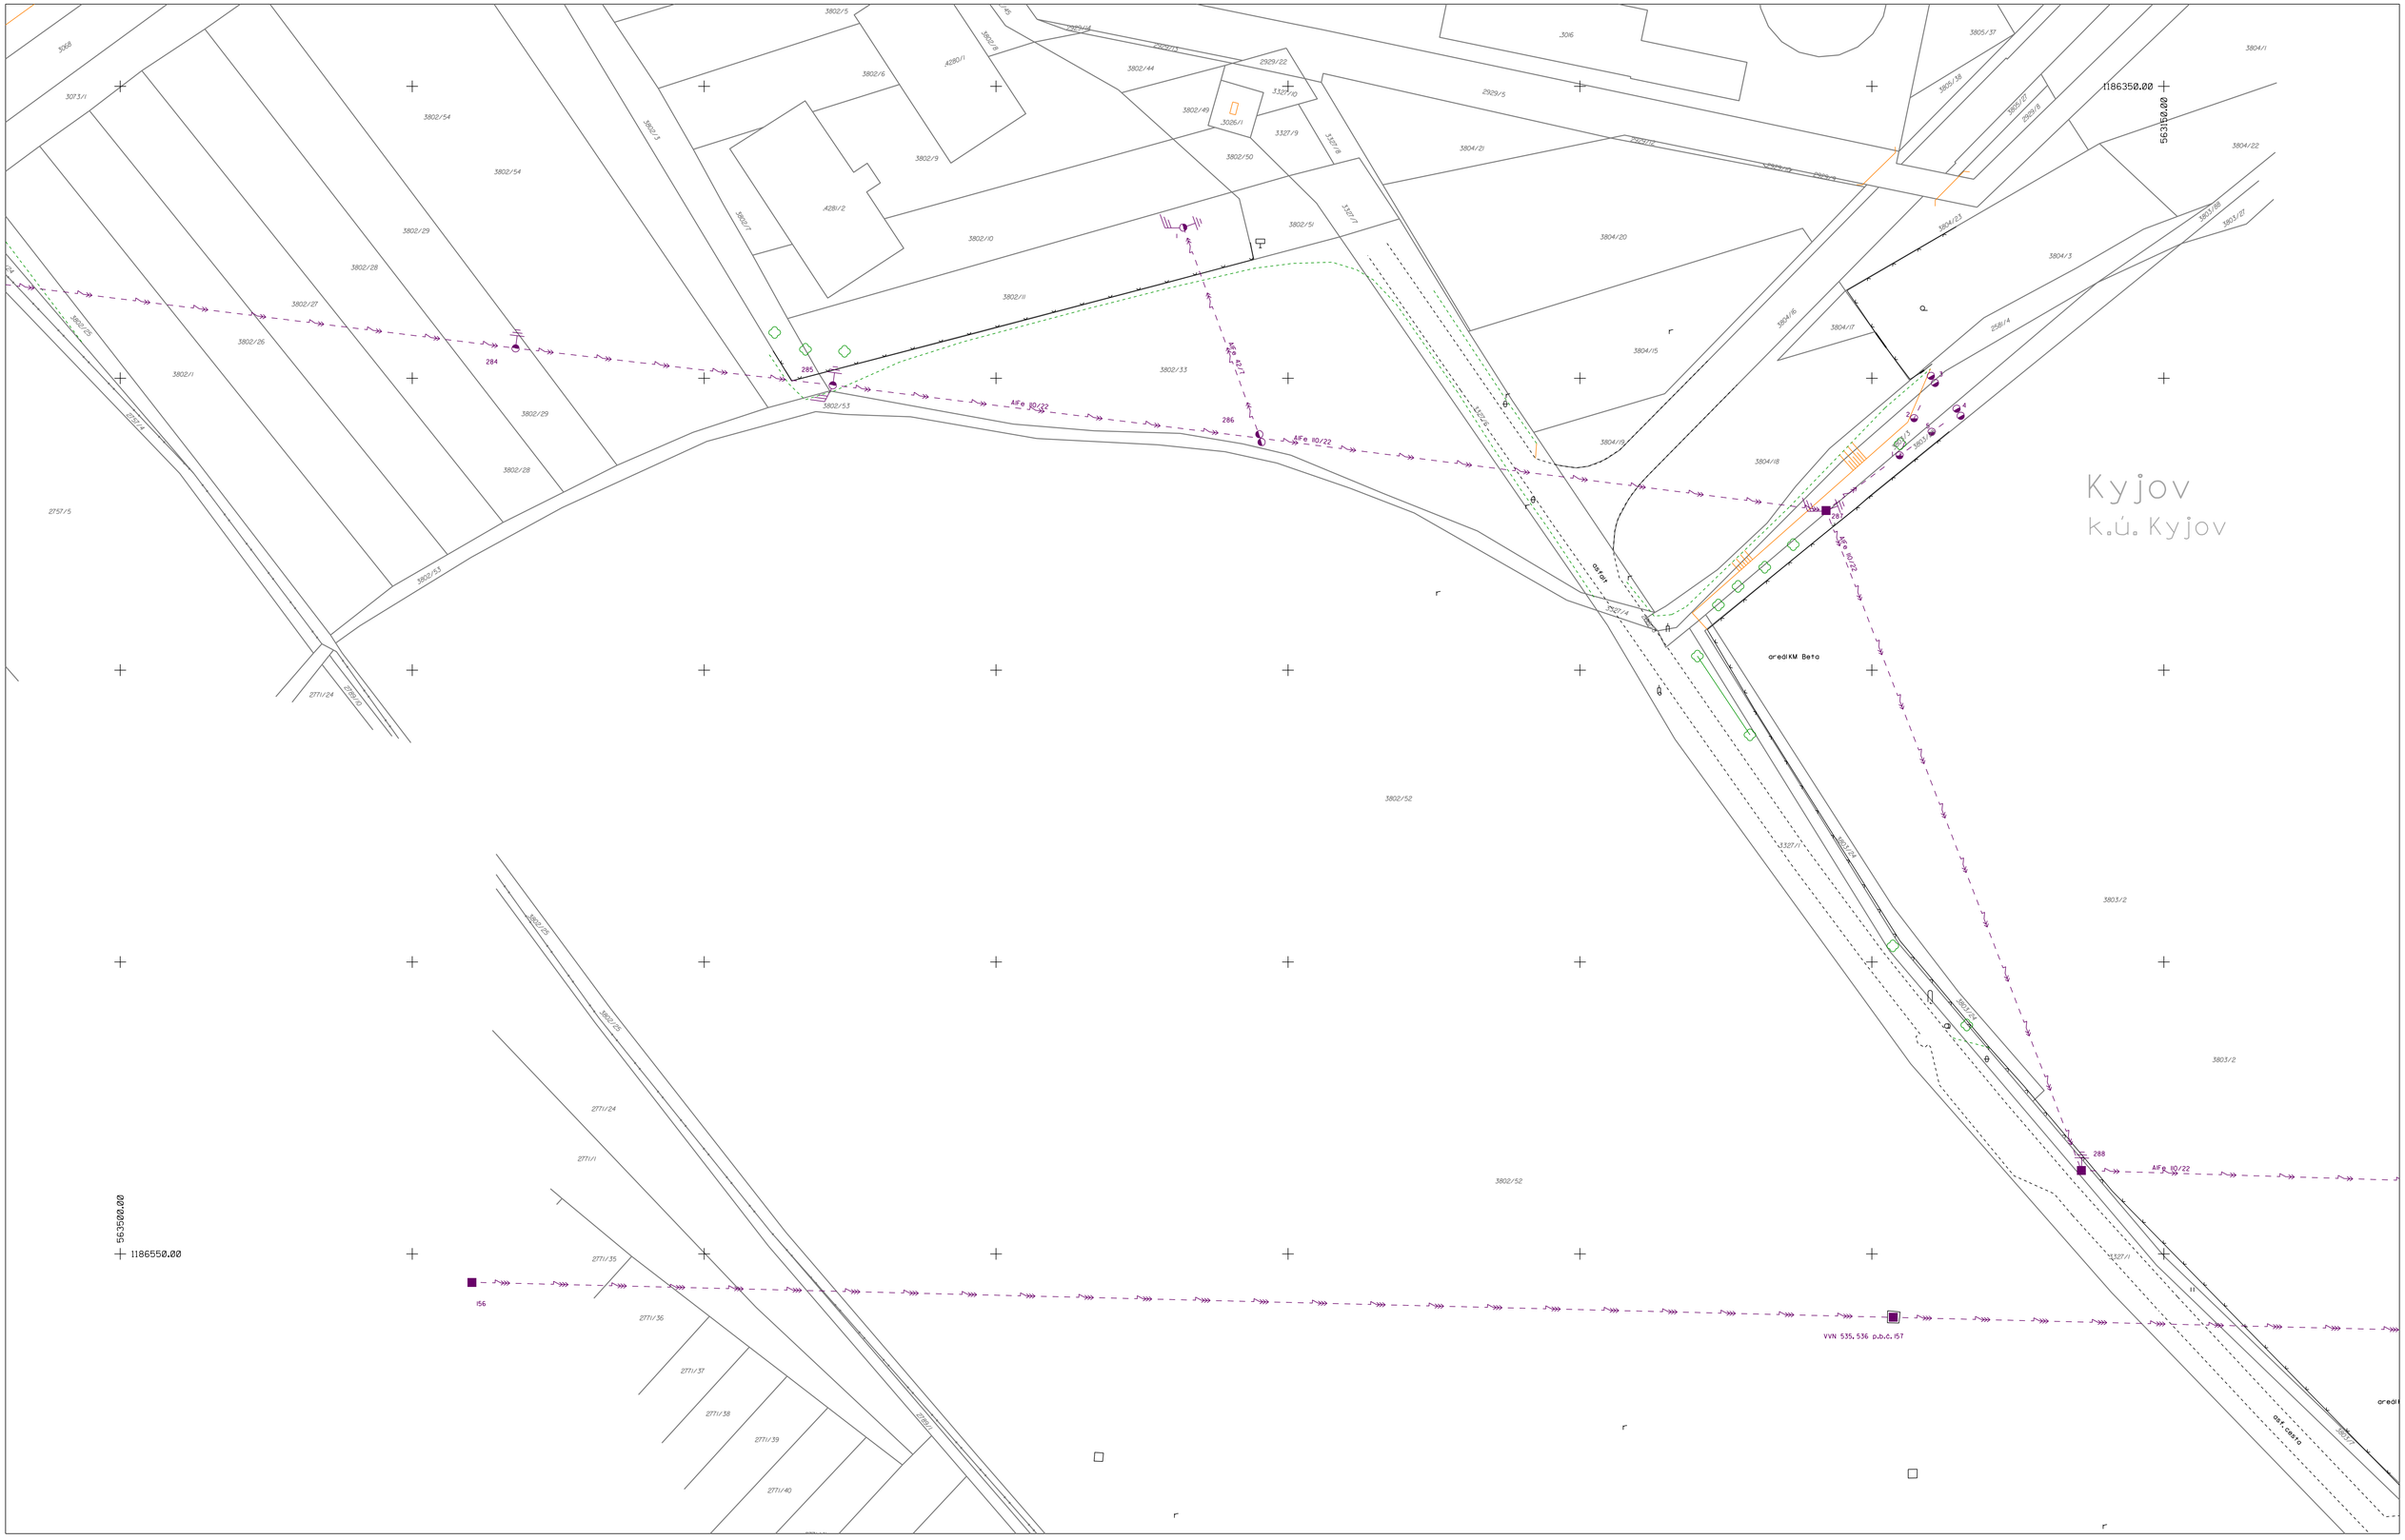

Potvrzuji, že geodetická část dokumentace předprojektového zaměření stavby náležitostmi a přesností odpovídá právním předpisům.
Zákres hranic je pouze informativní.

Ing. Petr ŠKRLA
Elektronicky podepsal(a) Ing. Petr Škrla
Datum: 2018.11.28 10:36:18 CET

razítko a podpis ÚOZI

Potvrzuji, že rozsah zájmového území odpovídá zadání požadavku naší firmy.

ENERG-SERVIS, a.s.
Přílkopy 843/49, 602 00 Brno
IČ: 25551763, DIČ: CZ25551763
OR v KS Brno, odd. B vl. 4239

Elektronicky podepsal(a) Jiří Janout
Datum: 2018.11.28 20:43:15 CET

razítko a podpis oprávněného zástupce projekční firmy

Název stavby: Modernizace VNI8 + optika		Číslo stavby: I0400I4444_PZS	
		Číslo ověření:	335-2018
Geodetická firma:	ADITIS s.r.o.	Číslo položky ČÚZK:	2709/2015
		Datum ověření:	viz. viditelný ELEP
Zpracoval:	Roman Dvořák	Datum zaměření:	22.8.2018
		Kód charakteristiky přesnosti 3	
Ověřil:	Ing. Petr Škrla	Formát výkresu:	A1
Projekční firma:	ENERG-SERVIS a.s.	Měřítko: 1:500	Číslo výkresu: 92
Potvrdil:	Ivan Vávra	S-JTSK	Bpv