




-5°C

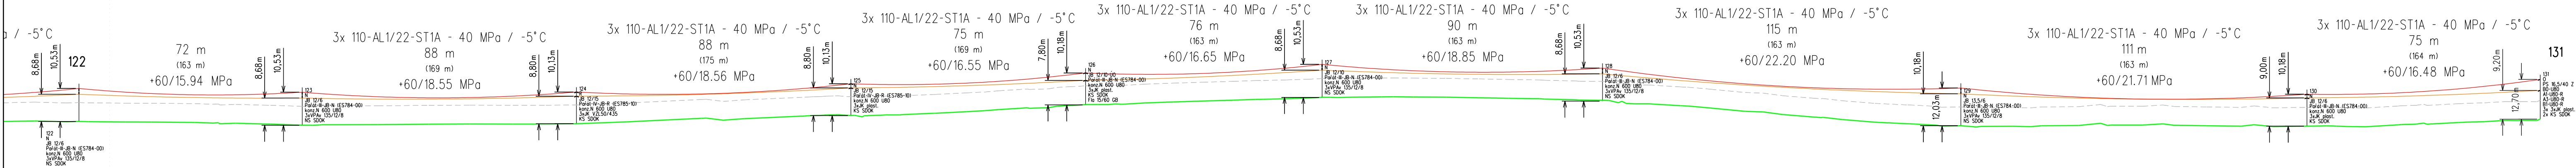

+60°C

3x 110-AL1/22-ST1A - 40 MPa / -5°C
SDOK-48 - 15 MPa / -5°C

VYPRACOVAL	Ivan Vávra	ZOD. PROJEKTANT	Ivan Vávra		
ZHOTOVITEL PD	ENERG-SERVIS a.s., Příkop 843/4, 602 00 Brno				
KRAJ	JIHOMORAVSKÝ	OKRES	BŘECLAV		
KATASTR. ÚZEMÍ	DLE PŘÍLOHY				
MÍSTO STAVBY	DLE PŘÍLOHY				
STAVEBNÍK	EG.D, a.s. LIDICKÁ 1873/36, 602 00 BRNO				
NÁZEV STAVBY	MODERNIZACE VN18 + OPTIKA			Č. STAVBY: 1030062609	
NÁZEV VÝKRESU				DATUM: 02-2021	
	FORMÁT: 5xA4				
	STUPEŇ PD: DPS				
NÁZEV VÝKRESU	PODÉLNÝ PROFIL, ÚSEK: 122 - 131			MĚŘITKO:	Č. VÝKRESU:
				1:1000	P.15