



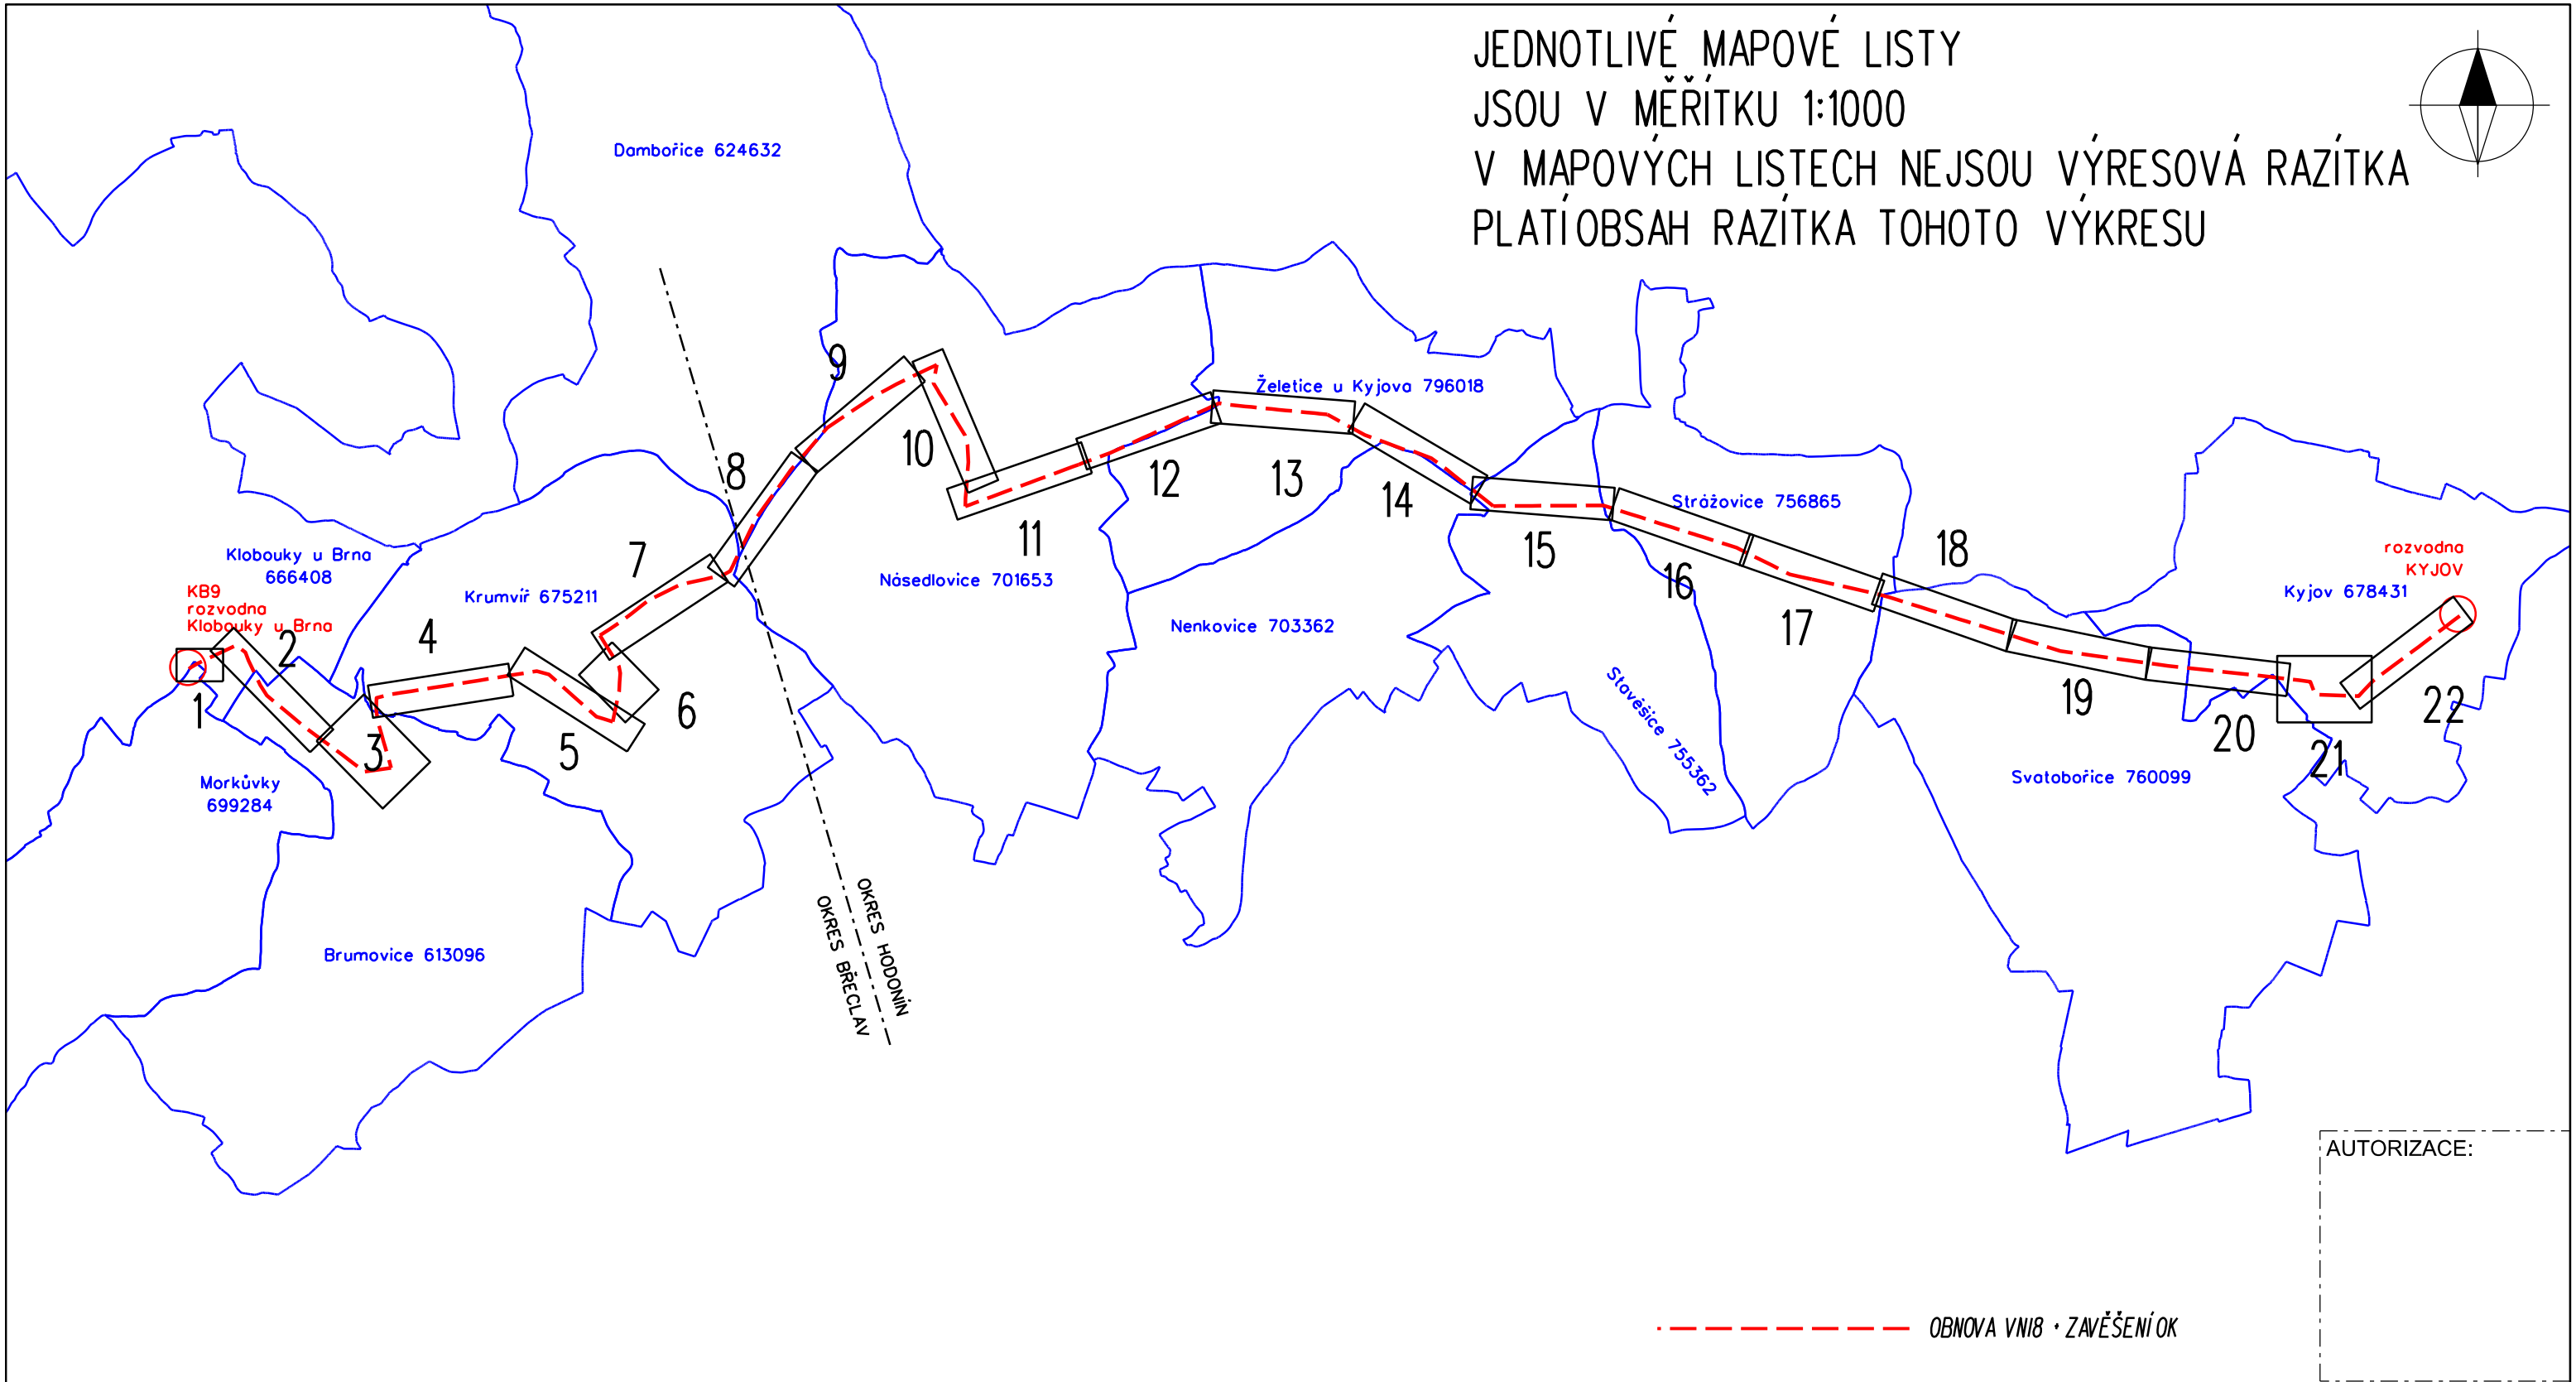

JEDNOTLIVÉ MAPOVÉ LISTY  
JSOU V MĚŘÍTKU 1:1000  
V MAPOVÝCH LISTECH NEJSOU VÝŘESOVÁ RAZÍTKA  
PLATÍ OBSAH RAZÍTKA TOHOTO VÝKRESU

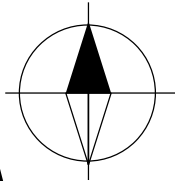

AUTORIZACE:

----- OBNOVA VN18 - ZAVĚŠENÍ OK

VYPRACOVAL	Ivan Vávra	ZOD. PROJEKTANT	Ivan Vávra		
ZHOTOVITEL PD	ENERG-SERVIS a.s., Příkop 843/4, 602 00 Brno				
KRAJ	JIHOMORAVSKÝ	OKRES	BŘECLAV		
KATASTR. ÚZEMÍ	DLE PŘÍLOHY				
MÍSTO STAVBY	DLE PŘÍLOHY				
STAVEBNÍK	EG.D, a.s. LIDICKÁ 1873/36, 602 00 BRNO			Č. STAVBY: 1040014444	
NÁZEV STAVBY	MODERNIZACE VN18 + OPTIKA			DATUM: 03-2021	
NÁZEV VÝKRESU				PŘEHLEDOVÁ SITUACE - Klad listů	FORMÁT: A3
					STUPEŇ PD: DPS
				MĚŘITKO: 1:50000	
				Č. VÝKRESU: C.1.2	