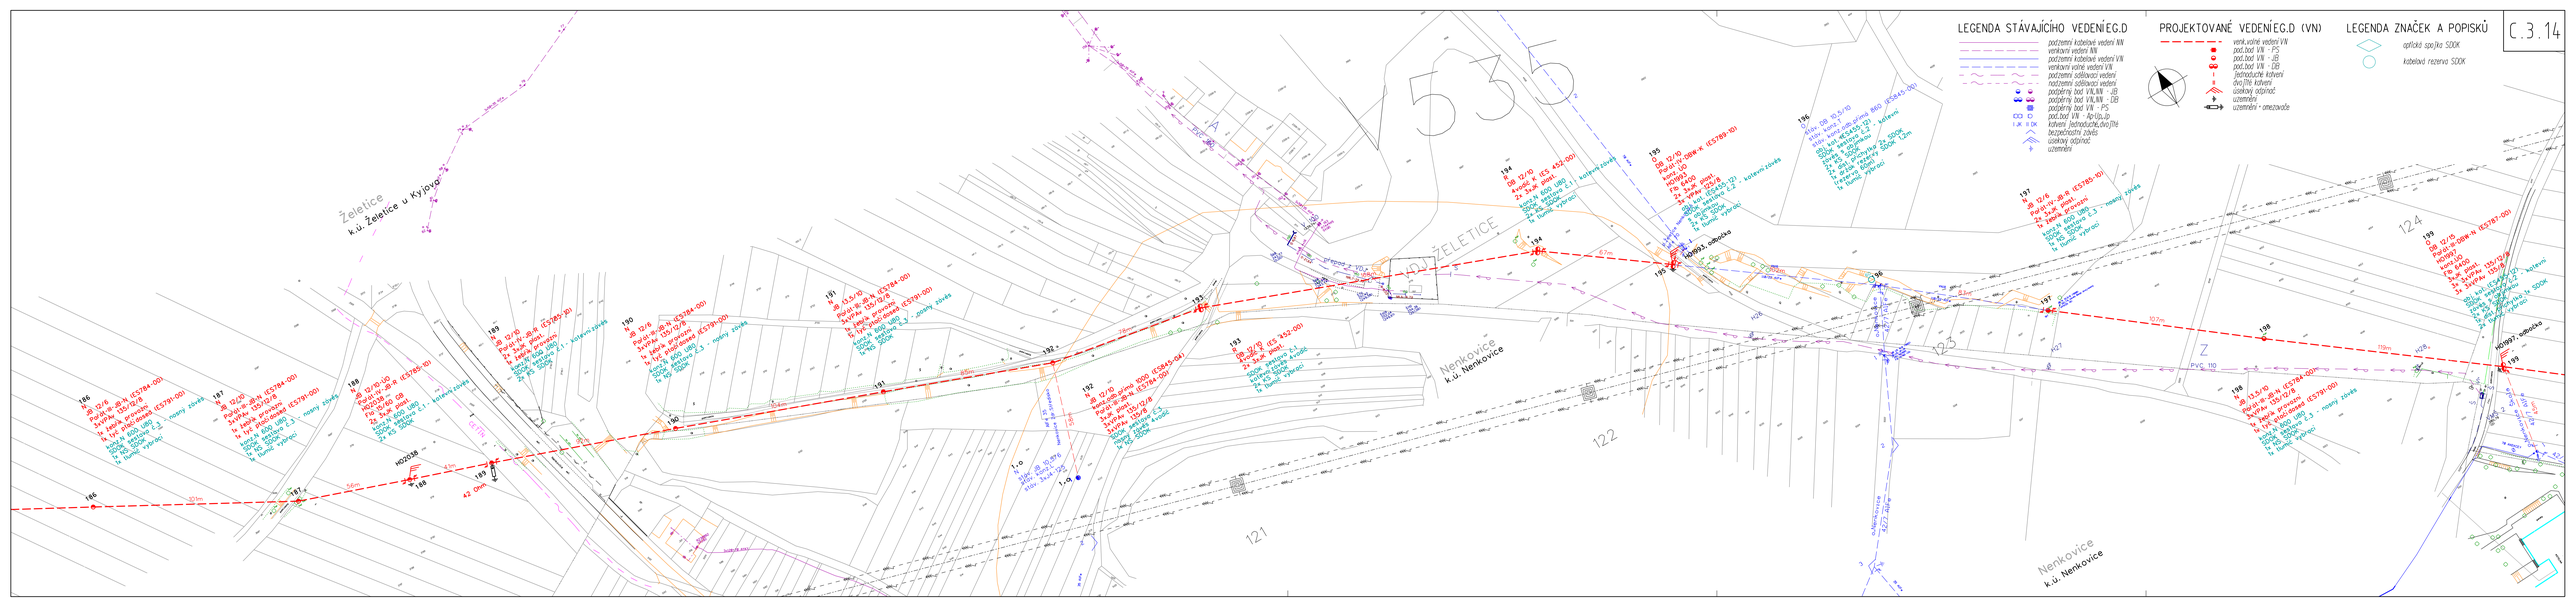
C.3.14
LEGENDA STÁVAJÍCÍHO VEDENÍ EG.D
podzemní kabelové vedení NN
venkovní vedení NN
podzemní kabelové vedení VN
venkovní volné vedení VN
podzemní sdělovací vedení
nadzemní sdělovací vedení
podpěrný bod VN,NN - JB
podpěrný bod VN,NN - DB
podpěrný bod VN - PS
pod.bod VN - Kp-Up,Jp
kotvení jednoduché,dvojité
bezpečnostní závěs
úsekový odpínač
uzemnění
PROJEKTOVANÉ VEDENÍ EG.D (VN)
venk.volné vedení VN
pod.bod VN - PS
pod.bod VN - JB
pod.bod VN - DB
jednoduché kotvení
dvojité kotvení
úsekový odpínač
uzemnění
uzemnění - omezovače
LEGENDA ZNAČEK A POPISKŮ
optická spojka SDOK
kabelová rezerva SDOK
Želetice
k.ú. Želetice u Kyjova
Nenkovice
k.ú. Nenkovice
ŽELETICE
121
122
123
124
PVC 110
HO2038
HO1993, odbočka
HO1997, odbočka
42 Ohm