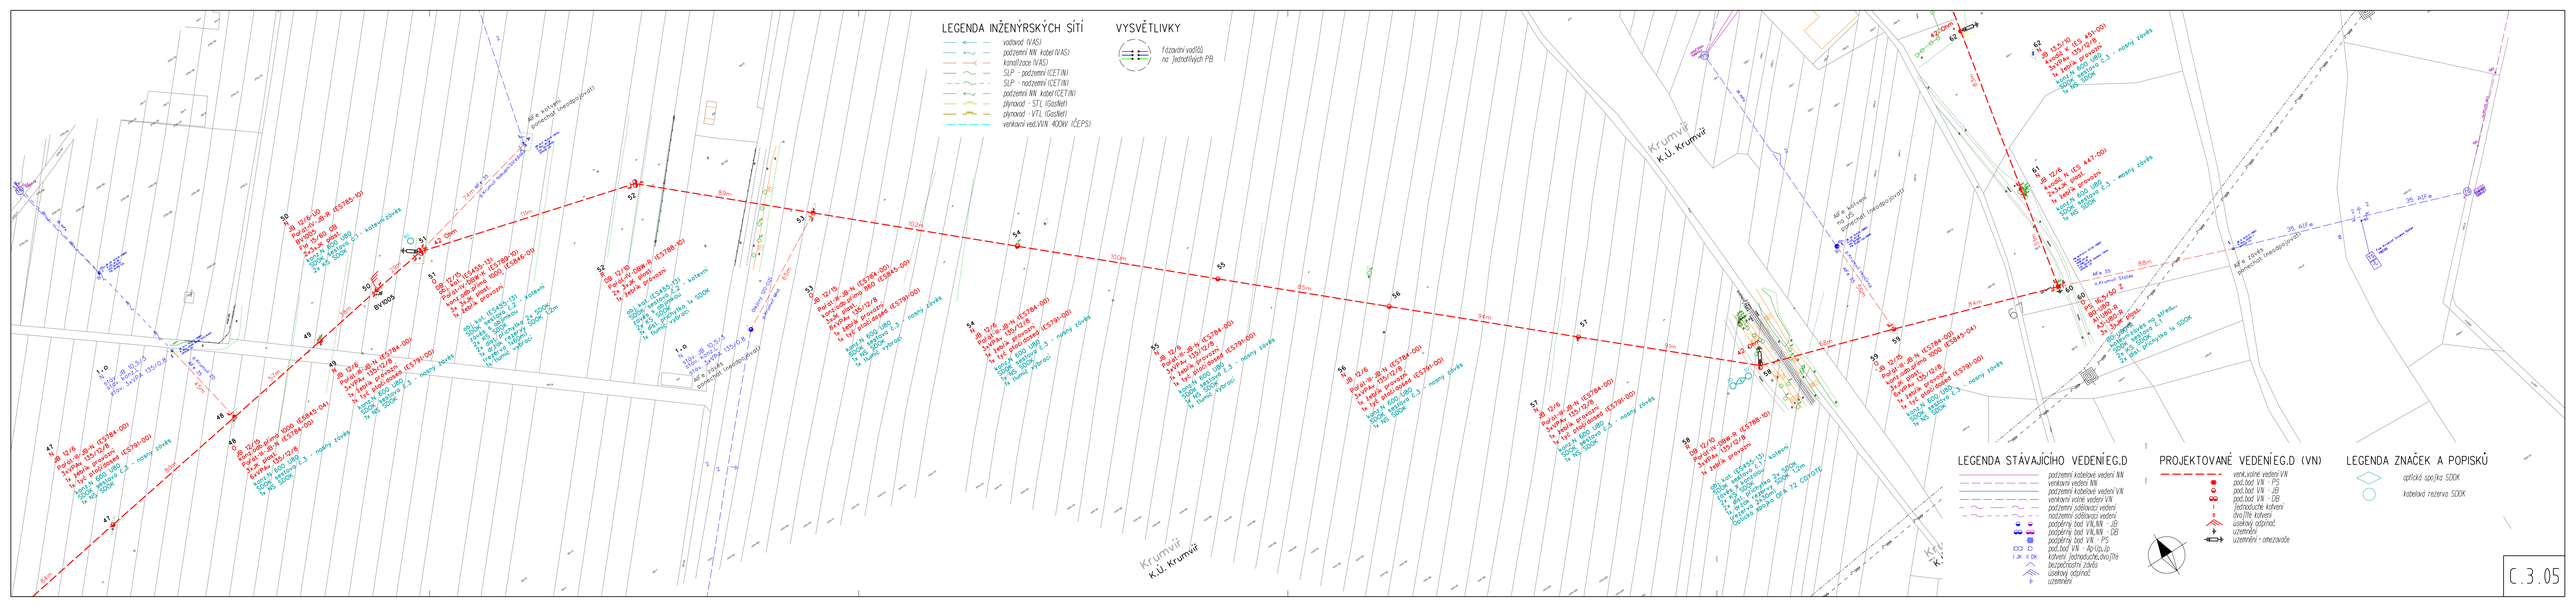
LEGENDA INŽENÝRSKÝCH SÍTÍ
vodovod (VAS)
podzemní NN kabel (VAS)
kanalizace (VAS)
SLP - podzemní (ICETIN)
SLP - podzemní (ICETIN)
podzemní NN kabel (ICETIN)
plynovod - STL (Gasfleet)
plynovod - VTL (Gasfleet)
venkovní ved.VVN 400kV (ČEPS)
VYSVĚTLIVKY
fázování vodičů na jednotlivých PB
Krumvíř
K.Ú. Krumvíř
LEGENDA STÁVAJÍCÍHO VEDENÍ E.G.D
podzemní kabelové vedení NN
venkovní vedení NN
podzemní kabelové vedení VN
venkovní volné vedení VN
podzemní sdělovací vedení
nadzemní sdělovací vedení
podpěrný bod VN,NN - JB
podpěrný bod VN,NN - DB
podpěrný bod VN - PS
pod.bod VN - Ap-Up,Jp
kotvení jednoduché,dvojité
bezpečnostní závěs
úsekový odpínač
uzemnění
PROJEKTOVANÉ VEDENÍ E.G.D (VN)
venk.volné vedení VN
pod.bod VN - PS
pod.bod VN - JB
pod.bod VN - DB
jednoduché kotvení
dvojité kotvení
úsekový odpínač
uzemnění
uzemnění - omezovače
LEGENDA ZNAČEK A POPISKŮ
optická spojka SDOK
kabelová rezerva SDOK
C.3.05