

nina.vavrova@kabel-projekt.cz

KABEL-PROJEKT Ivan

Ivan Vávra

Řípská 1310/11e

627 00 Brno

V Hněvicích dne 15. 4. 2021

Vyřizuje: Tvrzníková Ivana, tel. 221968264, 739240633, Email: ivana.tvrznikova@ceproas.cz

Č. j. S1/108/2021, Č.j. vyjádření 6837/21

Sdělení k existenci sítí technické infrastruktury a zařízení ČEPRO, a.s. - Modernizace VN18 + optika k.ú. Brumovice, Klobouky u Brna, Krumvíř, Morkůvky, Dambořice, Násedlovice, Želetice u Kyjova

Reagujeme na Vaši žádost č.j. 6837/21 ze dne 25. 3. 2021 a sdělujeme:

Vámi vyznačený polygon:

POLYGON((-581955.67 -1186324.86,-581844.55 -1186225.64,-581372.27 -1186007.36,-581066.67 -1186562.98,-580257.05 -1187130.52,-580177.67 -1187118.61,-580312.61 -1186475.67,-579558.55 -1186364.55,-578768.77 -1186249.45,-578201.23 -1186689.98,-578348.08 -1185884.33,-577637.67 -1185519.2,-577165.39 -1185392.2,-576542.3 -1184392.08,-576030.33 -1183915.83,-575391.36 -1183614.2,-575204.83 -1183554.67,-575248.48 -1183772.95,-575022.27 -1184149.98,-574919.08 -1184467.48,-574946.86 -1184784.98,-572771.98 -1183872.17,-572708.48 -1184102.36,-575141.33 -1184987.39,-575073.86 -1184400.02,-575268.33 -1184038.86,-575315.95 -1183741.2,-576109.7 -1184292.86,-576534.36 -1184816.73,-577002.67 -1185443.8,-577078.08 -1185618.42,-577566.23 -1185697.8,-578042.48 -1185967.67,-578046.45 -1186189.92,-577982.95 -1186416.14,-578034.55 -1186816.98,-578109.95 -1186943.98,-578586.2 -1186598.7,-578764.8 -1186408.2,-580074.48 -1186642.36,-579951.45 -1187277.36,-580312.61 -1187293.23,-580649.95 -1187082.89,-581086.52 -1186757.45,-581308.77 -1186570.92,-581443.7 -1186189.92,-581896.14 -1186451.86,-581955.67 -1186324.86))

zasahuje do ochranného pásma produktovodu v majetku společnosti ČEPRO, a.s., v některých úsecích polygon přímo zasahuje do trasy produktovodu, zároveň se ve vámi vyznačeném polygonu nacházejí sítě vodovodní a kanalizační vedení, vedení NN, stavba studny zabezpečující chod skladu Klobouky a musí být dodrženo jejich ochranné pásmo.

Pro trasy produktovodů platí, že: ochranné pásmo produktovodu má šířku 300 m po obou vodorovných stranách potrubí a platí v něm zákonná omezení, která působí vůči každému, tedy i vůči vlastníku pozemků.

Ochranné pásmo produktovodu ČSN 650204 charakterizuje jako „prostor v bezprostřední blízkosti potrubí, který je bez újmy obvyklého zemědělského využití určen k zabezpečení plynulého provozu dálkovodu a k zajištění bezpečnosti osob a majetku“.

Vlastníci (uživatelé) nemovitostí v ochranném pásmu jsou povinni zdržet se všeho, co by mohlo ohrozit potrubí a plynulost a bezpečnost jeho provozu. Omezení stanovená v ochranném pásmu vyplývají zejména ze zákona č. 189/1999 Sb. o nouzových zásobách ropy v platném znění, ČSN 650204 Dálkovody hořlavých kapalin a ČSN EN 14161 Naftový a plynárenský průmysl – Potrubní přepravní systémy.

Každá stavba v ochranném pásmu produktovodu musí být navržena tak, aby při jejím místě, výstavbě i provozu byly zajištěny bezpečný a spolehlivý provoz produktovodu, ochrana života, zdraví a majetku osob a aby byly zamezeny či zmírněny účinky případné havárie plánované stavby na produktovod a obráceně.

Zákres produktovodu, jeho dotčených součástí a ostatních sítí v majetku společnosti je uveden v příloze.

Přesný průběh zařízení lze poskytnout v digitální podobě (DGN, DWG) na vyžádání na mailové adrese: bronislav.adamek@ceproas.cz.

Případnou žádost o souhlas provozovatele se záměrem/stavbou ve smyslu § 3 (zej. odst. 4 a odst. 7 zákona č. 189/1999 Sb.) zašlete prostřednictvím aplikace, která se nachází na webových stránkách společnosti www.ceproas.cz, <https://www.ceproas.cz/informacek-vyrizovani-zadosti> s připojením projektové dokumentace a konkrétním technickým popisem stavby.

Stavby a činnosti plánované v ochranném pásmu produktovodu a skladu musí respektovat minimální vzdálenosti stanovené platnými právními předpisy i ČSN 650204 (platí i pro veškerá křížení staveb s dálkovodem) a je nutné vyžádat si k nim předchozí vyjádření naší společnosti ČEPRO, a.s.

Informace provozovatele k poloze sítí platí 2 roky ode dne jejího vydání a slouží výlučně pro účel uvedený v záhlaví. Po skončení platnosti je nutno požádat o její vydání či potvrzení znovu.


ČEPRO, a.s.



Ivana Tvrzníková,
specialista ESN
na základě pověření ze dne 23.1.2020 č. 050012

Příloha: Situační zákres


6837/21

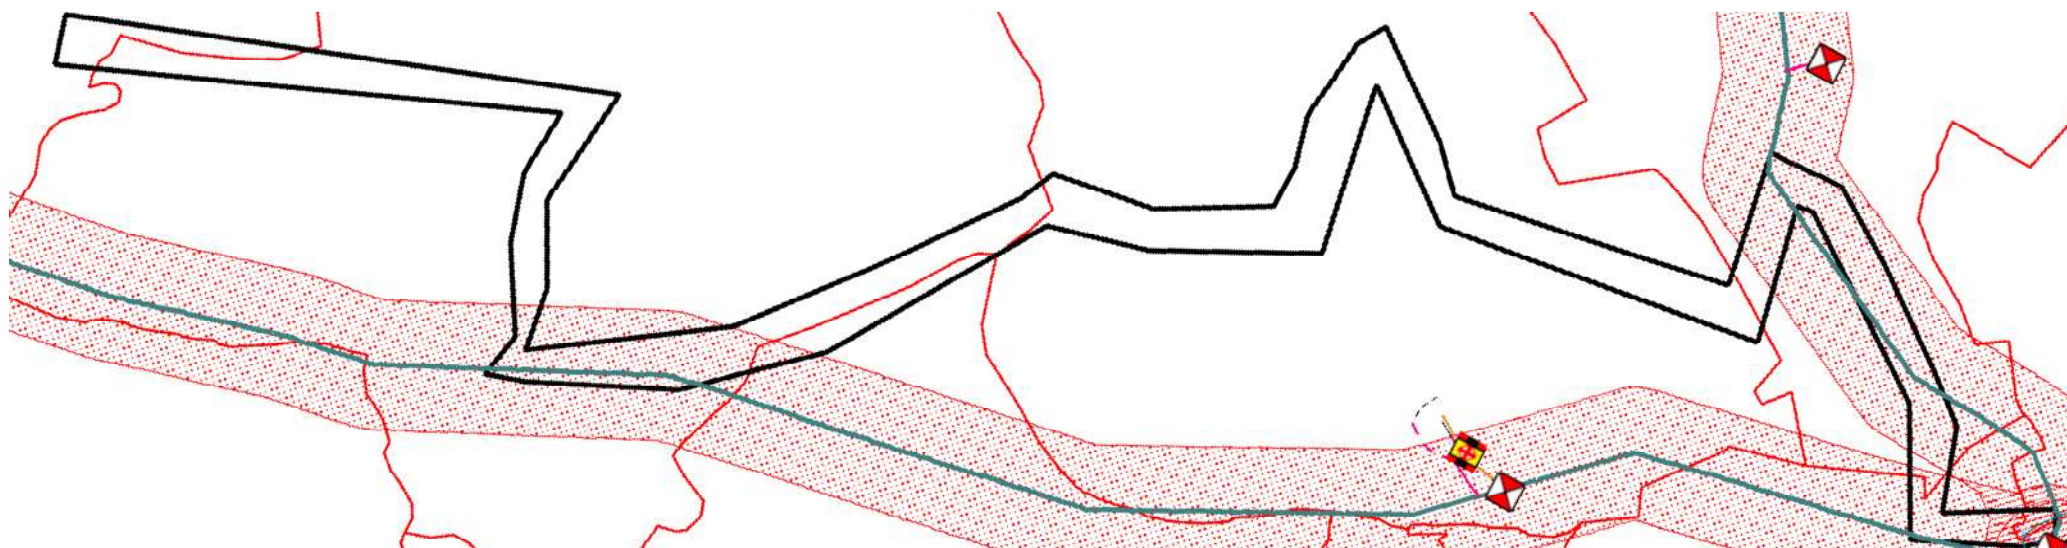

Měřítko 1 : 35000

500 0 500 1000 1500 2000m


22.4.2021

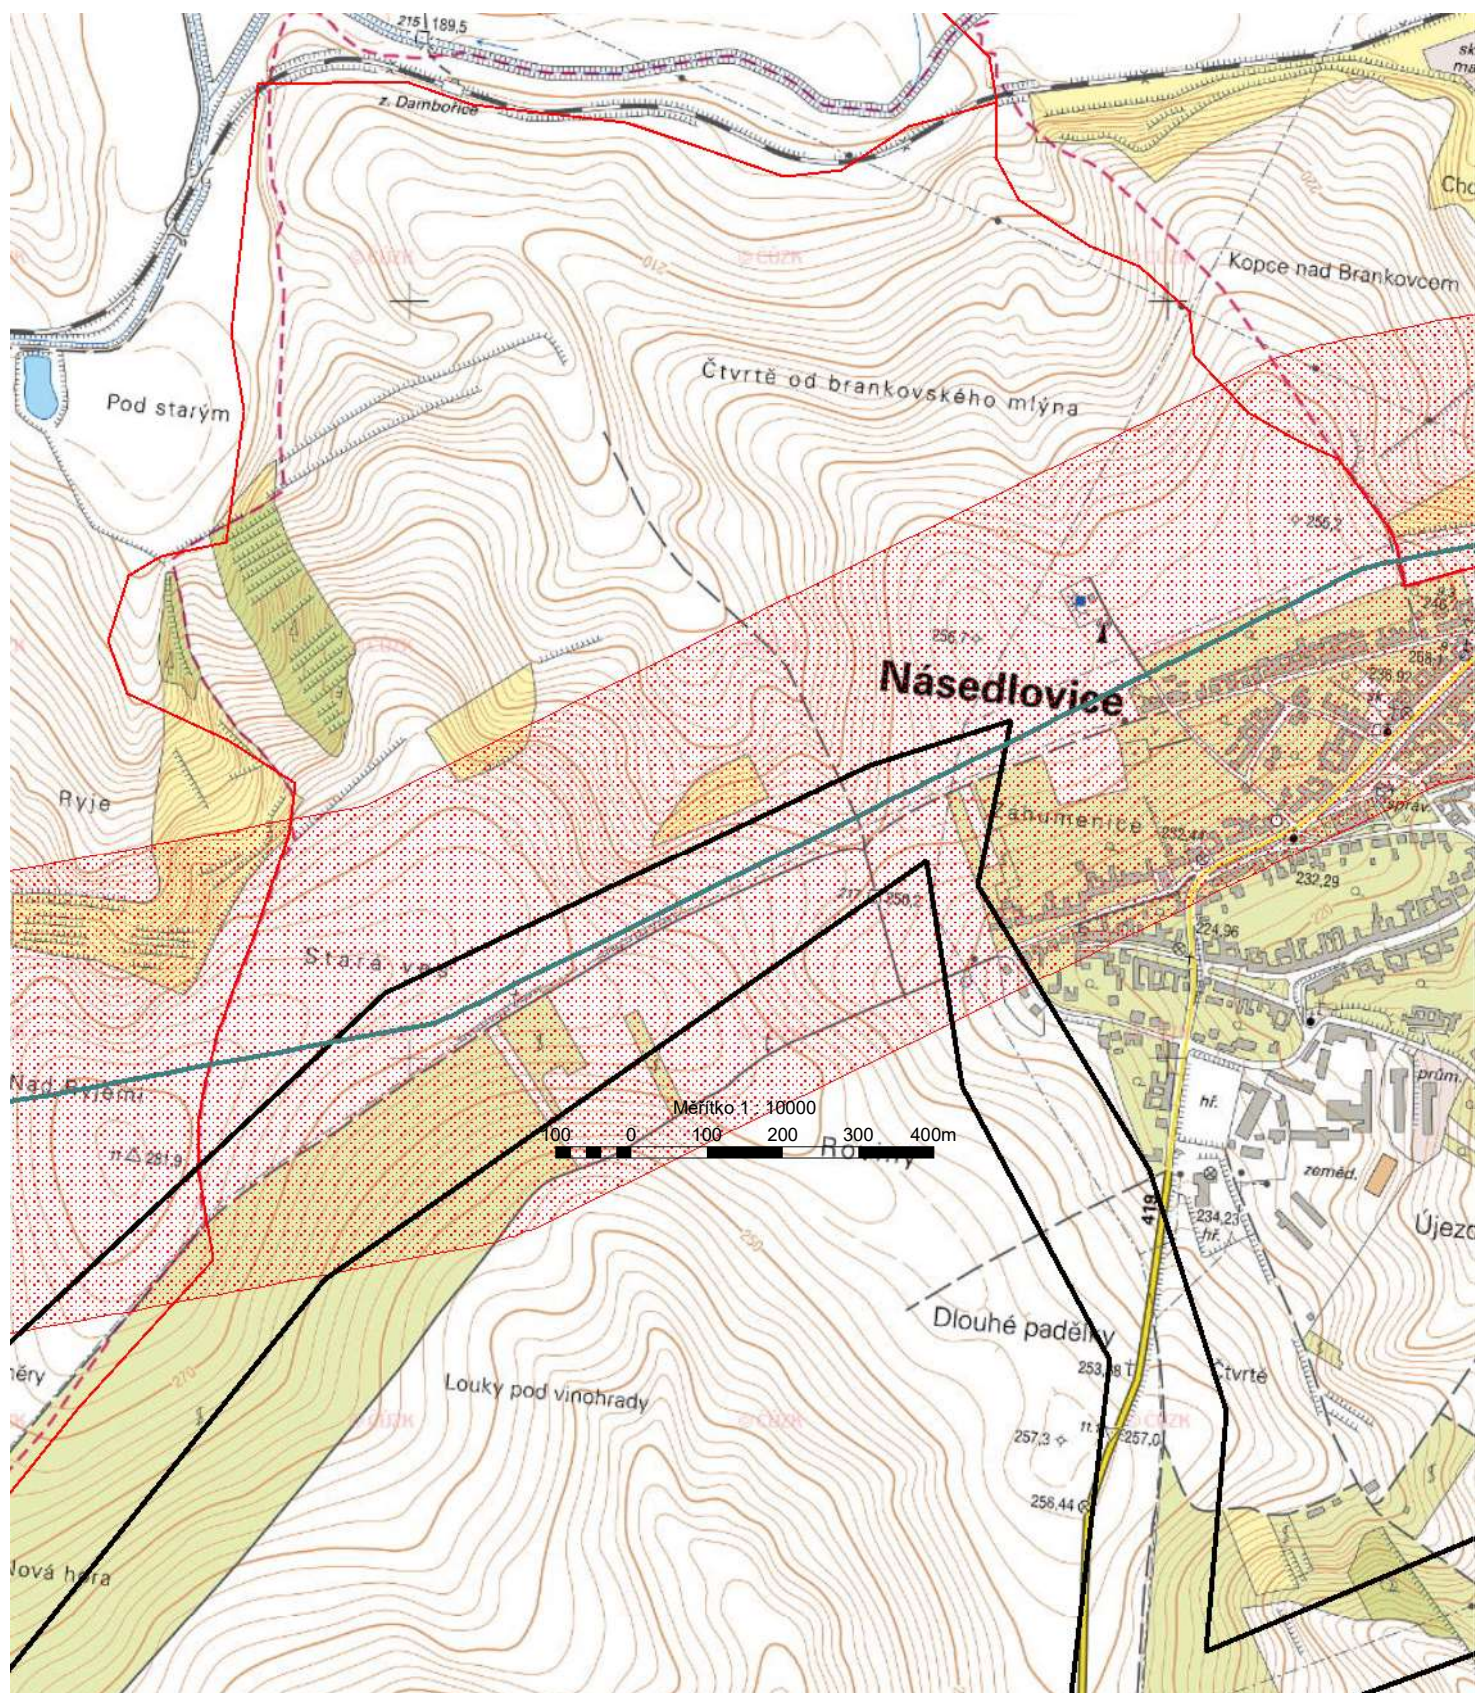

legenda

- KATASTRÁLNÍ HRANICE
- Ochranné pásmo +-300m Produktovodu
- Produktovod
- zájmová oblast

6837/21

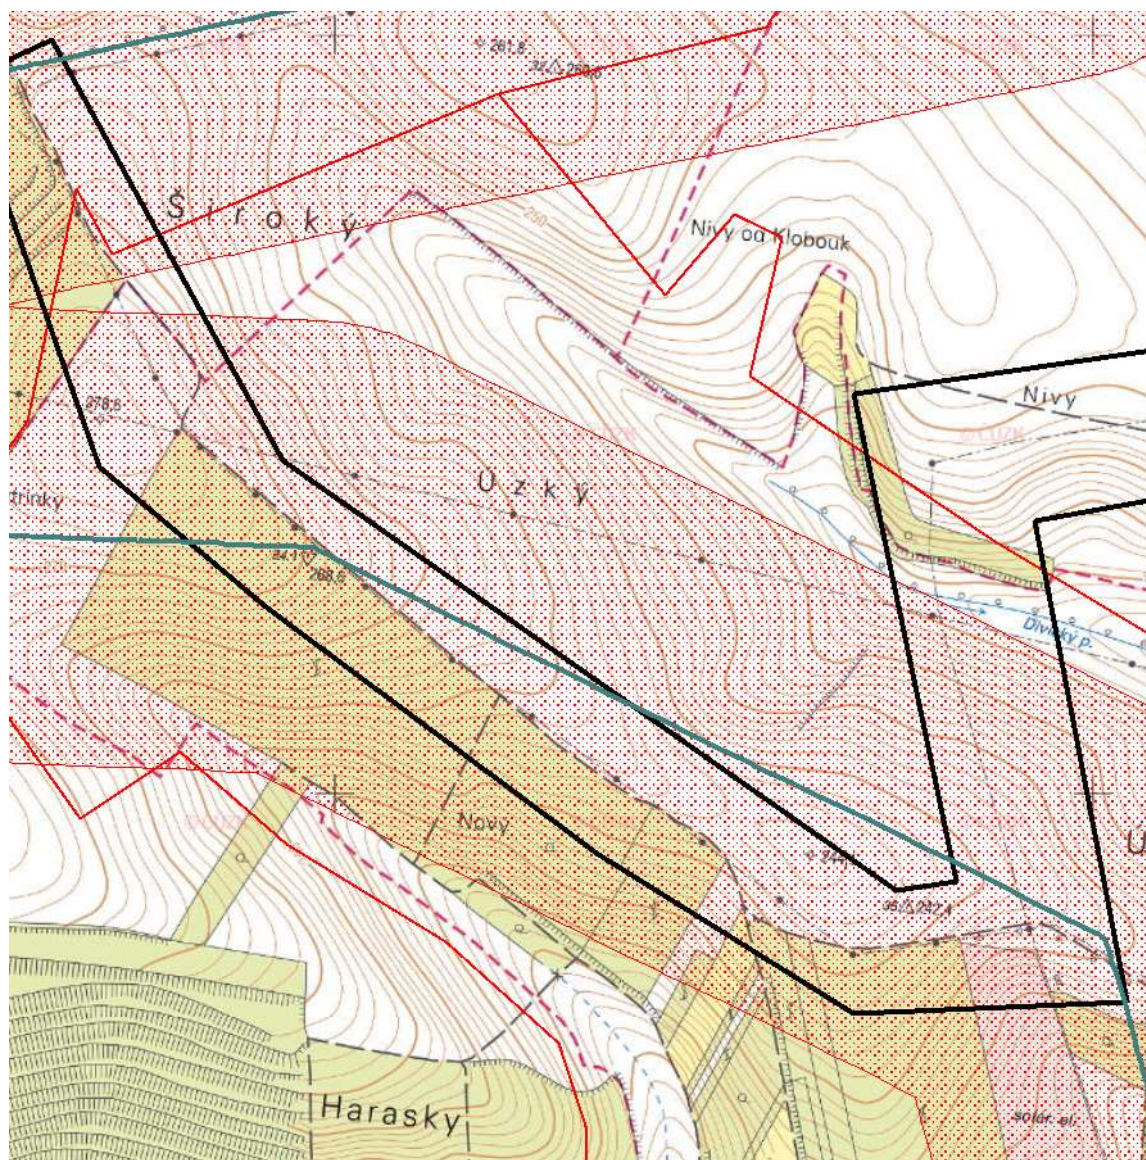



Měřítko 1 : 10000
100 0 100 200 300 400m

legenda

- KATASTRÁLNÍ HRANICE
- Ochranné pásmo +-300m Produktovodu
- Produktovod
- SKAO
- zájmová oblast

22.4.2021

6837/21

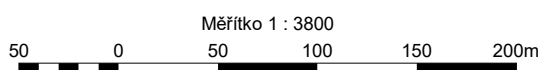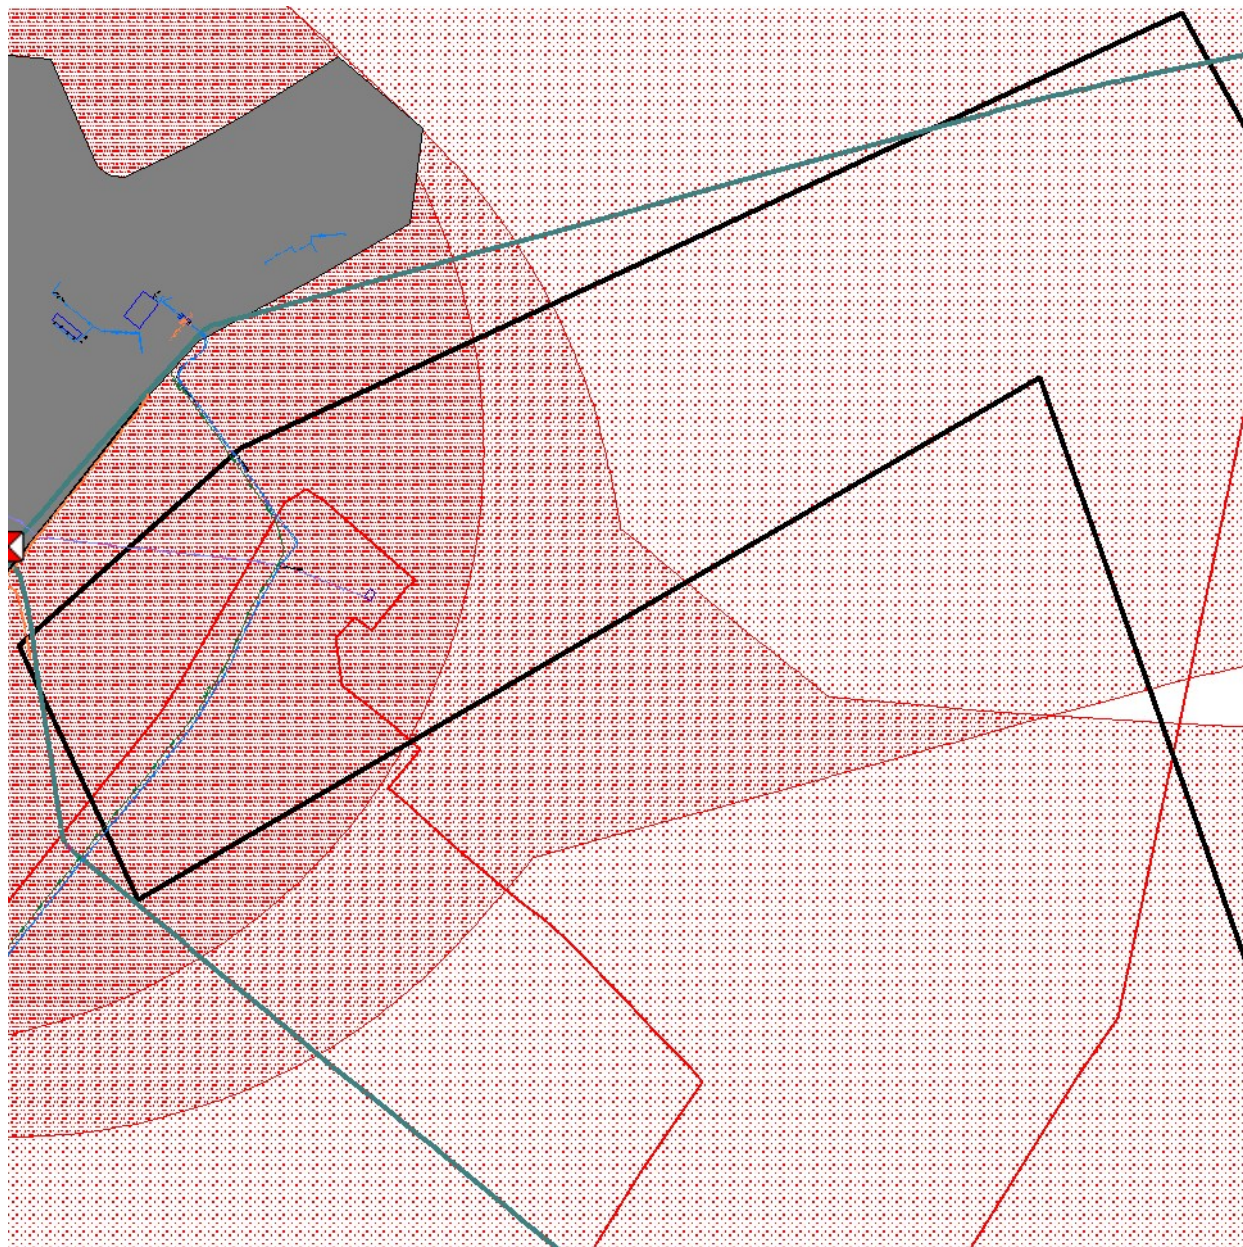

legenda

- KATASTRÁLNÍ HRANICE
- Ochranné pásmo +-300m Produktovodu
- Produktovod
- SKAO
- Anodové uzemnění
- Šachta
- Plot
- zájmová oblast
- Budovy zděné, betonové
- Vodovodní potrubí bez rozlišení
- Vedení pitné vody
- Odlehčovací stoka jednotné kanalizace
- Dálkový optický kabel

22.4.2021