



Ivan Vávra

Ivan Vávra, KABEL-PROJEKT

Řípská 1310/11e

62700 Brno

Váš dopis zn. / ze dne:	Vaše e-mailová adresa:	naše č.j. / sp. zn.:	vyřizuje / kontakt:	Hodonín, dne:
2021332272 25.3.2021	nina.vavrova@kabel-projekt.cz	316/21 V/2021/151	Simona Suchánková E: suchankovas@mnd.cz	23. dubna 2021

## Vyjádření - Modernizace VN18 + optika

Vážený pane Vávro,

k Vaší žádosti o vyjádření k existenci sítí pro stavbu „Modernizace VN18 + optika“ na p.č. 3513/301 v k.ú. Brumovice (Břeclav), Dambořice (Hodonín), Klobouky u Brna (Břeclav), Krumvíř (Břeclav), Morkůvky (Břeclav), Násedlovice (Hodonín), Želetice u Kyjova (Hodonín) sdělujeme, že modernizovaná linka VN18 prochází přes chráněné ložiskového území („CHLÚ“) Krumvíř.

Trasa modernizace kříží v k.ú. Násedlovice expediční plynovod DN50 PN40 ze sondy Nas2. V případě potřeby bude plynovod v místě křížení vytyčen a proto prosím kontaktujte technologickou službu MND a.s. p. Komosného Richarda, tel. 606 229 184.

S ohledem na funkční plynovod respektujte při provádění prací níže uvedené ochranné a bezpečnostní pásmo. Ochranné pásmo plynovodu DN50 PN40 je dle § 68 zák. 458/2000 Sb. stanoveno na 2m na obě strany od osy potrubí.

Bezpečnostní pásmo plynovodu DN50 PN40 je dle § 69 zák. 458/2000 Sb. stanoveno na 8 m od půdorysu na obě strany.

Dále uvádíme, že z VN linky VN18 byla napojena VN přípojka vrtu KRU1Ra, která je nyní mimo provoz, ale počítá se zde do budoucna s jejím dalším využitím pro nový vrt. Z tohoto důvodu požadujeme zachovat odbočný bod.

Při provádění prací bude zařízení MND a.s. respektováno a chráněno proti poškození. Vlastní práce lze provádět pouze s maximální opatrností.

Přikládáme mapu 1: 10 000 se zákresem CHLÚ a 1:5000 (2xA4) se zákresem výše uvedených technických zařízení MND a.s.

S pozdravem



Bc. Pavel Vlček

Ředitel Provozně – technického úseku


MND a.s.



MND a.s.  
Úprkova 807/6,  
695 01 Hodonín, CZ  
IČ: 28483006  
DIČ: CZ699003312


Příloha:

- mapa 1: 10 000 se zákresem CHLÚ
- mapa 1:5000 (2xA4) se zákresem technických zařízení MND a.s.

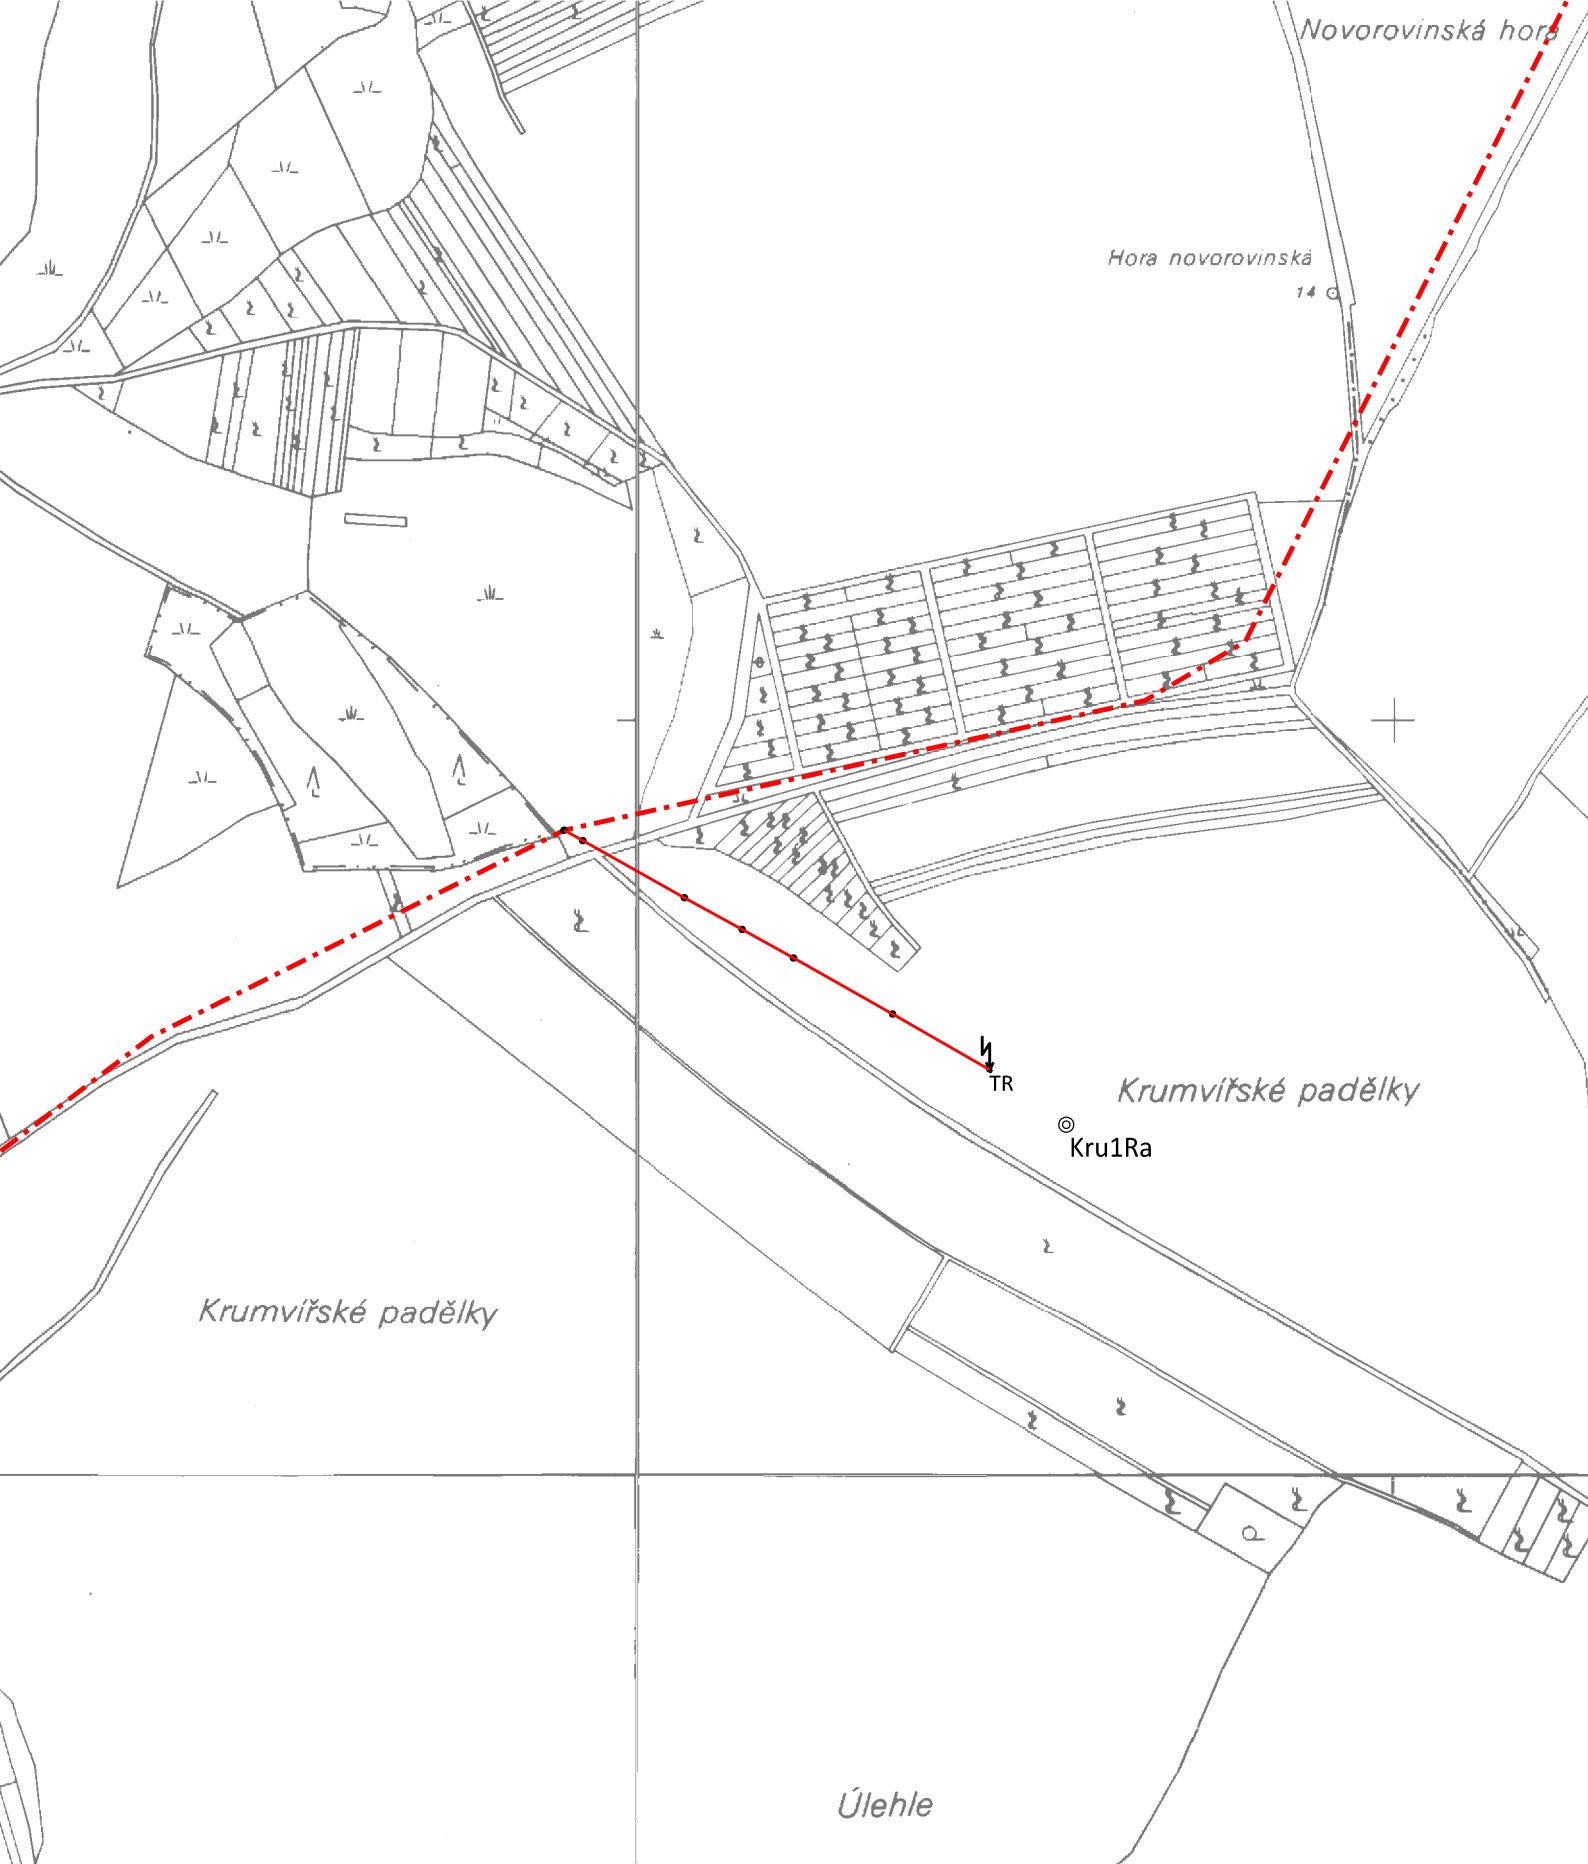


LEGENDA:

- - - VN vedení V18 k rekonstrukci
- vedení VN k sondě MND
- ⊙ sonda MND
- ⚡ trafostanice
- betonový sloup

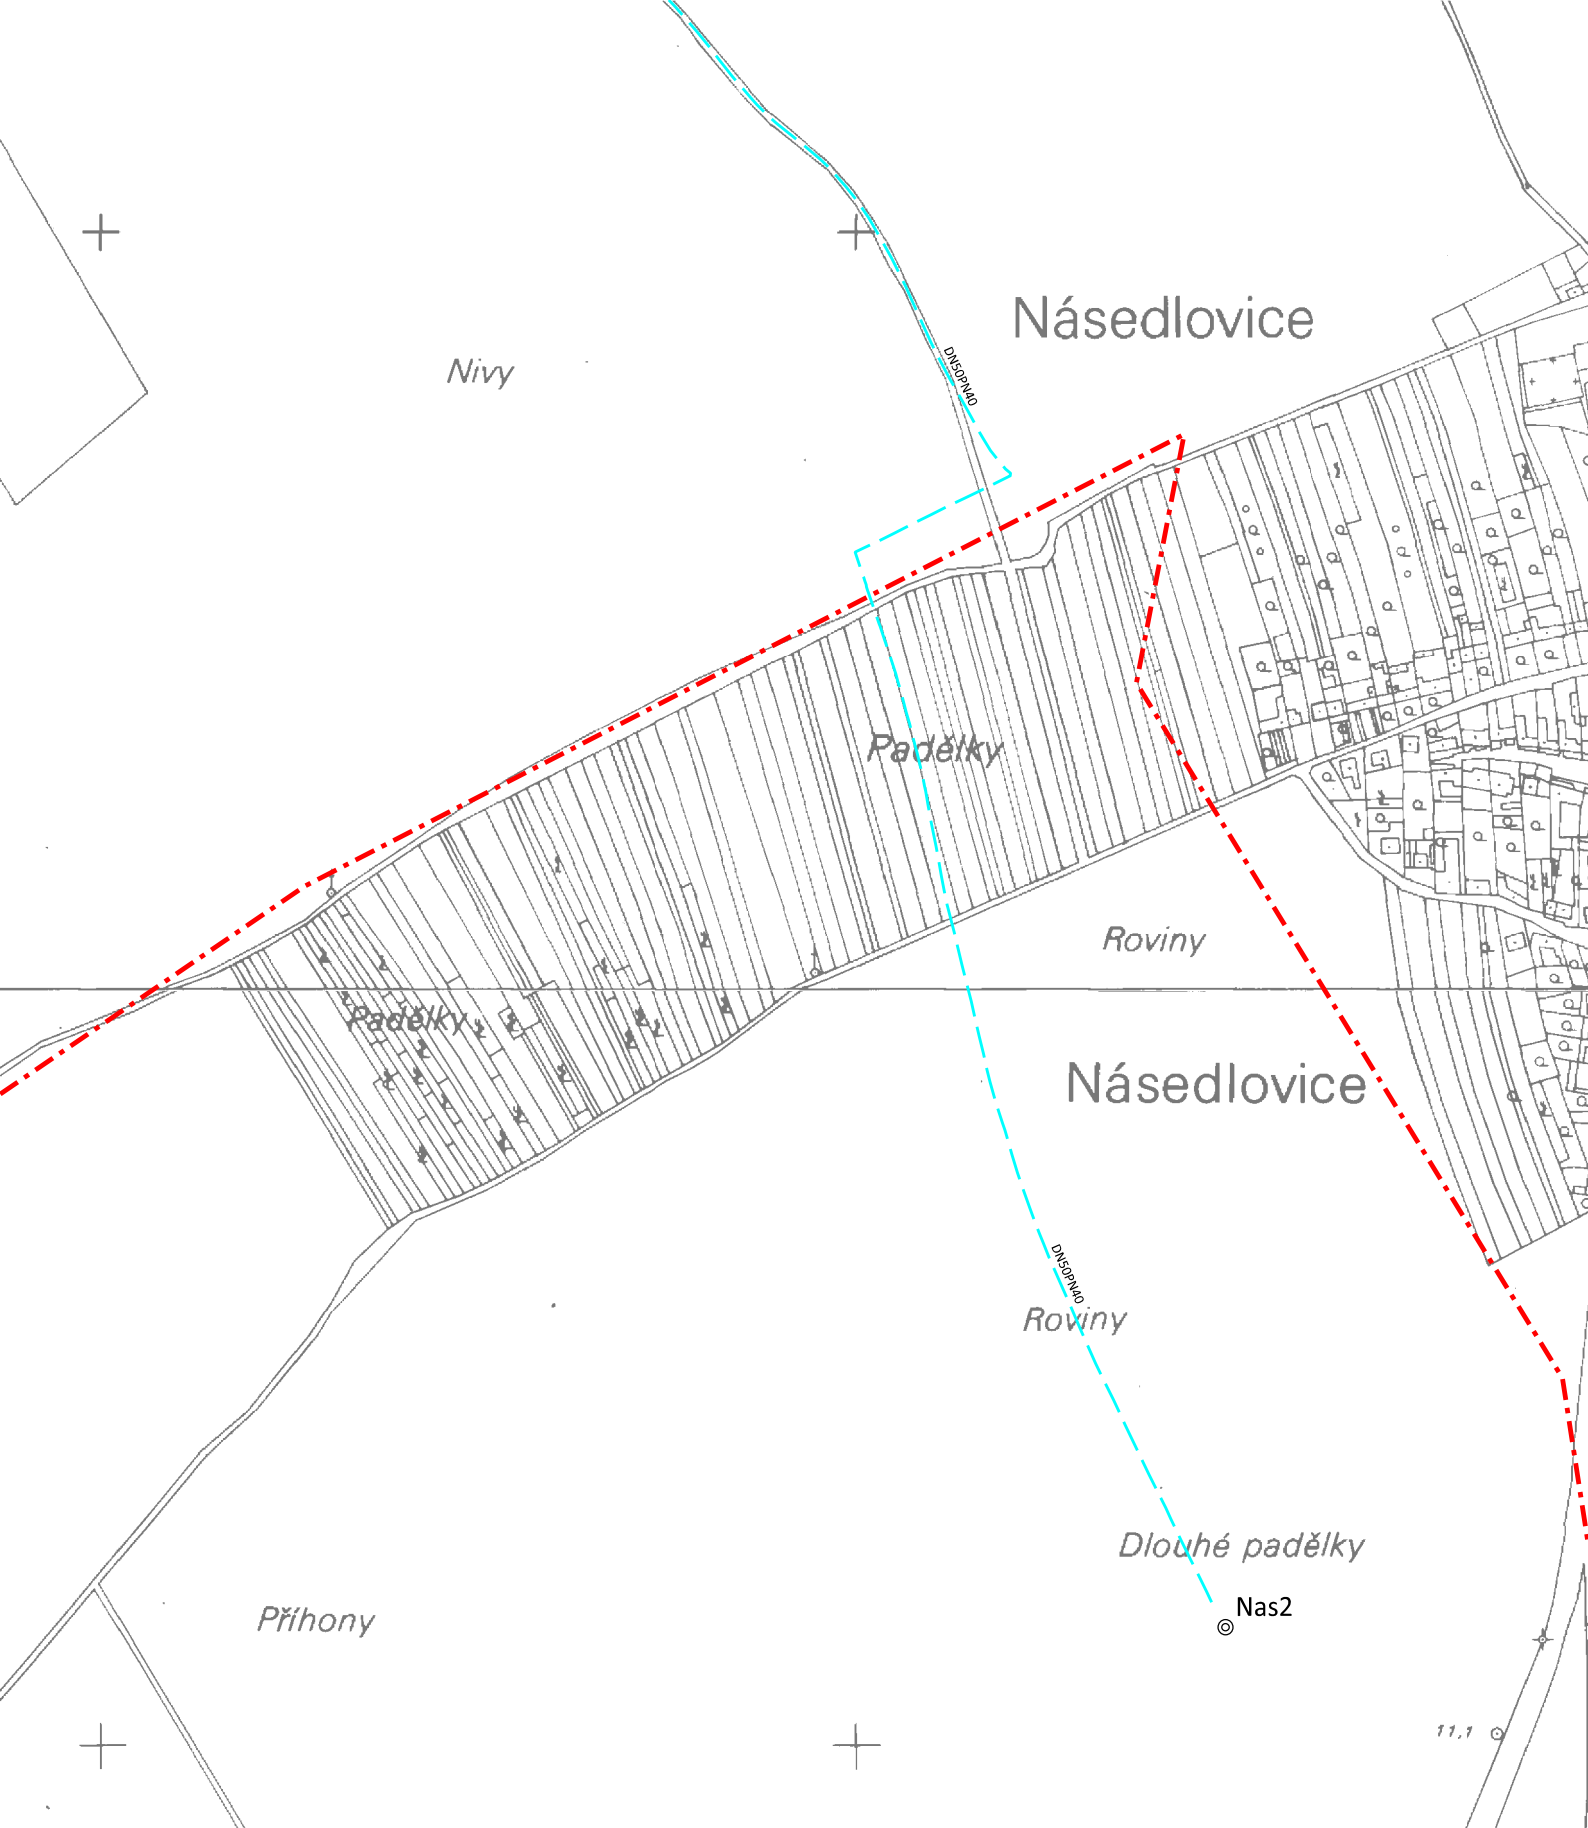

LEGENDA:

- . - . - . VN vedení V18 k rekonstrukci
- - - - - plynovod DN50 PN40
- ⊙ sonda MND

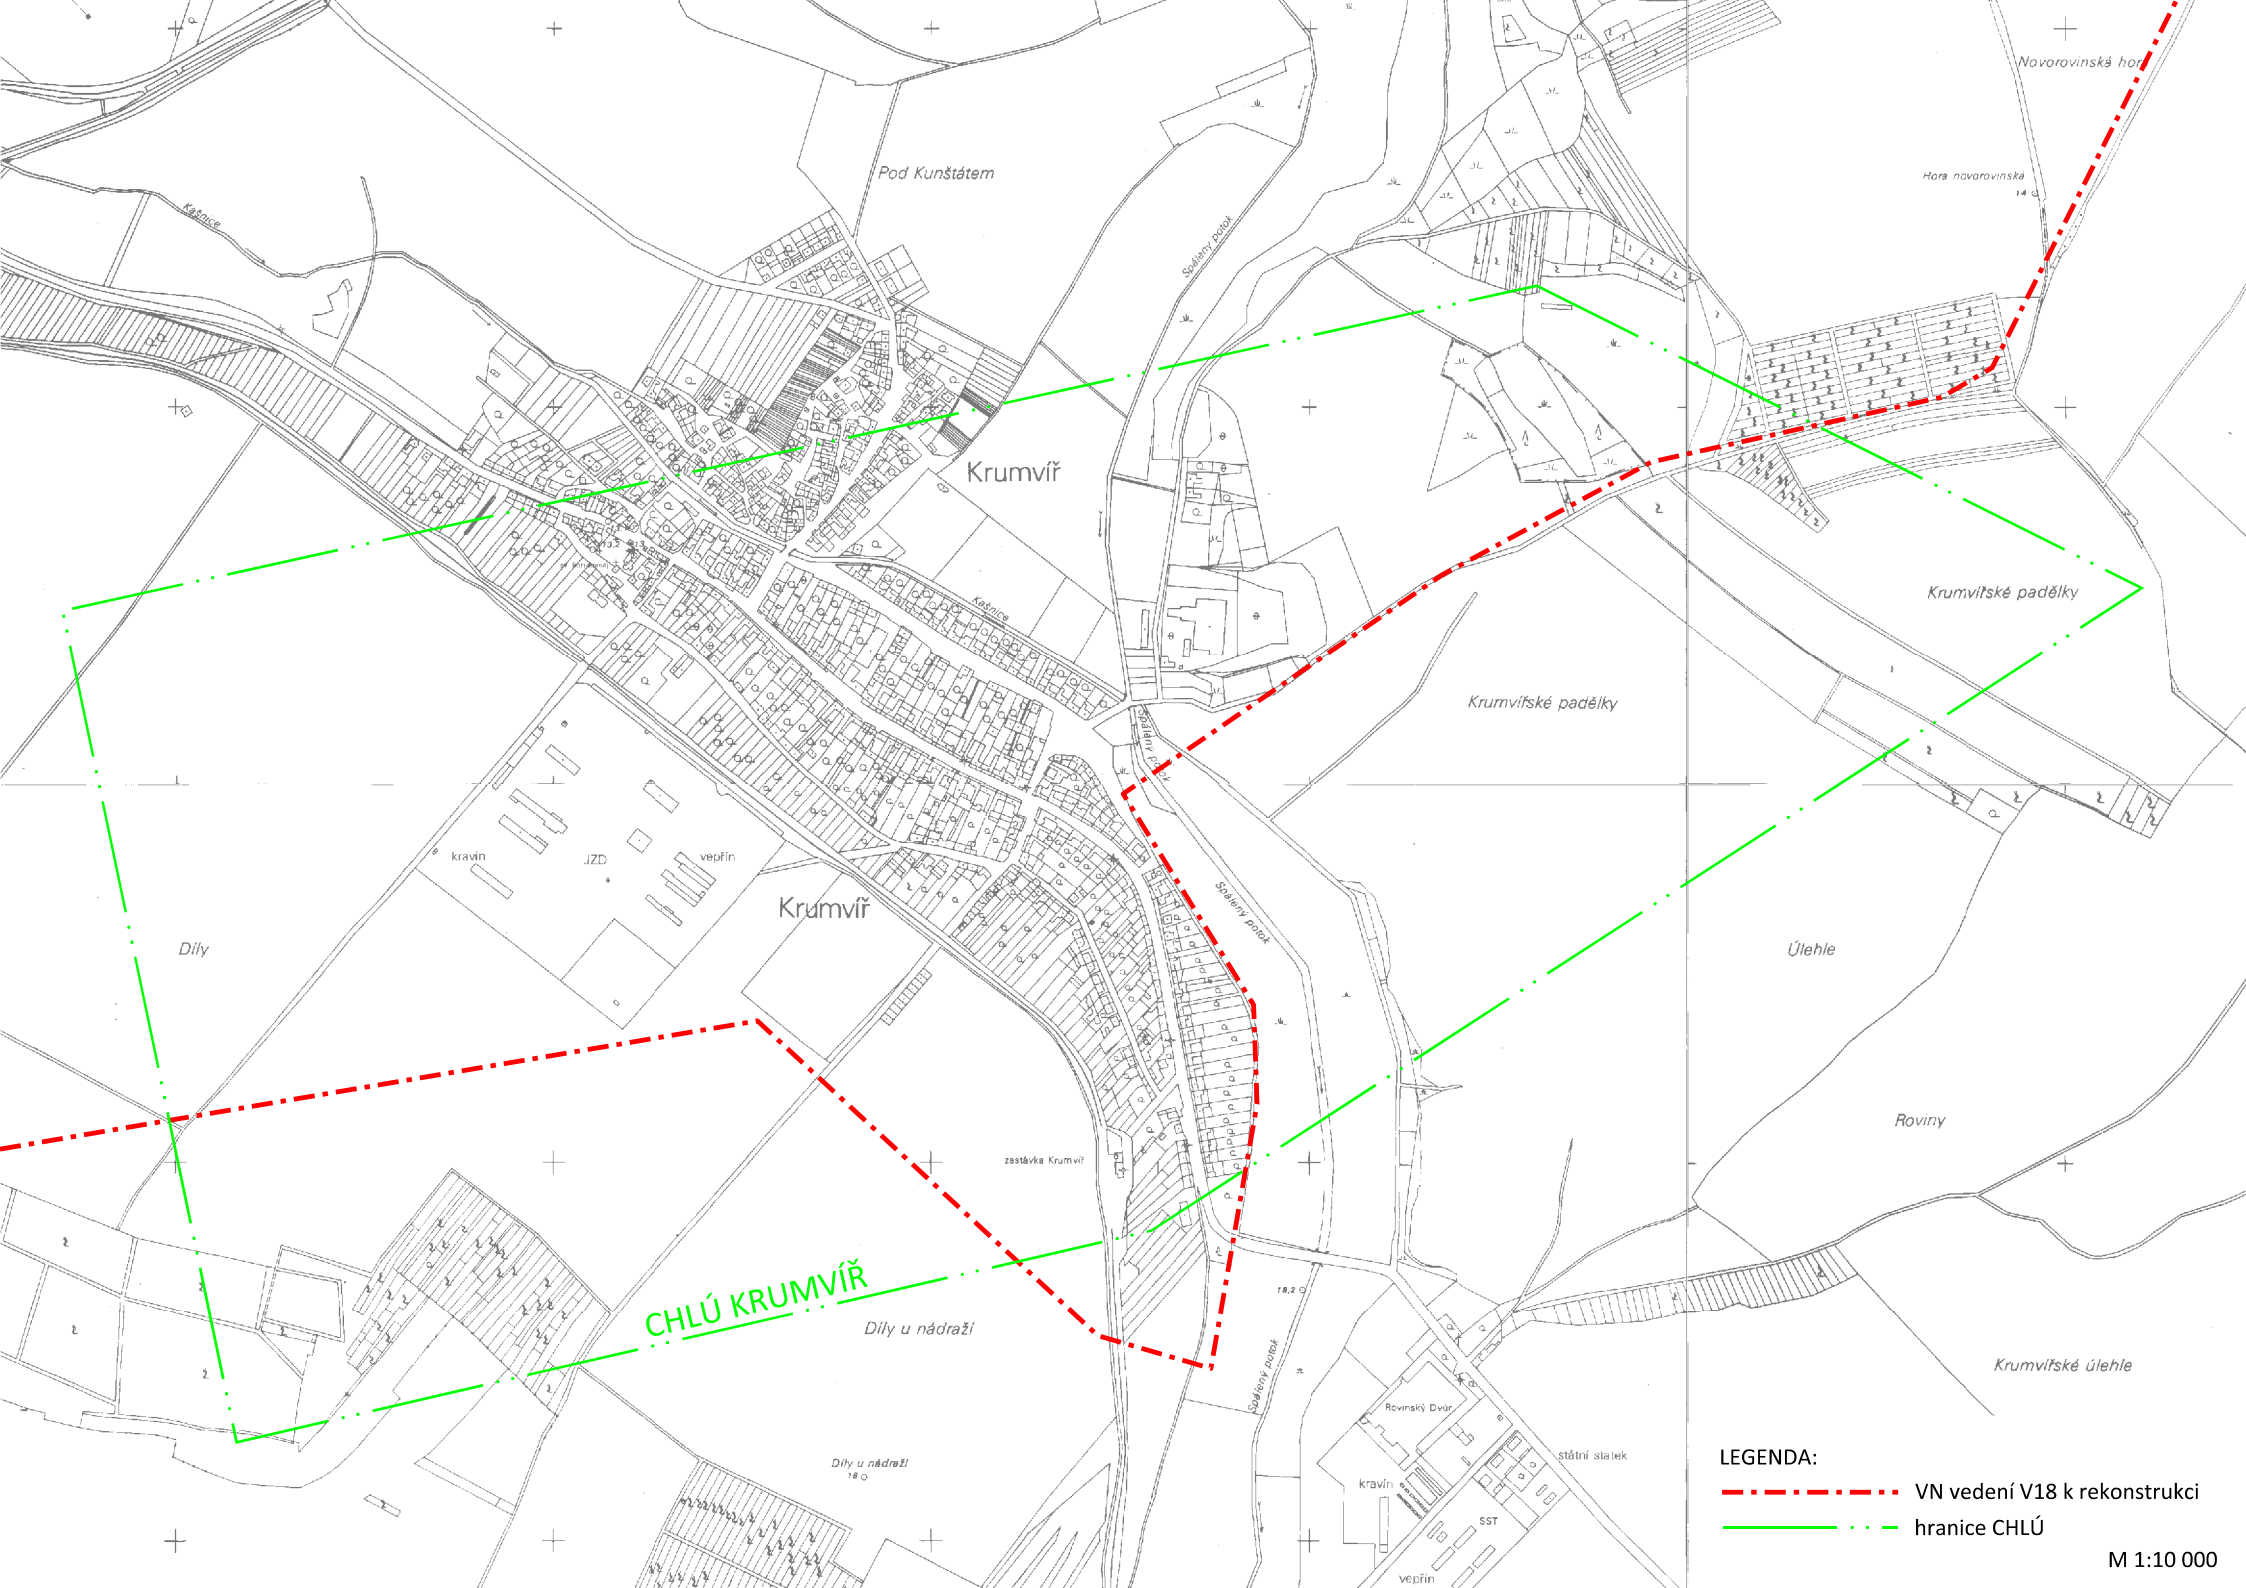

**LEGENDA:**

- VN vedení V18 k rekonstrukci
- . - hranice CHLÚ