


ULOŽENÍ KABELŮ VE VÝKOPU, ZABEZPEČENÍ KŘÍŽENÍ S ING. SÍTĚMI – KANALIZACE CHARAKTERISTICKÝ ŘEZ


I - I

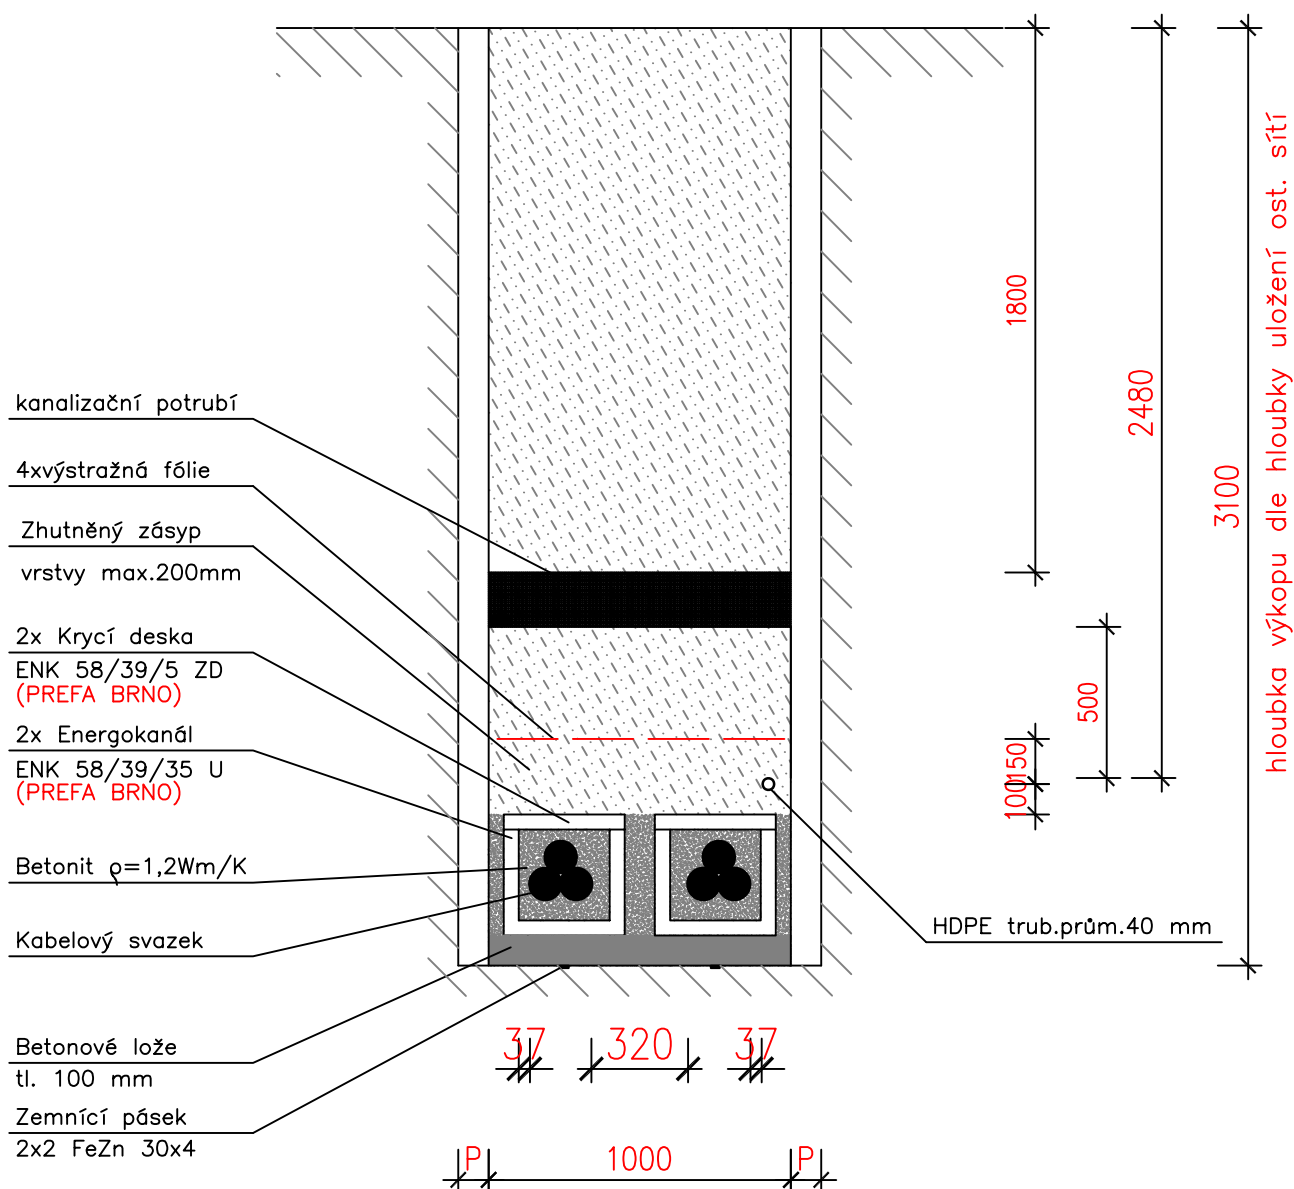

Přesah uložení kabelů v betonových kanálech v šířce ochranného pásma křížované sítě

Při krytí kanalizační sítě větší než 1900 mm bude křížení kabelu provedeno vrchem, s minimální vzdáleností kabelu 500 mm od vršku potrubí.

Při křížení kanalizačního potrubí ve vozovce budou kabely uloženy v chráničkách a obetonovány.

 ELEKTROVOD Elektrovod a.s. – Slovenská republika, odštěpný závod Čechova 59, 370 01 České Budějovice	Měřítko: 1:25		Číslo archivní: EV 461-20-380
	Počet A4: 1		Číslo výkresu: EV 461-20-316
Projektovatel:	V.Brůžek, Ing.	Název: TR 110 kV Č.B.Střed - přívodní kabelové vedení 110 kV Charakteristické řezy	
Datum:	březen 2020		
Podpis:			