



# ULOŽENÍ KABELŮ VE VÝKOPU ZABEZPEČENÍ KŘÍŽENÍ S ING. SÍTĚMI – VODOVOD CHARAKTERISTICKÝ ŘEZ

## J - J

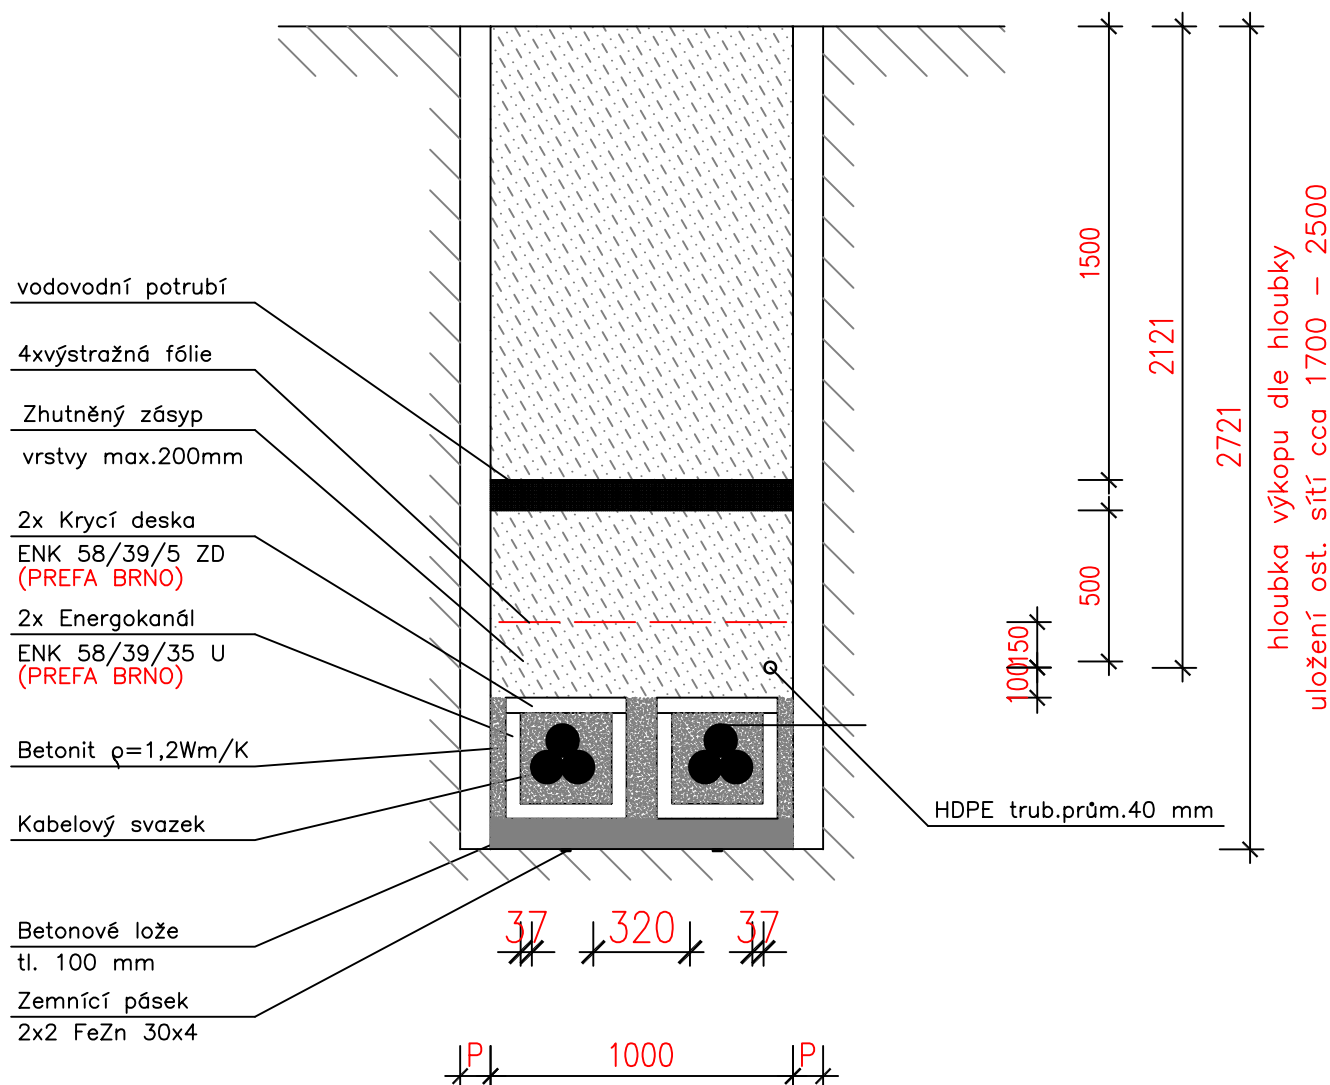

Přesah uložení kabelů v betonových kanálech v šířce ochranného pásma křížované sítě

|  |                 |  |                               |
|--|-----------------|--|-------------------------------|
|  <b>Elektrovod a.s. –</b><br>Slovenská republika, odštěpný závod<br>Čechova 59, 370 01 České Budějovice | Měřítko: 1:25   |  | Číslo archivní: EV 461-20-380 |
|  | Počet A4: 1     |  | Číslo výkresu: EV 461-20-317  |
| Projektoval:   | V. Brůžek, Ing. | Název: TR 110 kV Č.B. Střed - přírodní kabelové vedení 110 kV<br>Charakteristické řezy |                               |
| Datum:   | březen 2020     |  |                               |
| Podpis:  |                 |  |                               |