



# ULOŽENÍ KABELŮ VE VÝKOPU, ZABEZPEČENÍ KŘÍŽENÍ S ING. SÍTĚMI – PAROVOD CHARAKTERISTICKÝ ŘEZ

## K - K

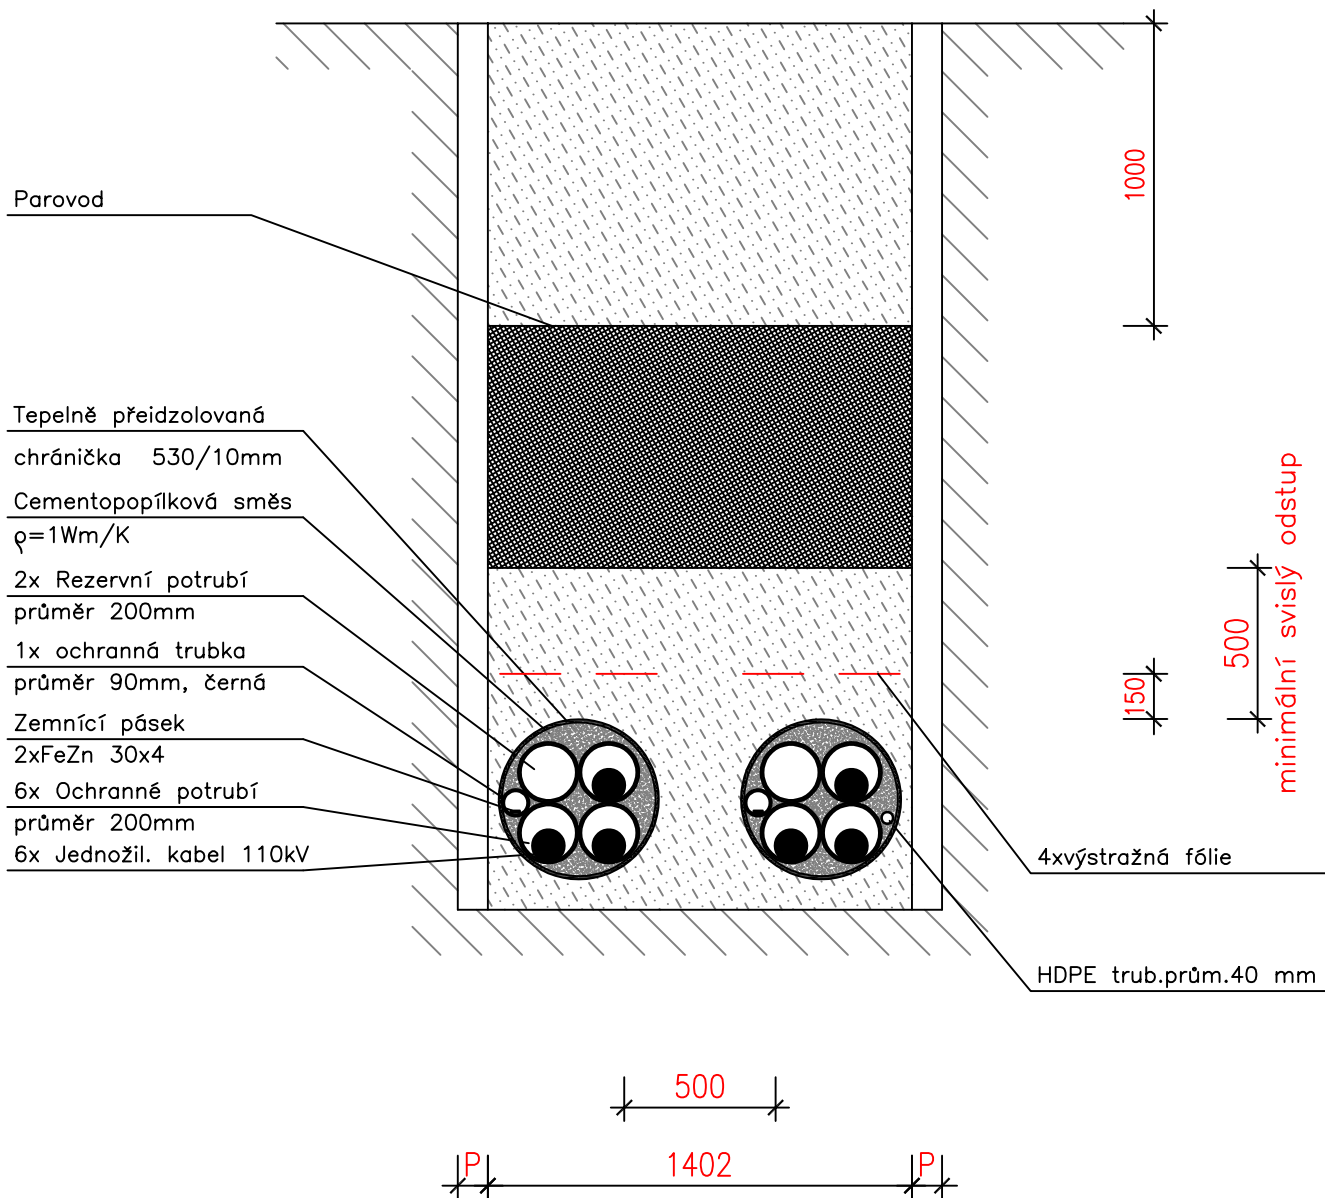

délka řezu je 3m v křížení s parovodem

 <b>Elektrovod a.s. –</b> Slovenská republika, odštěpný závod Čechova 59, 370 01 České Budějovice	Měřítko: 1:25		Číslo archivní: EV 461-20-380
	Počet A4: 1		Číslo výkresu: EV 461-20-318
Projektoval:	V.Brůžek, Ing.	Název: TR 110 kV Č.B.Střed - přívodní kabelové vedení 110 kV Charakteristické řezy	
Datum:	březen 2020		
Podpis:			