ZADNÍ POHLED

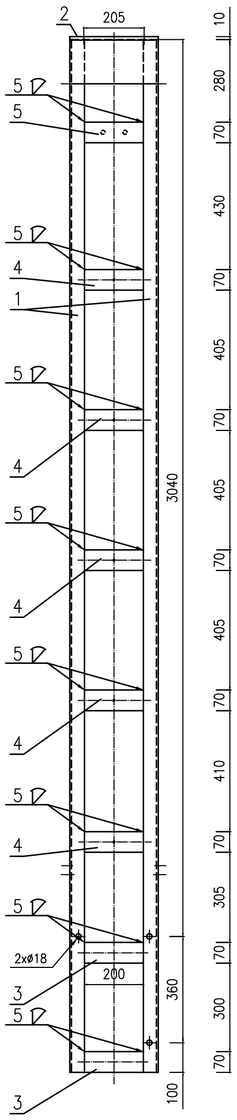

BOČNÍ POHLED

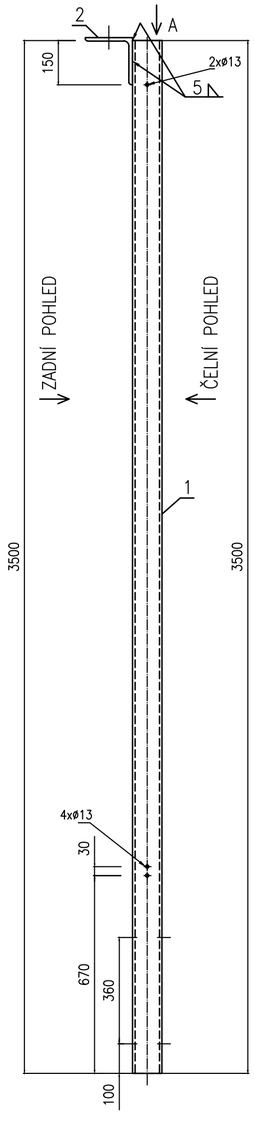

ČELNÍ POHLED

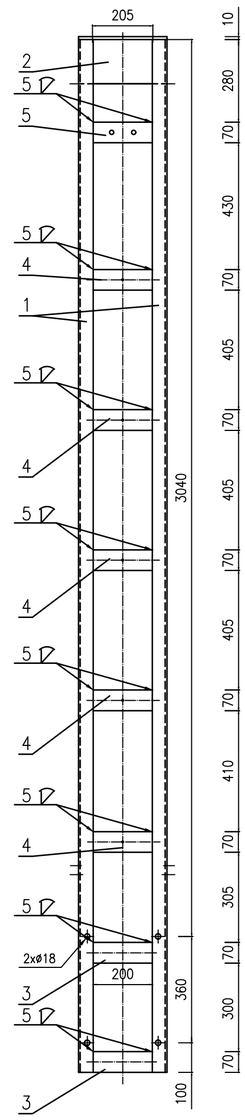

POHLED A

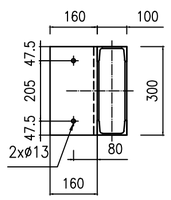

POZICE č.3

POZICE č.4

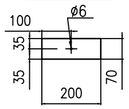

POZICE č.5

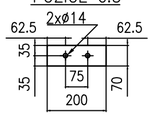

HMOTNOST CELKEM (bez spojovacího materiálu)					95,5 kg	
POZ.	KS V DÍLCI	PROFIL	DÉLKA [mm]	HMOTNOST [kg] JEDN.	CELKEM	MATERIÁL
1	2	U 100 – 3500	7000	37,1	74,2	S235JR
2	1	L 160x160x12–300	300	9,23	9,23	S235JR
3	4	PLECH 70x5x200	800	0,56	2,24	S235JR
4	10	PLECH 70x5x200	2000	0,56	5,60	S235JR
5	1	PLECH 70x5x200	200	0,56	0,56	S235JR
SVARY					3,67	

POZNÁMKA:

SPOJE:

- ŠROUBY JAKOSTI 10.9, VŠECHNY SPOJE BUDOU OPATŘENY PRUŽNOU PODLOŽKOU
- VEŠKERÝ SPOJOVACÍ MATERIÁL BUDE POZINKOVANÝ
- STUPEŇ KVALITY SVARŮ "B" DLE ČSN EN ISO 5817
- **NEOZNAČENÉ KOUTOVÉ SVARY a=4 mm**

OZNAČENÍ KOUTOVÝCH SVARŮ

POVRCHOVÁ ÚPRAVA

- KONSTRUKCI OTRÝSKAT NA STUPEŇ SA 2.5 (POVRCH A HRANY BUDOU POHLEDOVÉ)
- ŽÁROVĚ ZINKOVAT DLE ČSN EN ISO 1461
- KONSTRUKCI PŘED ZINKOVÁNÍM SESTAVIT NA DÍLNĚ
- KONSTRUKCI OPATŘIT ODVZDUŠŇOVACÍMI, VTOKOVÝMI A ODTOKOVÝMI OTVORY PRO ODTOK ZINKU (PROVEDE VÝROBCE)

OSTATNÍ:

- VÝROBCE DODÁ INSPEKČNÍ CERTIFIKÁTY VEŠKERÉHO MATERIÁLU, PROTOKOLY A OSVĚDČENÍ V ROZSAHU VYPLÝVAJÍCÍHO Z TŘÍDY PROVEDENÍ KONSTRUKCE DLE ČSN EN 1090–2
- VÝROBCE DODÁ PROTOKOL O KONTROLNÍM MĚŘENÍ TLOUŠŤKY POVLAKU ZINKOVÉHO POVLAKU A PROHLÁŠENÍ O SHODĚ
- TATO DOKUMENTACE NENAHRAZUJE VÝROBNÍ DOKUMENTACI
- PROFILY U DLE DIN 1026–1

UPOZORNĚNÍ:

- JAKÁKOLIV ZMĚNA PROJEKTU (V DALŠÍM STUPNI) MUSÍ BÝT KONZULTOVÁNA A ODSOUHLASENA S PROJEKTANTEM NEBO STATIKEM
- NEUVEDENÉ POŽADAVKY NA VÝROBU A KONTROLU SE ŘÍDÍ USTANOVENÍMI V ČSN EN 1090–2

MATERIÁL OCELOVÉ KONSTRUKCE:	TŘÍDA PROVEDENÍ DLE ČSN EN 1090–2	POVRCHOVÁ ÚPRAVA A ANTIKOROZNÍ OCHRANA:
S235 JR	"EXC2"	ŽÁROVÉ ZINKOVÁNÍ, MINIMÁLNÍ TLOUŠŤKA POVLAKU 80 μm

AUTORIZACE:

NÁZEV AKCE	TR Blansko – rozšíření R110kV, doplnění T103	Č. STAVBY: 1020002620 Č. OBJ.: 4501338395
STAVEBNÍK	EG.D, a.s., LIDICKÁ 1873/36, 602 00 BRNO	eg·d
STATUS/STUPEŇ	DOKUMENTACE PRO PROVEDENÍ STAVBY (DPS)	
ČÁST	D.2 DOKUMENTACE TECHNICKÝCH A TECHNOLOGICKÝCH ZAŘÍZENÍ	
ZHOT. DOKUMENTACE	OMEXOM GA Energo s.r.o., NA STŘÍLNĚ 1929/8, 323 00 PLZEŇ–BOLEVEC	OMEXOM
KONTAKTNÍ OSOBA	Ing. MARCEL MATUŠKA, marcel.matuska@gaenergo.cz	
ARCHIVNÍ ČÍSLO	505020100501–309	
ZOD. PROJEKTANT	Ing. MILAN LETEV	DATUM: 07/2021
VYPRACOVAL	Ing. PETR KUBIŠ	ČÍSLO VÝK/DOK: D.2 b) – 08–09
KONTROLOVAL	Ing. MILAN LETEV	
MÍSTO STAVBY	TR 110/22 KV BLANSKO, Brněnská, 678 01 Blansko	KÓD LOKALITY: BK
SO/PS	PS04 – TRANSFORMÁTORY 110/22 KV	MĚŘÍTKO: 1:15
MAJETKOVÁ TŘÍDA	CZD00035	FORMÁT: 4xA4
DRUH DOKUMENTU	ŘEZY	LIST/CELKEM: 1/1
NÁZEV DOKUMENTU	NK09 – OK PRO PODPĚRKU (T102) POK	ARCHIVNÍ ČÍSLO EG.D:

Soubor: 08–09_NK09_505020100501–309.DWG