ŘEZ 12–12'
PŘÍPOJNICE WB

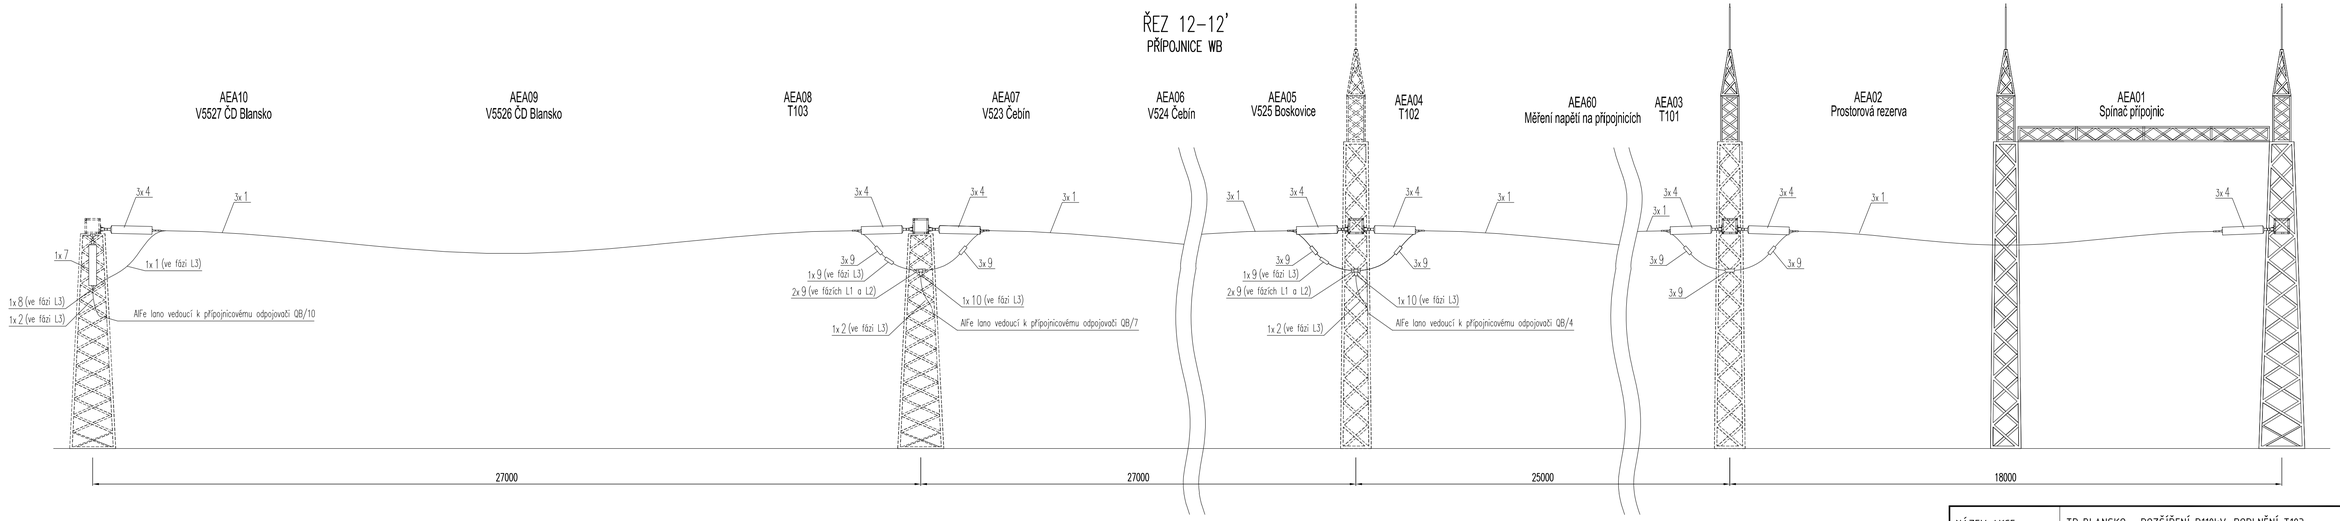

SEZNAM MATERIÁLU			
POZ.	Název součásti	Typ součásti	Hmotn. (kg)
1	AlFe lano 758–AL1/43–ST1A	AlFe ø36,5	2,45/m
2	AlFe lano 362–AL1/59–ST1A	AlFe ø26,7	1,47/m
4	Dvojitá kotevní izolátorová sestava pro AlFe lano ø36,5		76,43
7	Závěsná izolátorová sestava pro AlFe lano ø26,7 (s držákem)		35,36
8	Lisované oko pro AlFe lano 758–AL1/43–ST1A, 40kA, vrtání M12 s roztečí 26x40mm, úhel 30°		
9	Proudová svorka rozebíratelná pro AlFe lana ø36,5, Ith min 25kA/1s		
10	Svorka odbočná T z dvojsvazku AlFe ø36,5 jedním lanem AlFe ø26,7, Ith min 25kA/1s		

1. DLE ČSN EN 61936–1 MUSÍ BÝT DODRŽENA VZDÁLENOST VŠECH ŽIVÝCH ČÁSTÍ OD TERÉNU 3,35m A MEZI ŽIVÝMI ČÁSTMI A ŽIVÝMI ČÁSTMI A ZEMÍ 1,1m. PŘEDEVŠÍM JE NUTNÉ OHLÍDAT POŽADOVANÉ DOSKOKY OD PROPOJEK MEZI PŘÍPOJNICEMI K BŘEVNU HOK A K ŽIVÝM ČÁSTEM PŘIPOJENÝM K PŘÍPOJNICOVÝM ODPOJOVAČŮM. PROPOJKY MEZI PŘÍPOJNICEMI JE NUTNÉ PROVÉST TAK, ABY BYLY VEŠKERÉ POŽADOVANÉ DOSKOKOVÉ VZDÁLENOSTI SPLNĚNY.
2. PROPOJKY MEZI PŘÍPOJNICEMI BUDOU VŽDY PROVEDENY POMOCÍ DVOU ALFe LAN ø36,5, KTERÉ SE BUDOU DÉLKOVĚ PŘEKRÝVAT A KTERÉ BUDOU VZÁJEMNĚ PROPOJENY POMOCÍ 3 PROUDOVÝCH SVOREK. JEDNO Z TĚCHTO LAN VŽDY BUDE PŘÍMOU SOUČÁSTÍ PŘÍPOJNICE NALEVO OD BŘEVNA A DRUHÉ BUDE VŽDY PŘÍMOU SOUČÁSTÍ PŘÍPOJNICE NAPRAVO OD BŘEVNA.
3. VE FÁZI L3 U PRPOJKY POD BŘEVNEM MEZI POLI AEA04/05 A AEA07/08 BUDE JEDNA PROUDOVÁ SVORKA OPROTI OSTATNÍM FÁZÍM VYOSENA TAK, ABY V MÍSTĚ PROPOJKY PŘÍPOJNIC MOHLA BÝT INSTALOVÁNA TAKÉ ODBOČNÁ SVORKA SLOUŽÍCÍ PRO PŘIPOJENÍ AlFe LANA OD PŘÍPOJNICOVÉHO ODPOJOVAČE QB/4 NEBO QB/7
4. DISPOZIČNÍ UMÍSTĚNÍ ŘEZU JE NAZNAČENO NA VÝKRESE "PŮDORYS TECHNOLOGIE R110kV".
5. STÁVAJÍCÍ TECHNOLOGIE JE KRESLENA ČÁRKOVANĚ

AUTORIZACE:

NÁZEV AKCE	TR BLANSKO – ROZŠÍŘENÍ R110kV, DOPLNĚNÍ T103	Č. STAVBY: 1020002620 Č. OBJ.: 4501338395
STAVEBNÍK	EG.D, a.s., LIDICKÁ 1873/36, 602 00 BRNO	eg·d
STATUS/STUPEŇ	DOKUMENTACE PRO PROVÁDĚNÍ STAVBY (DPS)	
ČÁST	D.2 DOKUMENTACE TECHNICKÝCH A TECHNOLOGICKÝCH ZAŘÍZENÍ	
ZHOT. DOKUMENTACE	OMEXOM GA Energo s.r.o., NA STŘÍLNĚ 1929/8, 323 00 PLZEŇ–BOLEVEC	OMEXOM
KONTAKTNÍ OSOBA	Ing. MARCEL MATUŠKA, marcel.matuska@gaenergo.cz	
ARCHIVNÍ ČÍSLO	505020100501–335	
ZOD. PROJEKTANT	ING. MILAN LETEV	DATUM: 07–2021
VYPRACOVAL	ING. ROMAN BURŠÍK	ČÍSLO VÝK/DOK: D.2 b) – 04 / 12
KONTROLOVAL	ING. MILAN LETEV	
MÍSTO STAVBY	TR 110/22 KV BLANSKO, Brněnská, 678 01 Blansko	KÓD LOKALITY: BK
SO/PS	PS09 – ROZVODNA 110 KV– TECHNOLOGIE	MĚŘÍTKO: M 1:100
MAJETKOVÁ TŘÍDA	CZD00038	FORMÁT: 4xA4
DRUH DOKUMENTU	ŘEZ	LIST/CELKEM: 1/1
NÁZEV DOKUMENTU	MONTÁŽNÍ ŘEZY TECHNOLOGIE ŘEZ 12–12'	ARCHIVNÍ ČÍSLO EG.D:

Soubor: 04–12_MONTREZ12_505020100501–335.DWG