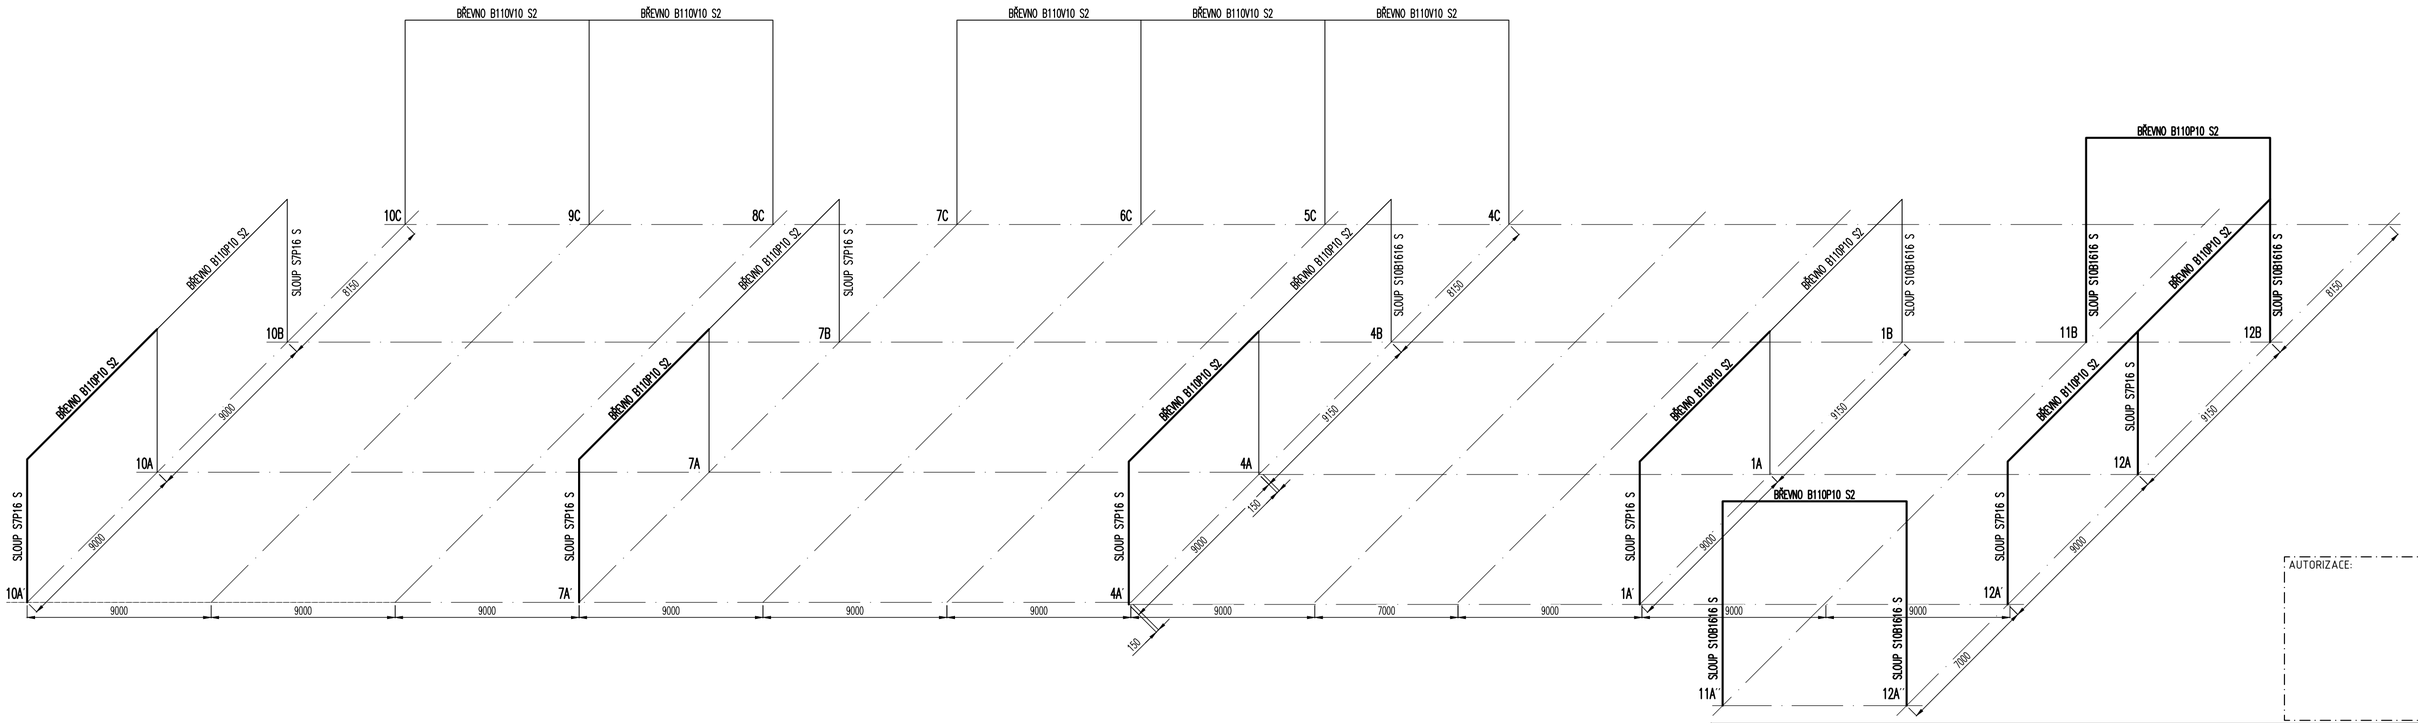

AUTORIZACE:

NÁZEV AKCE	TR Blansko – rozšíření R110kV, doplnění T103	Č. STAVBY: 1020002620 Č. OBJ.: 4501338395
STAVEBNÍK	EG.D, a.s., LIDICKÁ 1873/36, 602 00 BRNO	
STATUS/STUPEŇ	DOKUMENTACE PRO PROVÁDĚNÍ STAVBY (DPS)	
ČÁST	D.2 DOKUMENTACE TECHNICKÝCH A TECHNOLOGICKÝCH ZAŘÍZENÍ	
ZHOT. DOKUMENTACE	OMEXOM GA Energo s.r.o., NA STŘÍLNĚ 1929/8, 323 00 PLZEŇ-BOLEVEC	
KONTAKTNÍ OSOBA	Ing. MARCEL MATUŠKA, marcel.matuska@gaenergo.cz	
ARCHIVNÍ ČÍSLO	505020100501-344	
ZOD. PROJEKTANT	Ing. MILAN LETEV	DATUM: 07-2021
VYPRACOVAL	Ing. JOZEF SEDLAČKO	ČÍSLO VÝK/DOK: D.2 b) – 13
KONTROLOVAL	Ing. MILAN LETEV	
MÍSTO STAVBY	TR 110/22 KV BLANSKO, Brněnská, 678 01 Blansko	KÓD LOKALITY: BK
SO/PS	PS09 - ROZVODNA 110 KV- TECHNOLOGIE	MĚŘÍTKO: 1:200
MAJETKOVÁ TŘÍDA	CZD00038	FORMÁT: 3xA4_297
DRUH DOKUMENTU	SITUACE	LIST/CELKEM: 1/1
NÁZEV DOKUMENTU	ŠIKMÝ PRŮMĚT HOK	ARCHIVNÍ ČÍSLO EG.D:

Soubor: 13_SIKMY_PRUM._HOK_505020100501-344.DWG

POZNÁMKA

1. STÁVAJÍCÍ HAVNÍ OCELOVÉ KONSTRUKCE JSOU KRESLENY TENKOU ČAROU NOVÉ TLUSTOU.