


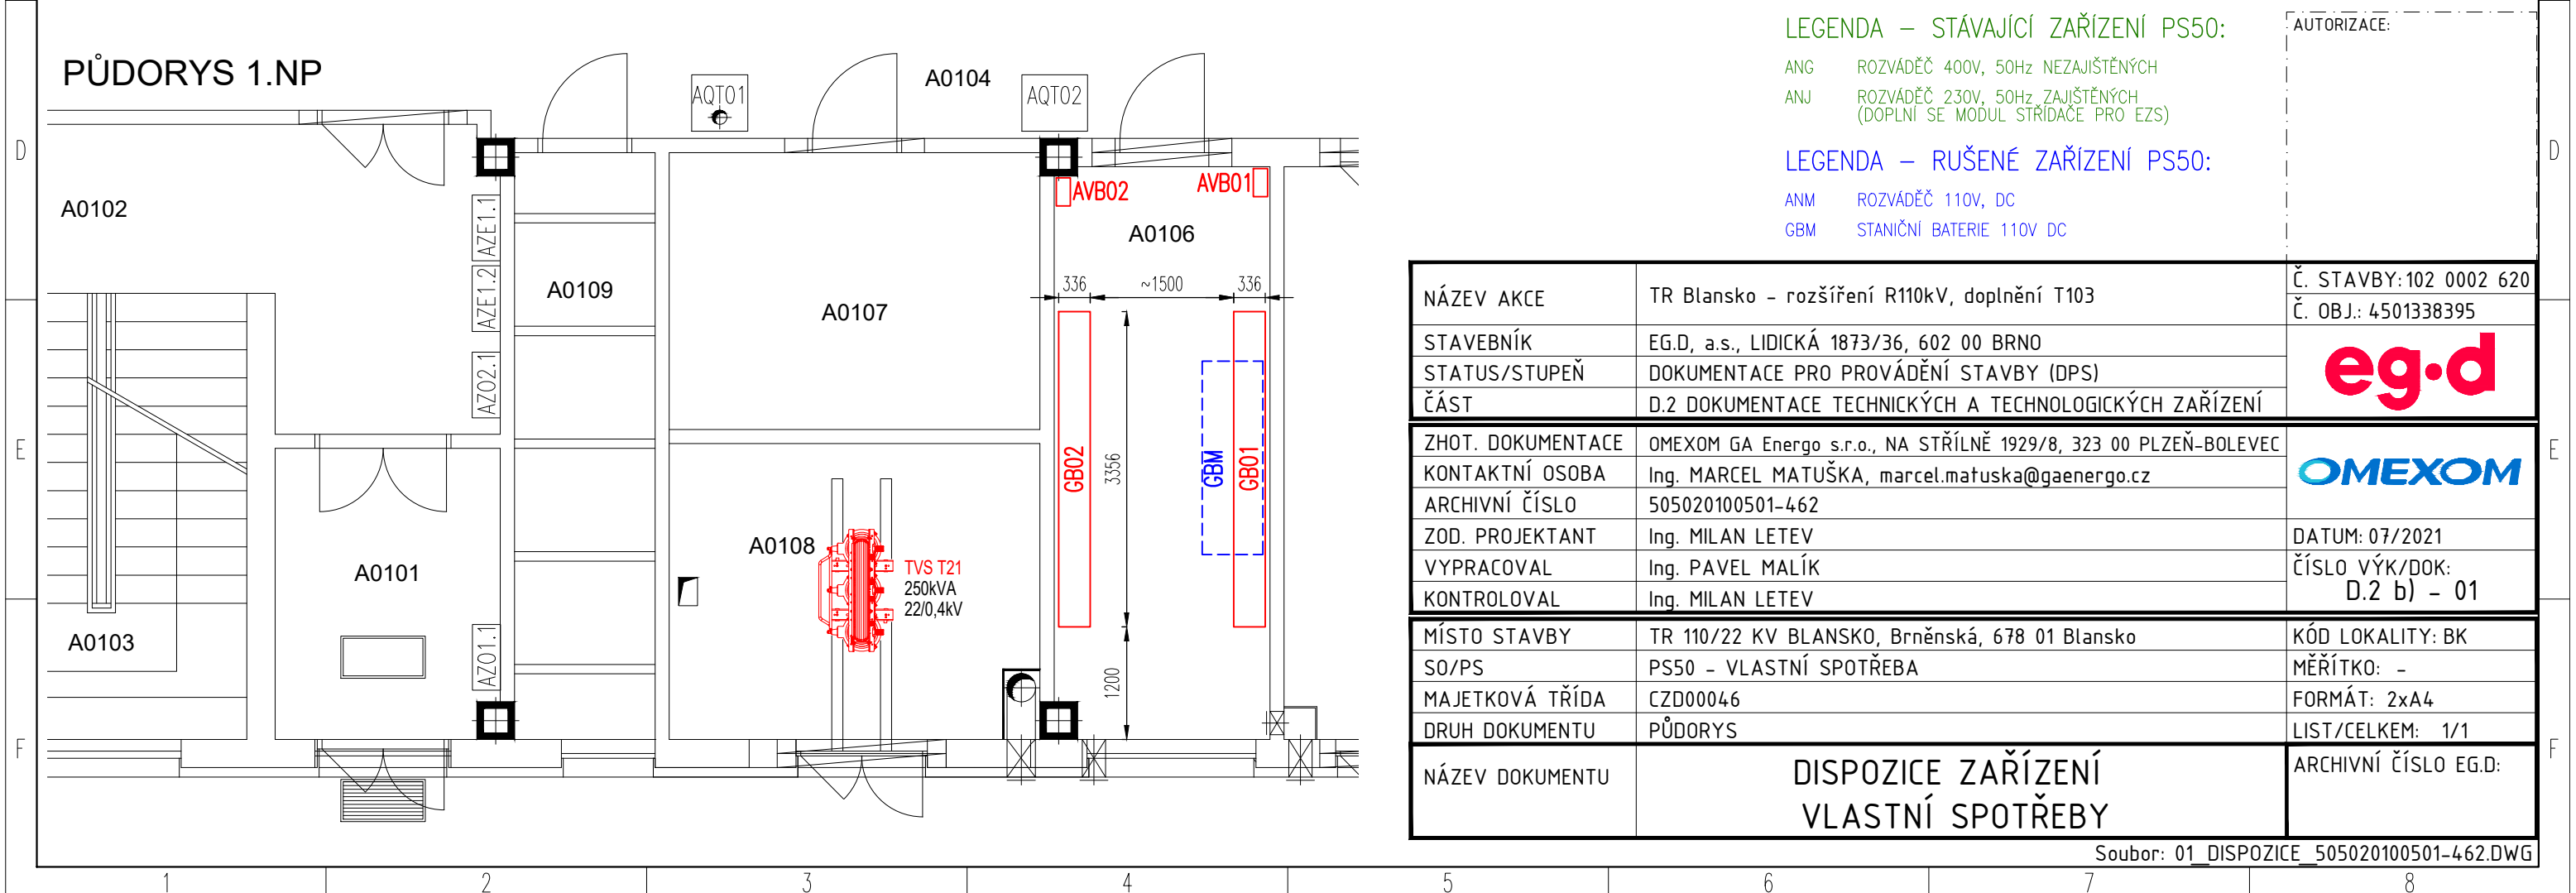

OZNAČENÍ	ÚČEL MÍSTNOSTI	OZNAČENÍ	ÚČEL MÍSTNOSTI
A0201	SCHODIŠTĚ	A0101	CHODBA – VSTUP
A0202	CHODBA	A0102	CHODBA
A0203	VLASTNÍ SPOTŘEBA	A0103	SCHODIŠTĚ
A0204	DRŠO, OCHRANY	A0104	ROZVODNA 22 kV
A0205	DOZORNA	A0105	SKLAD
A0206	TELEKOMUNIKACE	A0106	STANIČNÍ BATERIE
A0207	ZASEDACÍ MÍSTNOST	A0107	SKLAD
A0208	DENNÍ MÍSTNOST	A0108	TRANSFORMÁTOR T21
A0209	CHODBA – WC	A0109	KABELOVÁ STOUPAČKA
A0210	SPRCHA		
A0211	ÚKLIDOVÁ MÍSTNOST		
A0212	WC		

ANM	ROZVÁDEČ 110V, DC
GU	ROZVÁDEČ USMĚRŇOVAČE 110V, DC
AVB	POJISTKOVÁ SKŘÍŇ BATERIE
GB	STANIČNÍ BATERIE 110V DC
T21	TRANSFORMÁTOR VLASTNÍ SPOTŘEBY – PS05

ANG	ROZVÁDEČ 400V, 50Hz NEZAJIŠTĚNÝCH
ANJ	ROZVÁDEČ 230V, 50Hz ZAJIŠTĚNÝCH (DOPLNÍ SE MODUL STRÍDAČE PRO EZS)

ANM ROZVÁDĚČ 110V, DC  
GBM STANIČNÍ BATERIE 110V DC



NÁZEV AKCE	TR Blansko - rozšíření R110kV, doplnění T103	Č. STAVBY: 102 0002 620 Č. OBJ.: 4501338395
STAVEBNÍK	EG.D, a.s., LIDICKÁ 1873/36, 602 00 BRNO	
STATUS/STUPEŇ	DOKUMENTACE PRO PROVÁDĚNÍ STAVBY (DPS)	
ČÁST	D.2 DOKUMENTACE TECHNICKÝCH A TECHNOLOGICKÝCH ZAŘÍZENÍ	
ZHOT. DOKUMENTACE	OMEXOM GA Energo s.r.o., NA STŘÍLNĚ 1929/8, 323 00 PLZEŇ-BOLEVEČ	
KONTAKTNÍ OSOBA	Ing. MARCEL MATUŠKA, marcel.matuska@gaenergo.cz	
ARCHIVNÍ ČÍSLO	505020100501-462	
ZOD. PROJEKTANT	Ing. MILAN LETEV	DATUM: 07/2021
VYPRACOVAL	Ing. PAVEL MALÍK	ČÍSLO VÝK/DOK: D.2 b) - 01
KONTROLOVAL	Ing. MILAN LETEV	
MÍSTO STAVBY	TR 110/22 KV BLANSKO, Brněnská, 678 01 Blansko	KÓD LOKALITY: BK
SO/PS	PS50 - VLASTNÍ SPOTŘEBA	MĚŘÍTKO: -
MAJETKOVÁ TŘÍDA	CZD00046	FORMÁT: 2xA4
DRUH DOKUMENTU	PŮDORYS	LIST/CELKEM: 1/1
NÁZEV DOKUMENTU	DISPOZICE ZAŘÍZENÍ VLASTNÍ SPOTŘEBY	ARCHIVNÍ ČÍSLO EG.D:

Soubor: 01 DISPOZICE 505020100501-462.DWG