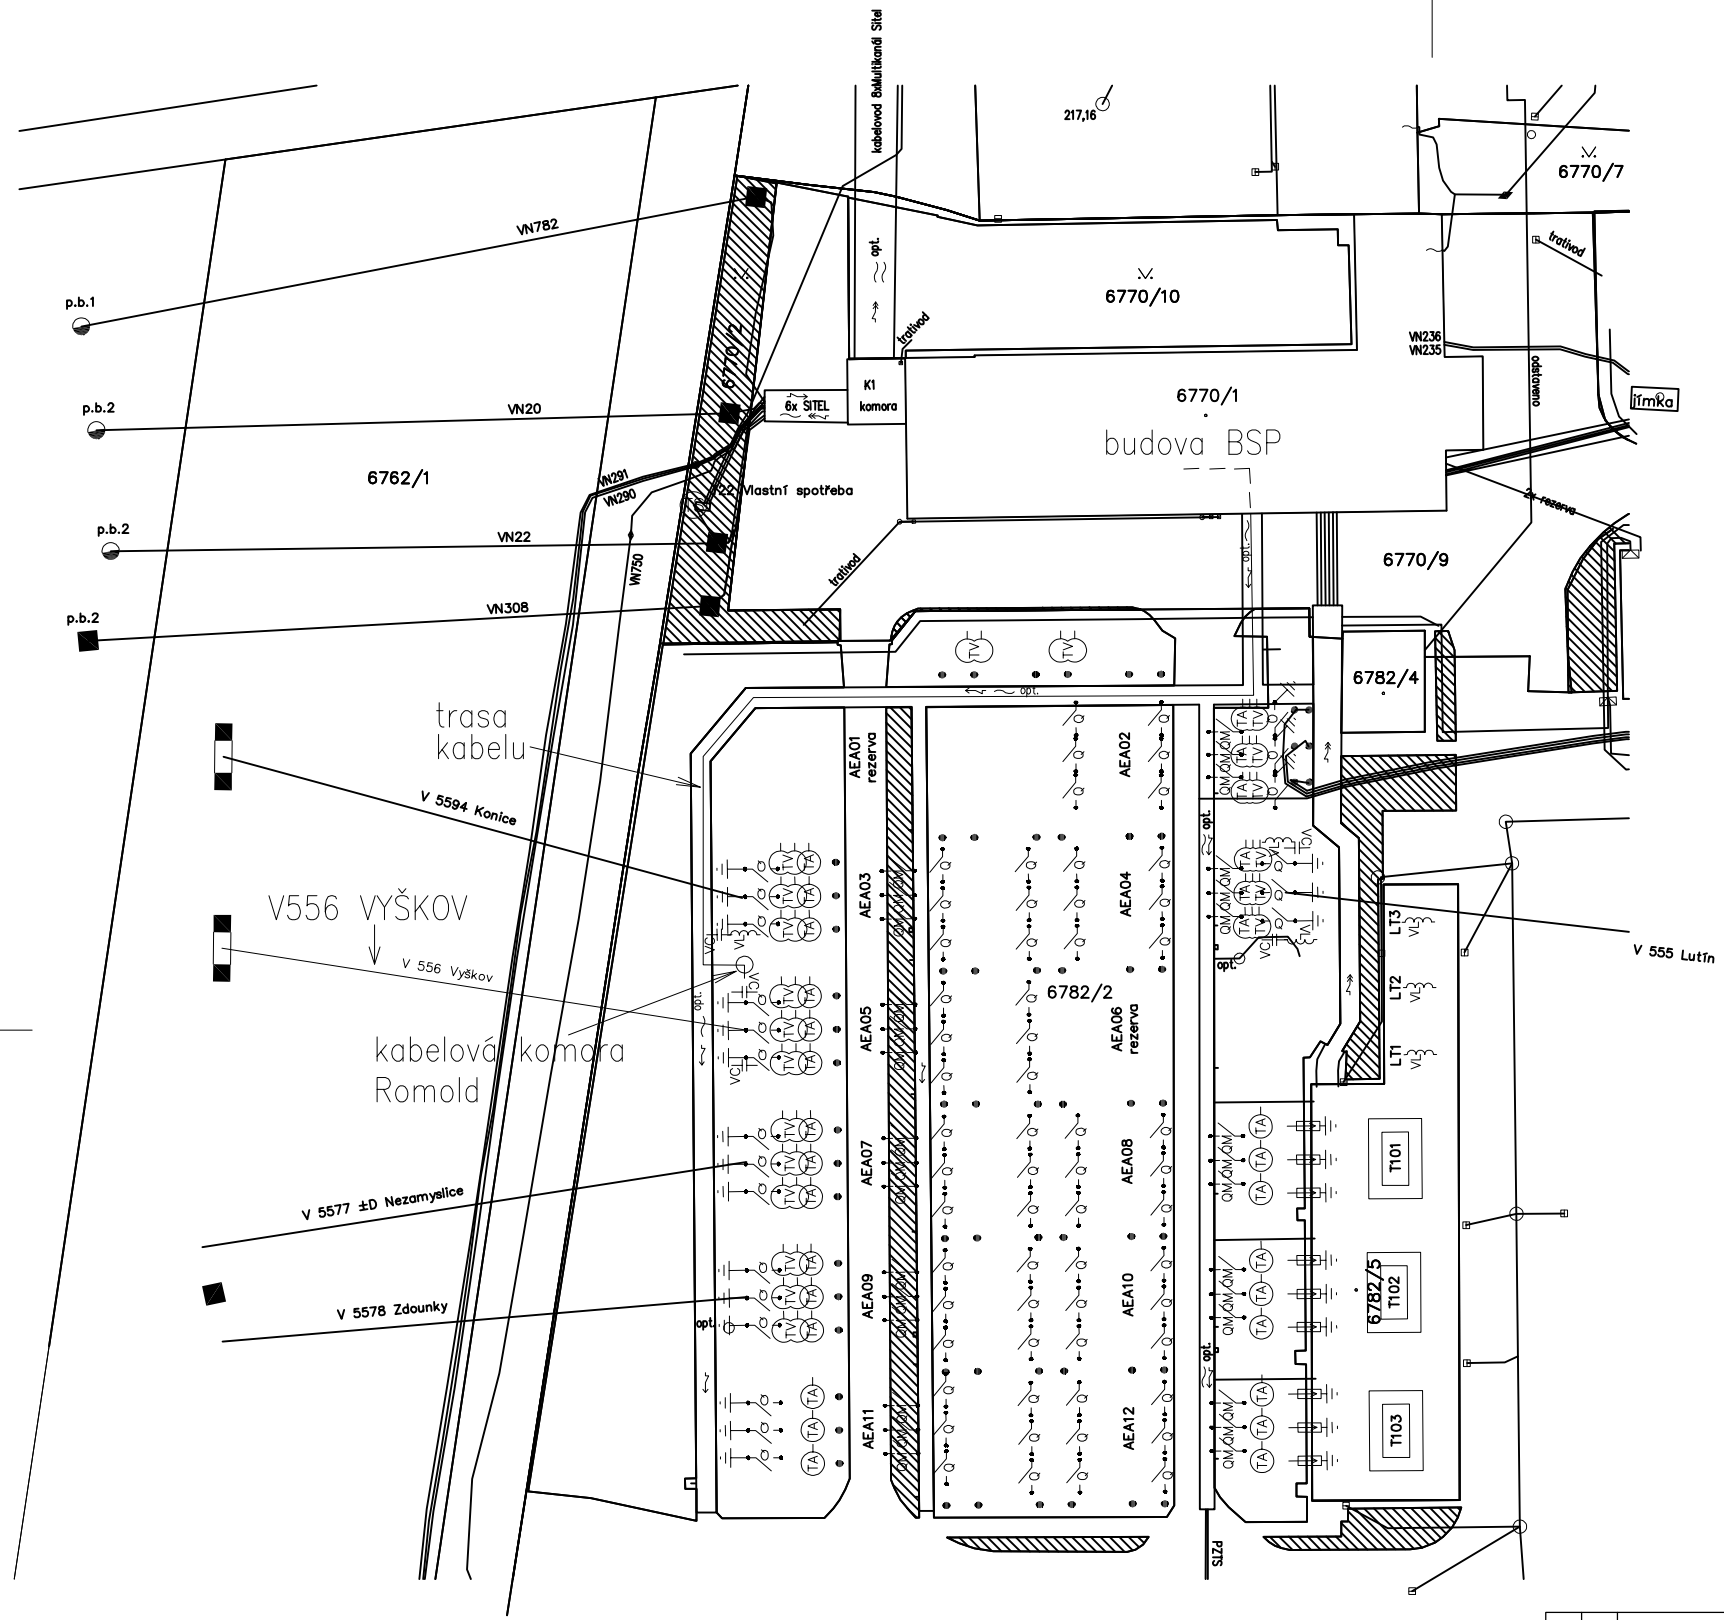

ZMĚNA		DATUM	VYKONAL
c			
b			
a			

SPIE Elektrovod, a.s. Odštěpný závod Brno Traťová 1, 619 00 Brno	VED.PROJEKCE:	Ing. Schelle	DATUM: 02/2019	PARÉ:
	ZODP.PROJEKTANT:	Ing. Pek	MĚŘÍTKO: N	
	VYPRACOVAL:	Ing. Černohorská	FORMÁT: A3	
	Č. ZAKÁZKY:	231 15 013	Č. STAVBY: SPIE 52-9-00412	

STAVBA:	V556 - Výměna vedení	PŘÍLOHA: E.3 03 - 03
PS - SO:	SO03 - Ukončení optické trasy Rz Prostějov	
NÁZEV:	Dispozice rozvodny	STUPEŇ: DPS
		LIST/LISTŮ: 1/1

Tato dokumentace je duševním majetkem společnosti SAG Elektrovod, a.s. organizační složka Brno. Žádná část této dokumentace nesmí být změněna bez jejího písemného svolení.