


VZOROVÉ ULOŽENÍ TLAKOVÉHO POTRUBÍ Z PE

TABULKA ROZMĚRŮ


A/ V NEZPEVNĚNÉM TERÉNU

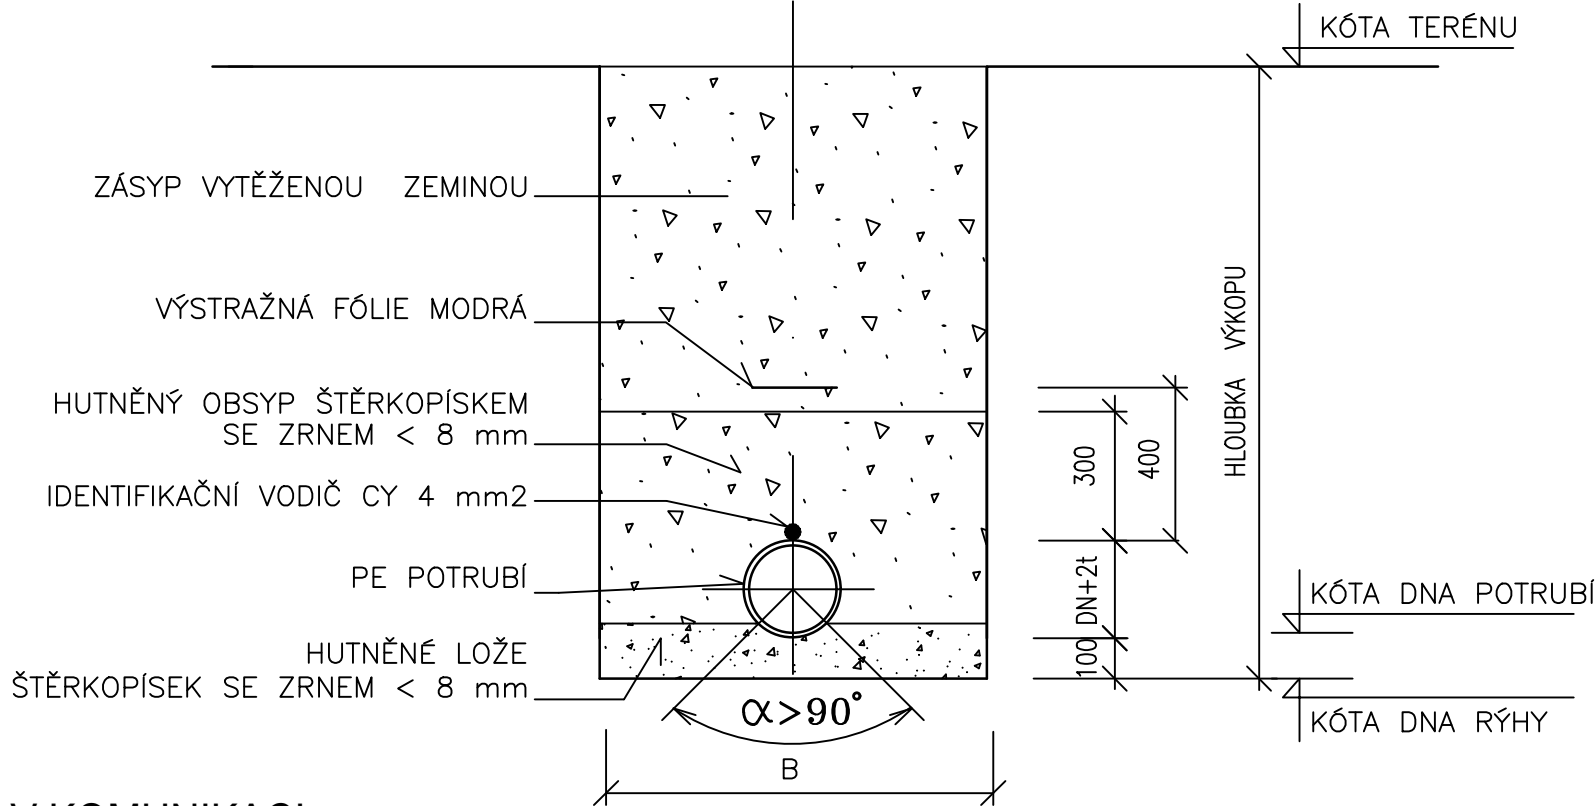

POZNÁMKA:

- ZPEVNĚNÉ KONSTRUKCE PROVÁDĚT AŽ PO KONSOLIDACI ZÁSYPU NEBO TENTO HUTNIT DLE POŽADAVKU SPRÁVCE KOMUNIKACE
- RÝHU PAŽIT DLE POTŘEBY PŘÍLOŽNÝM PAŽENÍM NEBO PAŽICÍMI BOXY (VŽDY PŘI HLOUBCE RÝHY NAD 1,2 m)
- PŘED ZAHÁJENÍ VÝKOPOVÝCH PRACÍ BUDOU VYTÝČENY VŠECHNY INŽENÝRSKÉ SÍTĚ
- PODMÍNKY JEDNOTLIVÝCH SPRÁVCŮ BUDOU DODRŽENY
- V PŘÍPADĚ VÝSKYTU PODZEMNÍ VODY VE STAVEBNÍ RÝZE BUDE ZŘÍZENO ŠTĚRKOVÉ DRENÁŽNÍ LOŽE TL. 100–150 mm S DOČASNOU DRENÁŽÍ POTRUBÍM DN 100

B/ V KOMUNIKACI

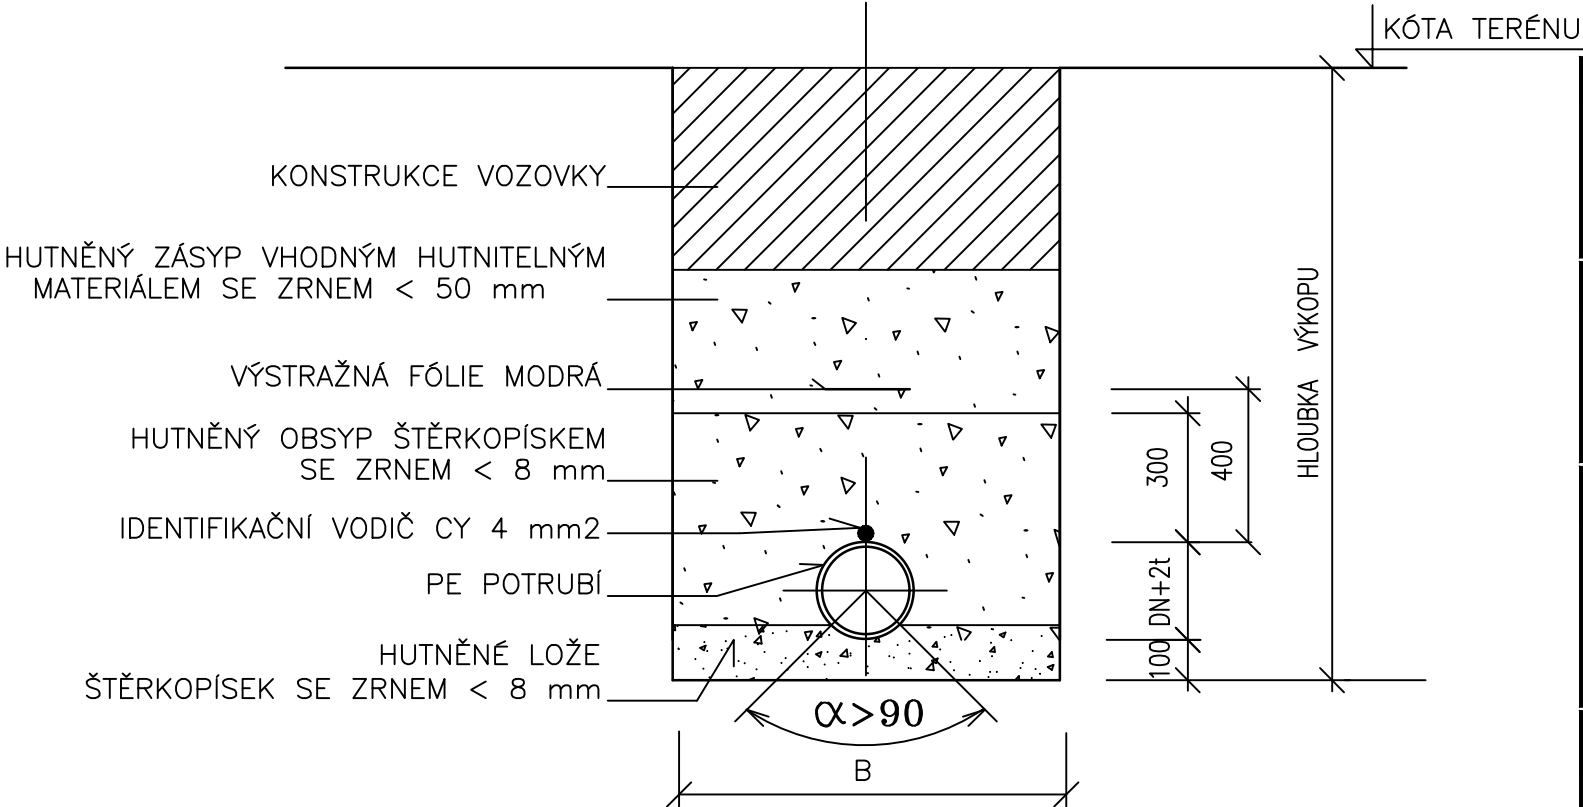

D			
C			
B			
A			
INDEX REVIZE	POPIS REVIZE	DATUM	JMÉNO
NÁZEV AKCE	TR BLANSKO - rozš. R110kV, doplnění T103	Č. STAVBY: 1020002620 Č. OBJ.: 4501338395	
STAVEBNÍK	EG.D, a.s., LIDICKÁ 1873/36, 602 00 BRNO		
STATUS/STUPEŇ	DOKUMENTACE PRO PROVEDENÍ STAVBY (DPS)		
ČÁST	D.1.4 TECHNIKA PROSTŘEDÍ STAVEB		
ZHOT. DOKUMENTACE	OMEXOM GA Energo s.r.o., NA STŘÍLNĚ 1929/8, 323 00 PLZEŇ-BOLEVEC		
KONTAKTNÍ OSOBA	Ing. MARCEL MATUŠKA, marcel.matuska@gaenergo.cz		
ARCHIVNÍ ČÍSLO	505020100501-295		
ZOD. PROJEKTANT	ING. HANA MARŠÁLKOVÁ	DATUM: 05-2022	
VYPRACOVAL	ING. HANA MARŠÁLKOVÁ	ČÍSLO VÝK/DOK: D.1.4. b) - 03	
KONTROLOVAL	ING. ZUZANA LIDMEROVÁ		
MÍSTO STAVBY	TR 110/22 kV BLANSKO	KÓD LOKALITY: BK	
SO/PS	S071 - VODOVODNÍ PŘÍPOJKA	MĚŘÍTKO: M 1:25	
MAJETKOVÁ TŘÍDA	CZD00026	FORMÁT: 2xA4	
DRUH DOKUMENTU		LIST/CELKEM: 1/1	
NÁZEV DOKUMENTU	VZOROVÉ ULOŽENÍ POTRUBÍ	ARCHIVNÍ ČÍSLO EG.D:	