

ÚZEMÍ
POVRCH ÚZEMÍ

PODÉLNÝ PROFIL
VODOVOD "V"

MĚŘÍTKO 1:500 / 1:100


HLOUBKA VÝKOPU

KÓTA DNA POTRUBÍ

KÓTA TERÉNU

STANIČENÍ [km],[m]

SKLON [promile] – DÉLKA [m]
DN [mm] – MATERIÁL – DÉLKA [m]

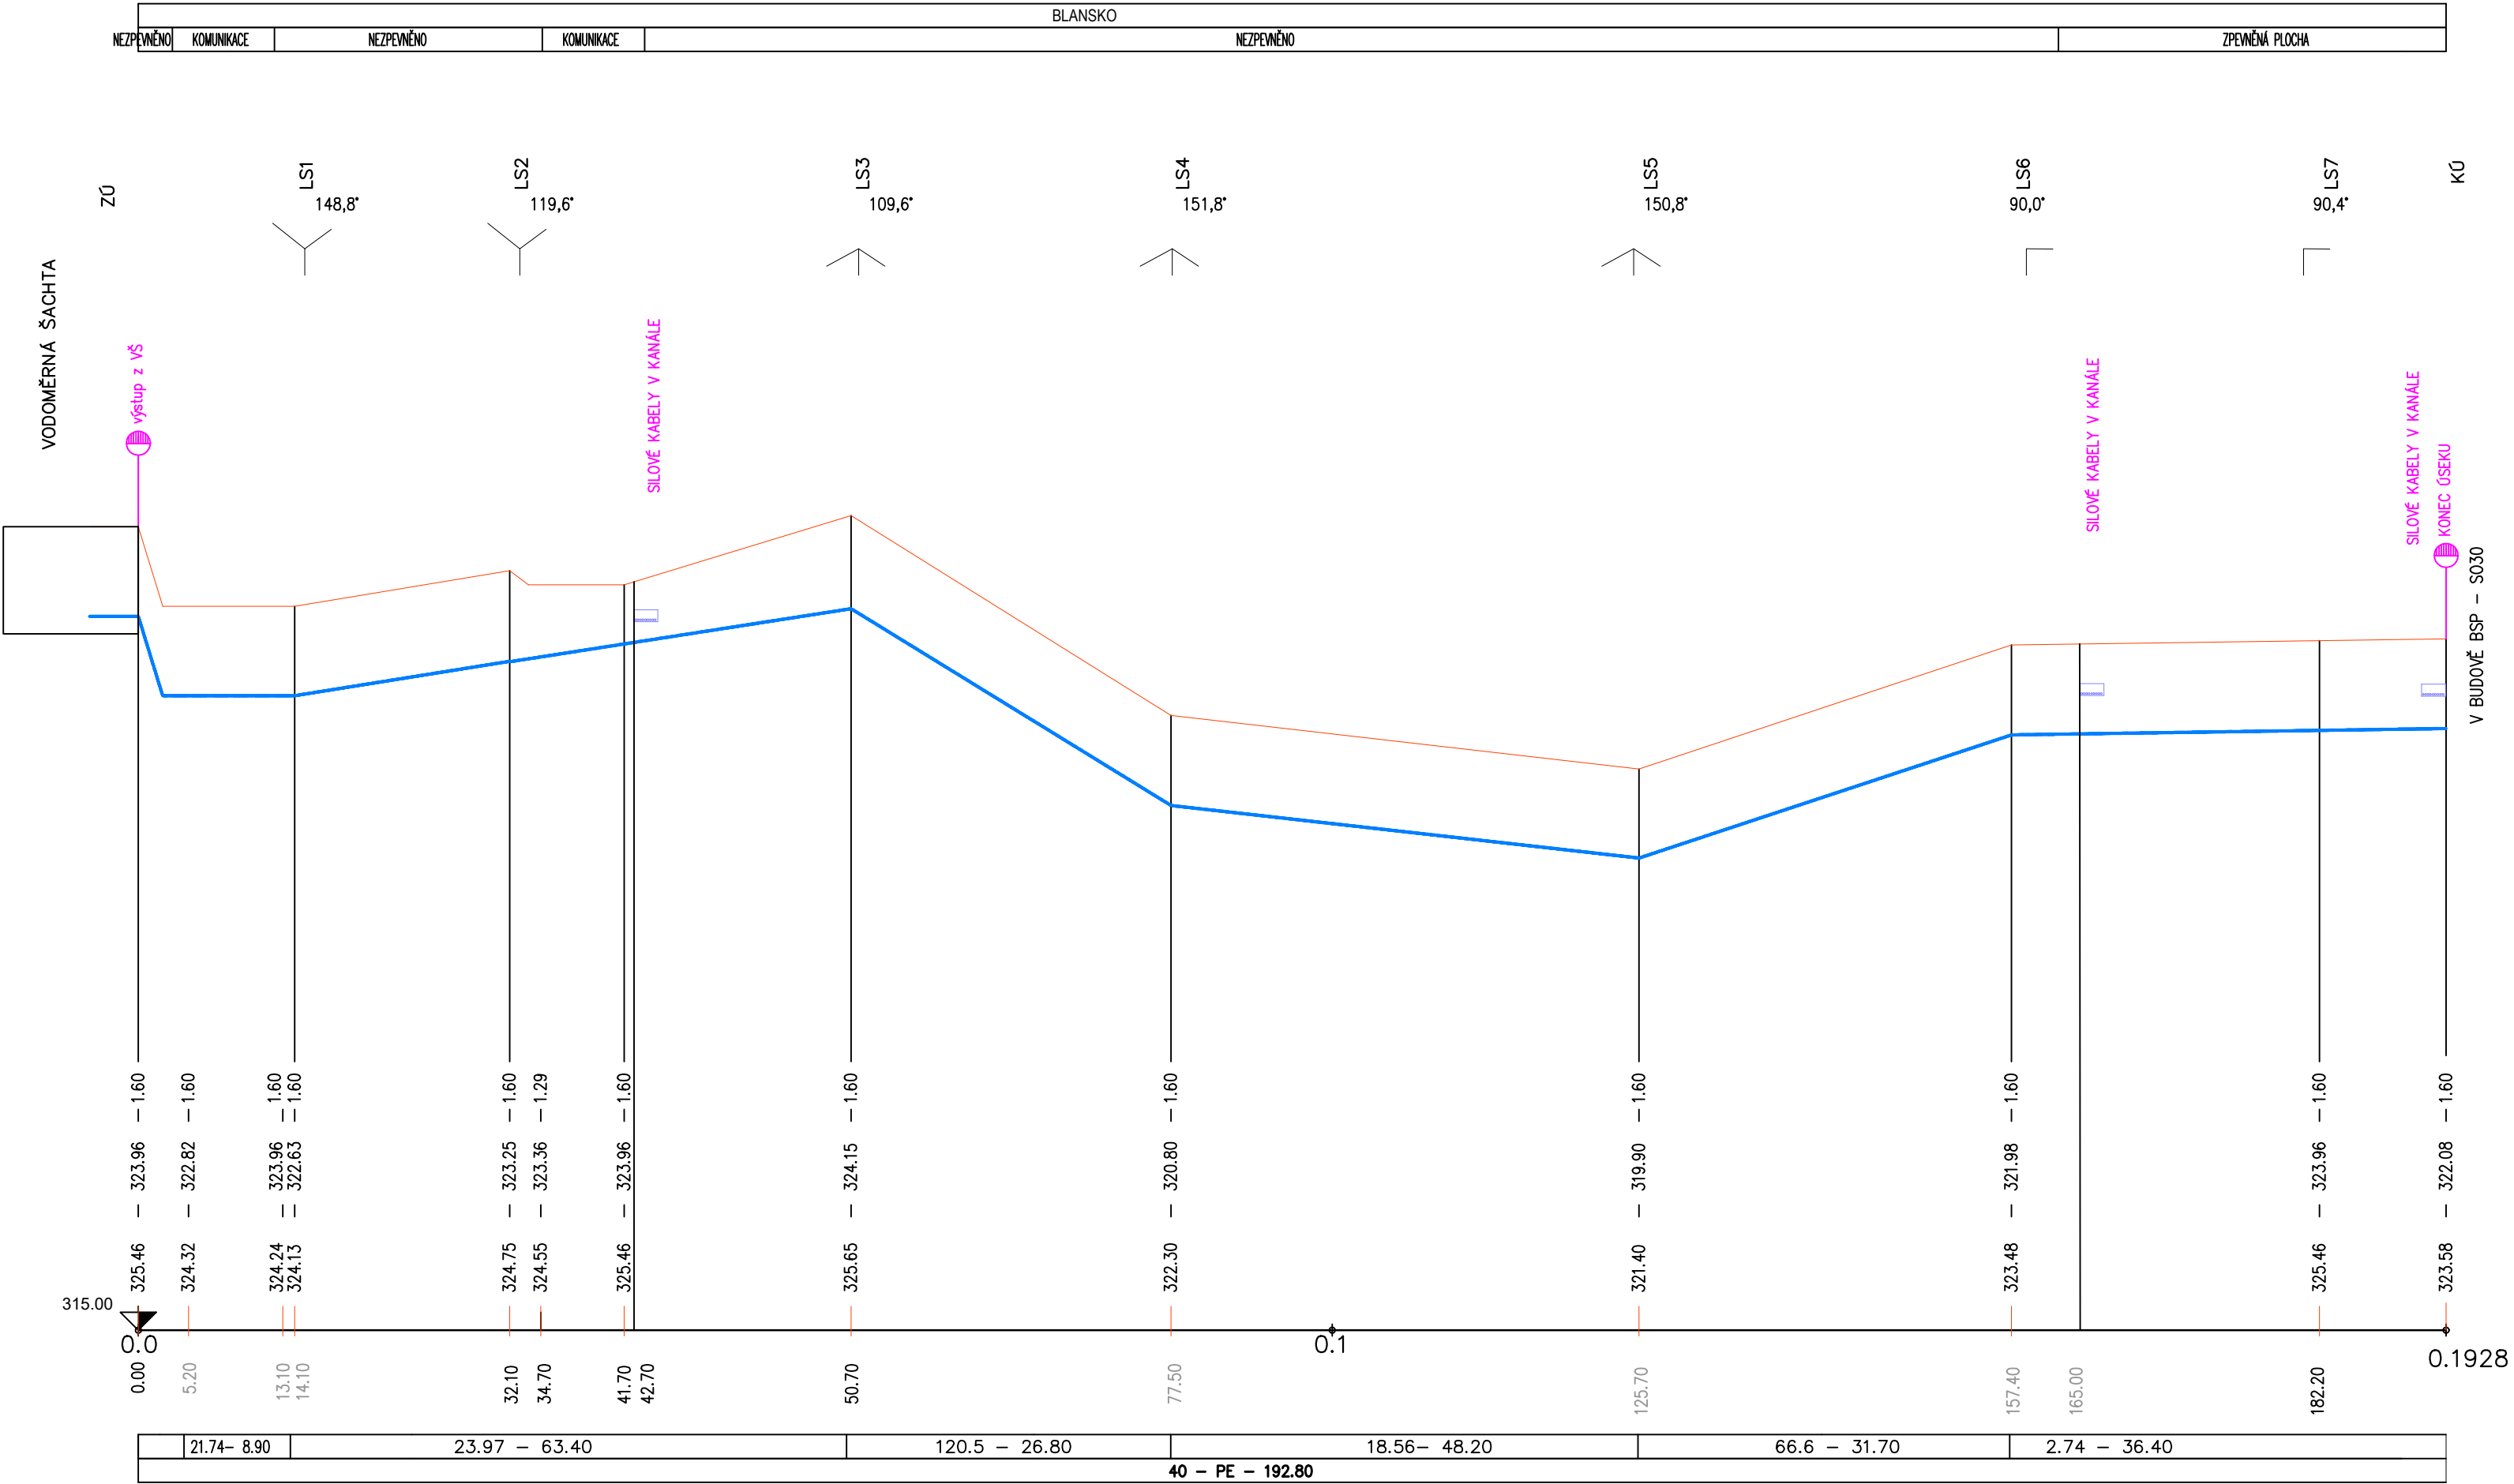

D			
C			
B			
A			
INDEX REVIZE	POPIS REVIZE	DATUM	JMÉNO
NÁZEV AKCE	TR BLANSKO – rozš. R110kV, doplnění T103	Č. STAVBY: 1020002620	Č. OBJ.: 4501338395
STAVEBNÍK	EG.D, a.s., LIDICKÁ 1873/36, 602 00 BRNO	eg.d	
STATUS/STUPEŇ	DOKUMENTACE PRO PROVEDENÍ STAVBY (DPS)		
ČÁST	D.1.4 TECHNIKA PROSTŘEDÍ STAVEB		
ZHOT. DOKUMENTACE	OMEXOM GA Energo s.r.o., NA STŘÍLNĚ 1929/8, 323 00 PLZEŇ-BOLEVEC	OMEXOM	
KONTAKTNÍ OSOBA	Ing. MARCEL MATUŠKA, marcel.matuska@gaenergo.cz		
ARCHIVNÍ ČÍSLO	505020100501-294	eg.d	
ZOD. PROJEKTANT	ING. HANA MARŠÁLKOVÁ		
VYPRACOVAL	ING. HANA MARŠÁLKOVÁ		
KONTROLOVAL	ING. ZUZANA LIDMEROVÁ		
MÍSTO STAVBY	TR 110/22 kV BLANSKO	KÓD LOKALITY: BK	
SO/PS	S071 – VODOVODNÍ PŘÍPOJKA	MĚŘÍTKO: M 1:500/100	
MAJETKOVÁ TŘÍDA	CZD00026	FORMÁT: 4xA4	
DRUH DOKUMENTU		LIST/CELKEM: 1/1	
NÁZEV DOKUMENTU	PP VODA PRO S030	ARCHIVNÍ ČÍSLO EG.D:	