


# Informativní zákres sítí **plynu** k žádosti 26125174

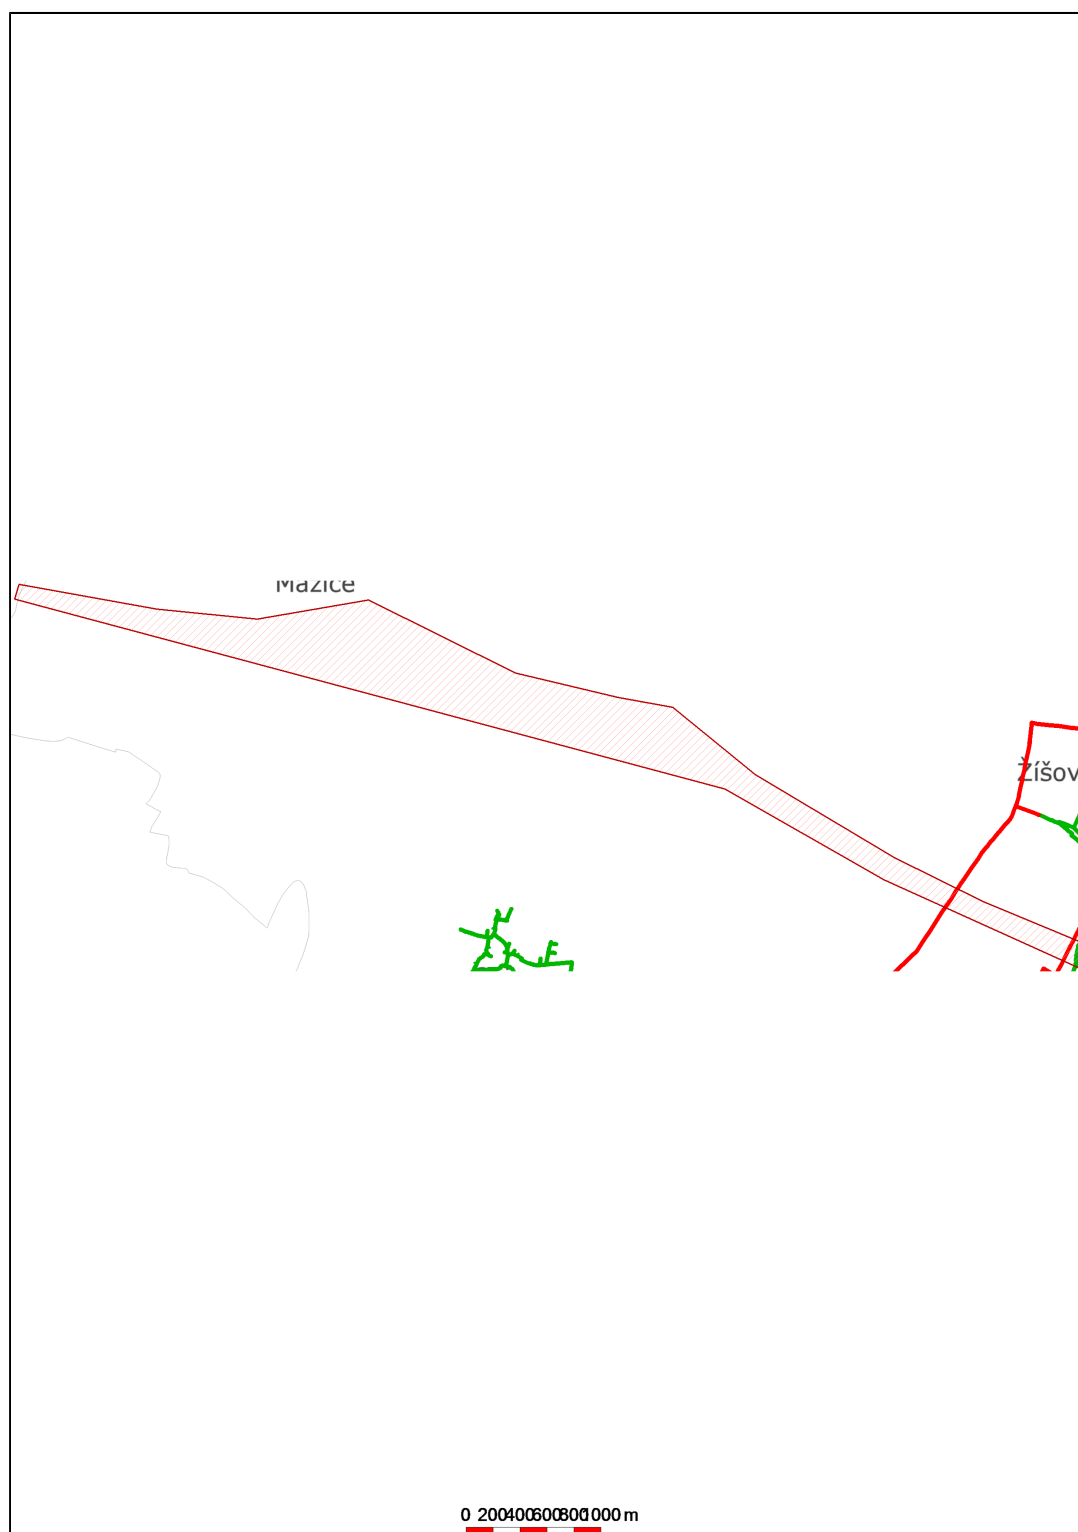

Datum 25.06.2021

**eg.d**

001

EG.D, a.s.  
Lidická 1873/36, Černá Pole, 602 00 Brno