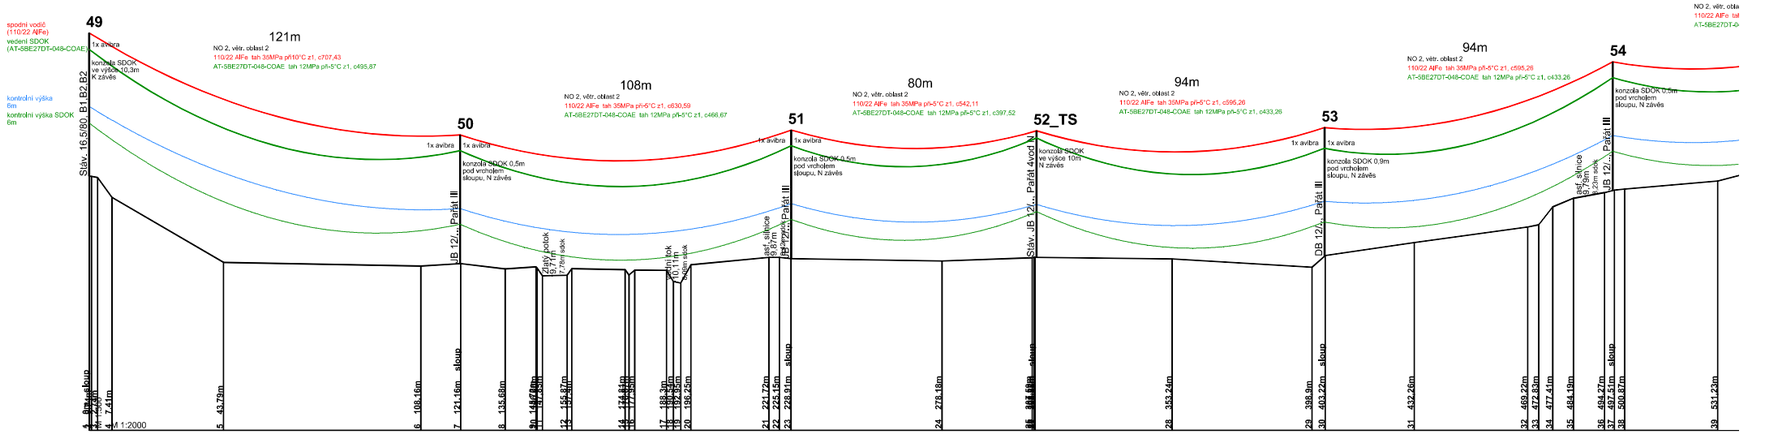
spodní vodič (110/22 AlFe)
vedení SDOK (AT-5BE27DT-048-COAE)
kontrolní výška 6m
kontrolní výška SDOK 6m
Stáv. 16,5/80, B1,B2,B2
49
1x avibrca
konzola SDOK ve výšce 10,3m K závěs
121m
NO 2, vítr, oblast 2
110/22 AlFe tah 35MPa při10°C z1, c707,43
AT-5BE27DT-048-COAE tah 12MPa při-5°C z1, c495,87
50
1x avibra
konzola SDOK 0,5m pod vrcholem sloupu, N závěs
108m
NO 2, vítr, oblast 2
110/22 AlFe tah 35MPa při-5°C z1, c830,59
AT-5BE27DT-048-COAE tah 12MPa při-5°C z1, c466,67
51
1x avibra
konzola SDOK 0,5m pod vrcholem sloupu, N závěs
80m
NO 2, vítr, oblast 2
110/22 AlFe tah 35MPa při-5°C z1, c542,11
AT-5BE27DT-048-COAE tah 12MPa při-5°C z1, c397,52
52_TS
Stáv. JB 12/... Pařát 4vod V
konzola SDOK ve výšce 10m N závěs
94m
NO 2, vítr, oblast 2
110/22 AlFe tah 35MPa při-5°C z1, c596,26
AT-5BE27DT-048-COAE tah 12MPa při-5°C z1, c433,26
53
1x avibra
konzola SDOK 0,9m pod vrcholem sloupu, N závěs
94m
NO 2, vítr, oblast 2
110/22 AlFe tah 35MPa při-5°C z1, c595,26
AT-5BE27DT-048-COAE tah 12MPa při-5°C z1, c433,26
54
konzola SDOK 0,5m pod vrcholem sloupu, N závěs
JB 12/... Pařát III
JB 12/... Pařát III
JB 12/... Pařát III
JB 12/... Pařát III
JB 12/... Pařát III
JB 12/... Pařát III
stáv. jelnice 9,75m
stáv. jelnice 9,75m
stáv. potok 9,71m
stáv. potok
stáv. lok 10,11m
stáv. lok
1 0,0m sloup
2 27,4m
3 34,8m
4 7,41m
5 43,79m
6 108,16m
7 121,16m sloup
8 135,68m
9 140,68m
10 144,38m
11 147,38m
12 152,87m
13 155,87m
14 164,18m
15 167,18m
16 171,35m
17 180,3m
18 183,3m
19 192,95m
20 196,25m
21 221,27m
22 225,15m
23 228,91m sloup
24 278,18m
25 281,18m sloup
26 343,24m
29 388,9m
30 403,22m sloup
31 432,26m
32 469,22m
33 472,83m
34 477,41m
35 484,19m
36 494,22m
37 497,16m sloup
38 500,07m
39 531,23m
M 1:2000

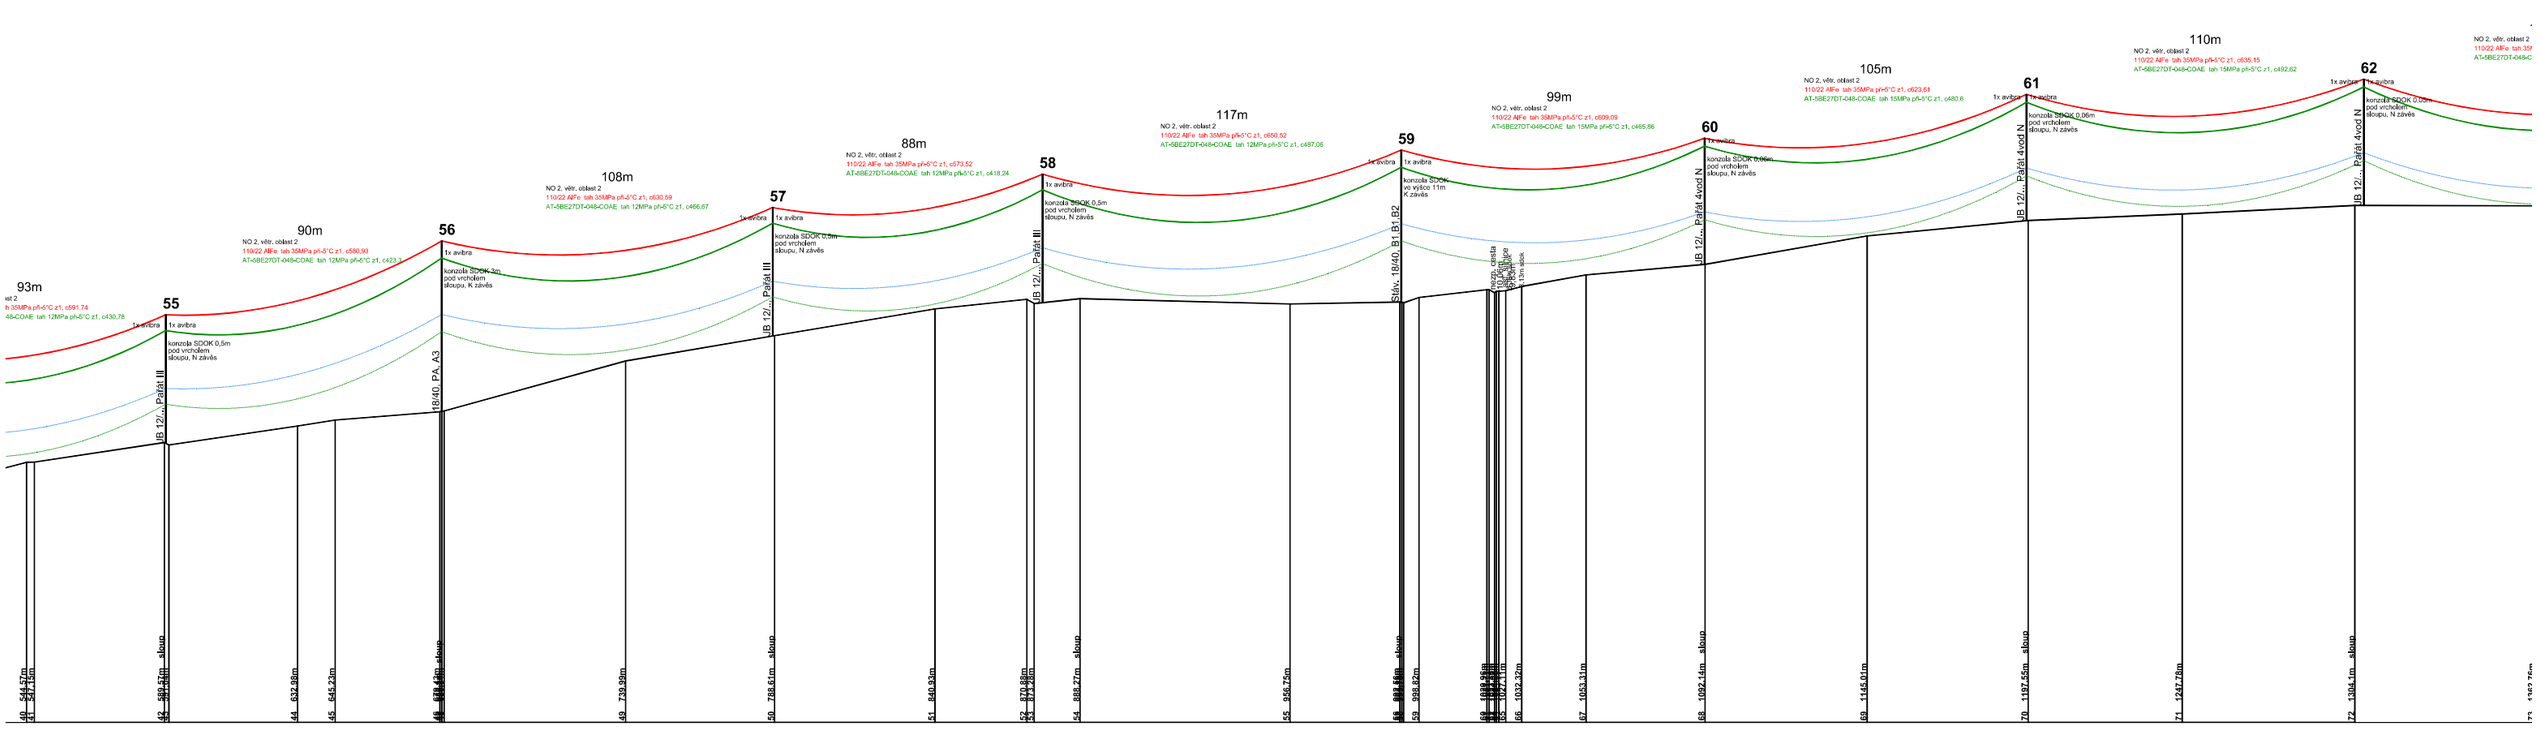
93m
55
90m
56
108m
57
88m
58
117m
59
99m
60
105m
61
110m
62
1x avibra
konzola SDOK 0,5m
pod vrcholem
sloupu, N závěs
konzola SDOK 3m
pod vrcholem
sloupu, K závěs
konzola SDOK 0,5m
pod vrcholem
sloupu, N závěs
konzola SDOK
ve výšce 11m
K závěs
konzola SDOK 0,06m
pod vrcholem
sloupu, N závěs
konzola SDOK 0,06m
pod vrcholem
sloupu, N závěs
JB 12/... Pařát III
18/40, PA, A3
JB 12/... Pařát III
JB 12/... Pařát III
Stáv. 18/40, B1,B1,B2
JB 12/... Pařát 4vod N
JB 12/... Pařát 4vod N
JB 12/... Pařát 4vod N
sloup
sloup
sloup
sloup
sloup
sloup
sloup
sloup
sloup
sloup
sloup
sloup
544.57m
547.15m
589.57m
632.98m
645.23m
739.99m
788.61m
840.93m
870.88m
873.28m
888.27m
956.75m
998.82m
1032.32m
1053.31m
1092.14m
1145.01m
1197.55m
1247.78m
1304.1m

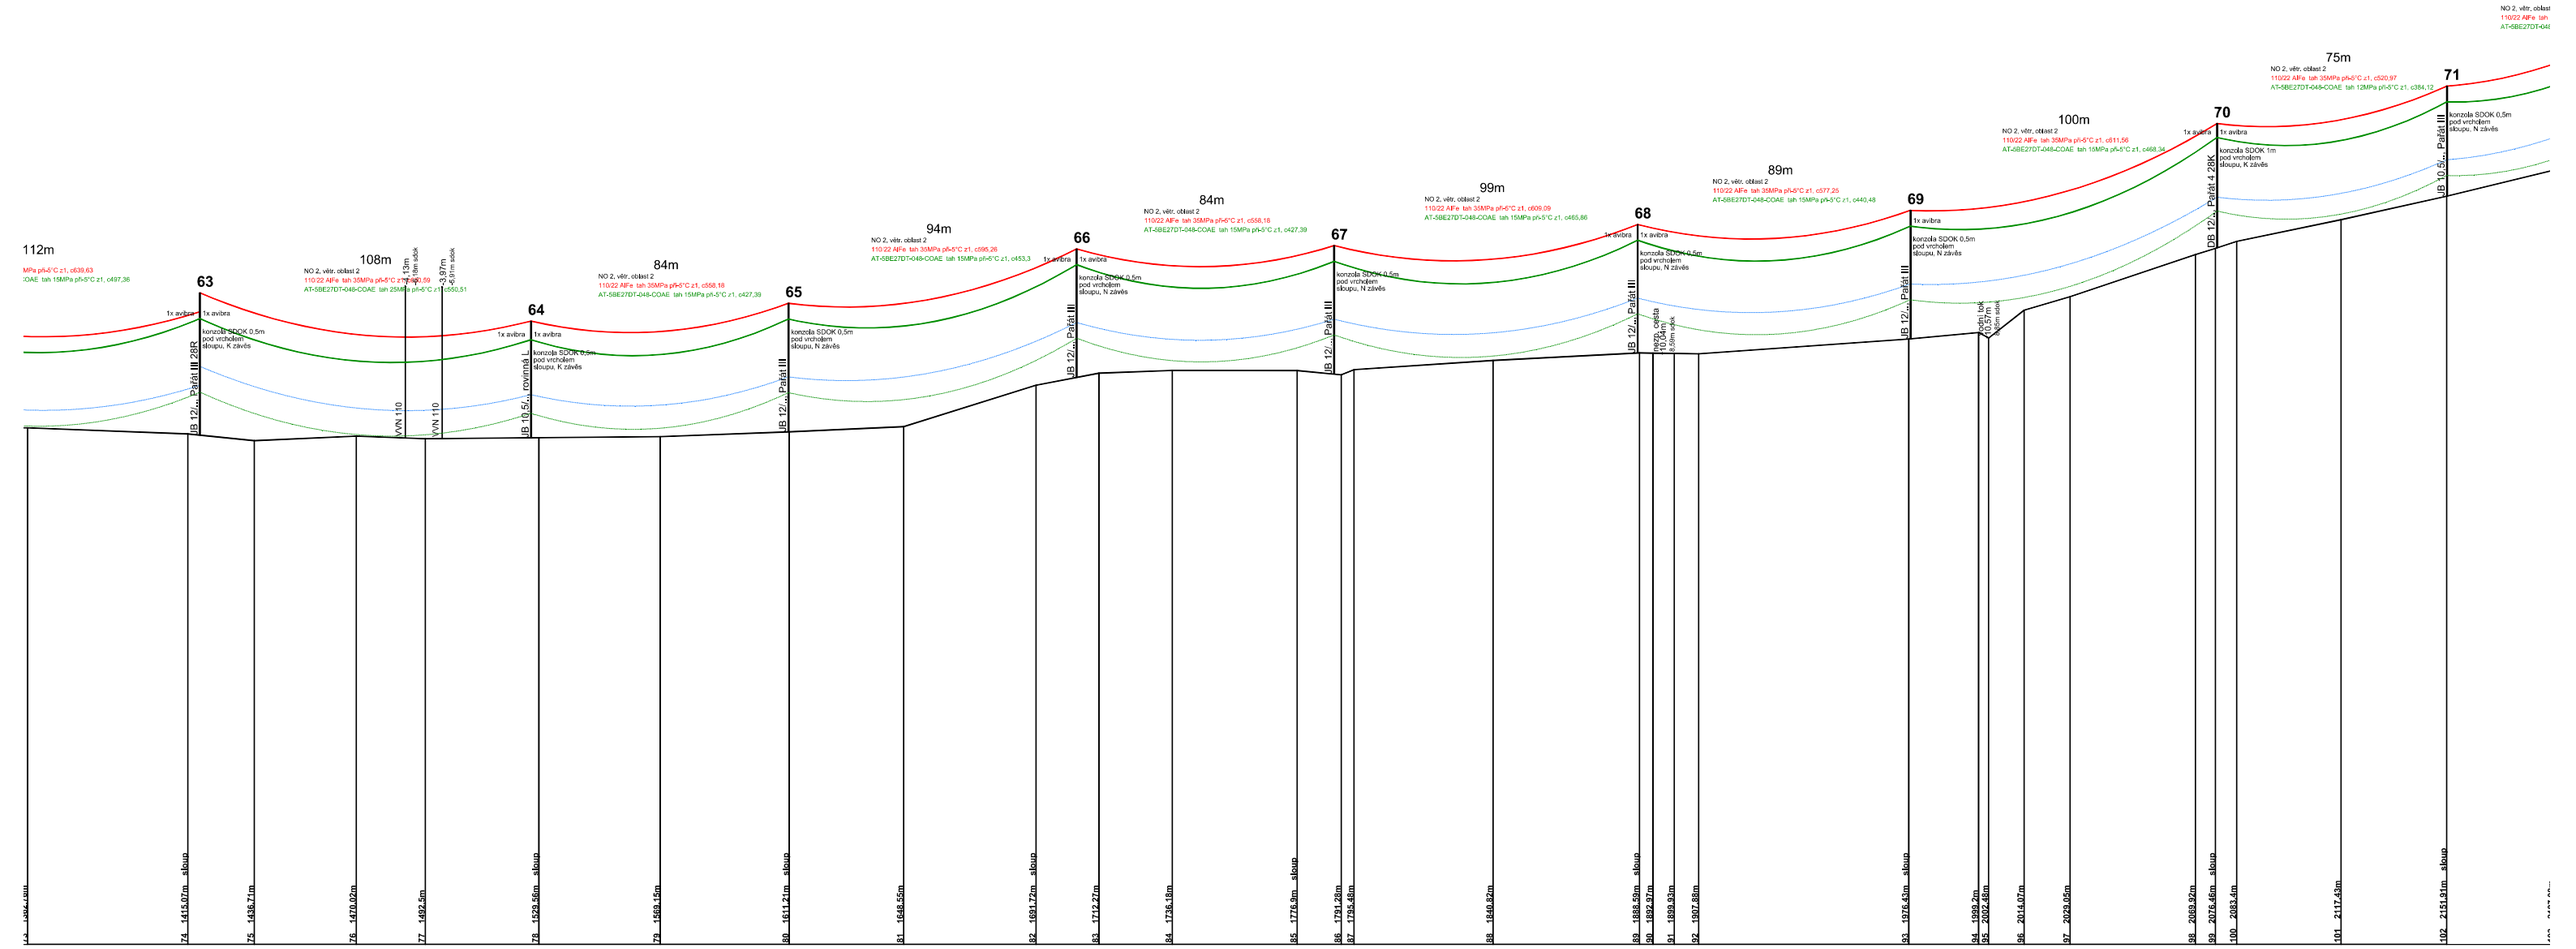
112m
MPa při-5°C z1, c639,63
:OAE tah 15MPa při-5°C z1, c497,36
63
1x avibra
1x avibra
konzola SDOK 0,5m
pod vrcholem
sloupu, K závěs
Patář III 28R
UB 12/...
108m
NO 2, vítr, oblast 2
110/22 AlFe tah 35MPa při-5°C z1, c490,59
AT-5BE27DT-048-COAE tah 25MPa při-5°C z1, c550,51
13m
16m stožá
-3,97m
-6,97m stožá
VVN 110
VVN 110
64
1x avibra
1x avibra
konzola SDOK 0,5m
pod vrcholem
sloupu, K závěs
rovinná L
UB 10,5/...
84m
NO 2, vítr, oblast 2
110/22 AlFe tah 35MPa při-5°C z1, c558,18
AT-5BE27DT-048-COAE tah 15MPa při-5°C z1, c427,39
65
konzola SDOK 0,5m
pod vrcholem
sloupu, N závěs
Patář III
UB 12/...
94m
NO 2, vítr, oblast 2
110/22 AlFe tah 35MPa při-5°C z1, c595,26
AT-5BE27DT-048-COAE tah 15MPa při-5°C z1, c453,3
66
1x avibra
1x avibra
konzola SDOK 0,5m
pod vrcholem
sloupu, N závěs
Patář III
UB 12/...
84m
NO 2, vítr, oblast 2
110/22 AlFe tah 35MPa při-5°C z1, c558,18
AT-5BE27DT-048-COAE tah 15MPa při-5°C z1, c427,39
67
konzola SDOK 0,5m
pod vrcholem
sloupu, N závěs
Patář III
UB 12/...
99m
NO 2, vítr, oblast 2
110/22 AlFe tah 35MPa při-5°C z1, c609,09
AT-5BE27DT-048-COAE tah 15MPa při-5°C z1, c465,86
1x avibra
68
1x avibra
konzola SDOK 0,5m
pod vrcholem
sloupu, N závěs
Patář III
UB 12/...
NN 35
nová cesta
8,59m stožá
89m
NO 2, vítr, oblast 2
110/22 AlFe tah 35MPa při-5°C z1, c577,25
AT-5BE27DT-048-COAE tah 15MPa při-5°C z1, c440,48
69
1x avibra
konzola SDOK 0,5m
pod vrcholem
sloupu, N závěs
Patář III
UB 12/...
100m
NO 2, vítr, oblast 2
110/22 AlFe tah 35MPa při-5°C z1, c611,56
AT-5BE27DT-048-COAE tah 15MPa při-5°C z1, c468,34
1x avibra
70
1x avibra
konzola SDOK 1m
pod vrcholem
sloupu, K závěs
Patář I 28K
DB 12/...
75m
NO 2, vítr, oblast 2
110/22 AlFe tah 35MPa při-5°C z1, c520,97
AT-5BE27DT-048-COAE tah 12MPa při-5°C z1, c384,12
71
konzola SDOK 0,5m
pod vrcholem
sloupu, N závěs
Patář III
UB 10,5/...
NO 2, vítr, oblast
110/22 AlFe tah
AT-5BE27DT-048
sloup
1414,07m
1436,71m
1470,02m
1492,5m
sloup
1529,56m
1568,15m
sloup
1611,21m
1648,55m
sloup
1691,72m
1712,27m
1736,18m
sloup
1776,9m
1791,28m
1795,48m
sloup
1840,82m
1888,59m
1892,97m
1899,93m
1907,88m
sloup
1976,43m
1999,2m
2002,48m
2015,07m
2029,05m
sloup
2069,92m
2076,46m
2083,4m
2117,43m
sloup
2151,91m

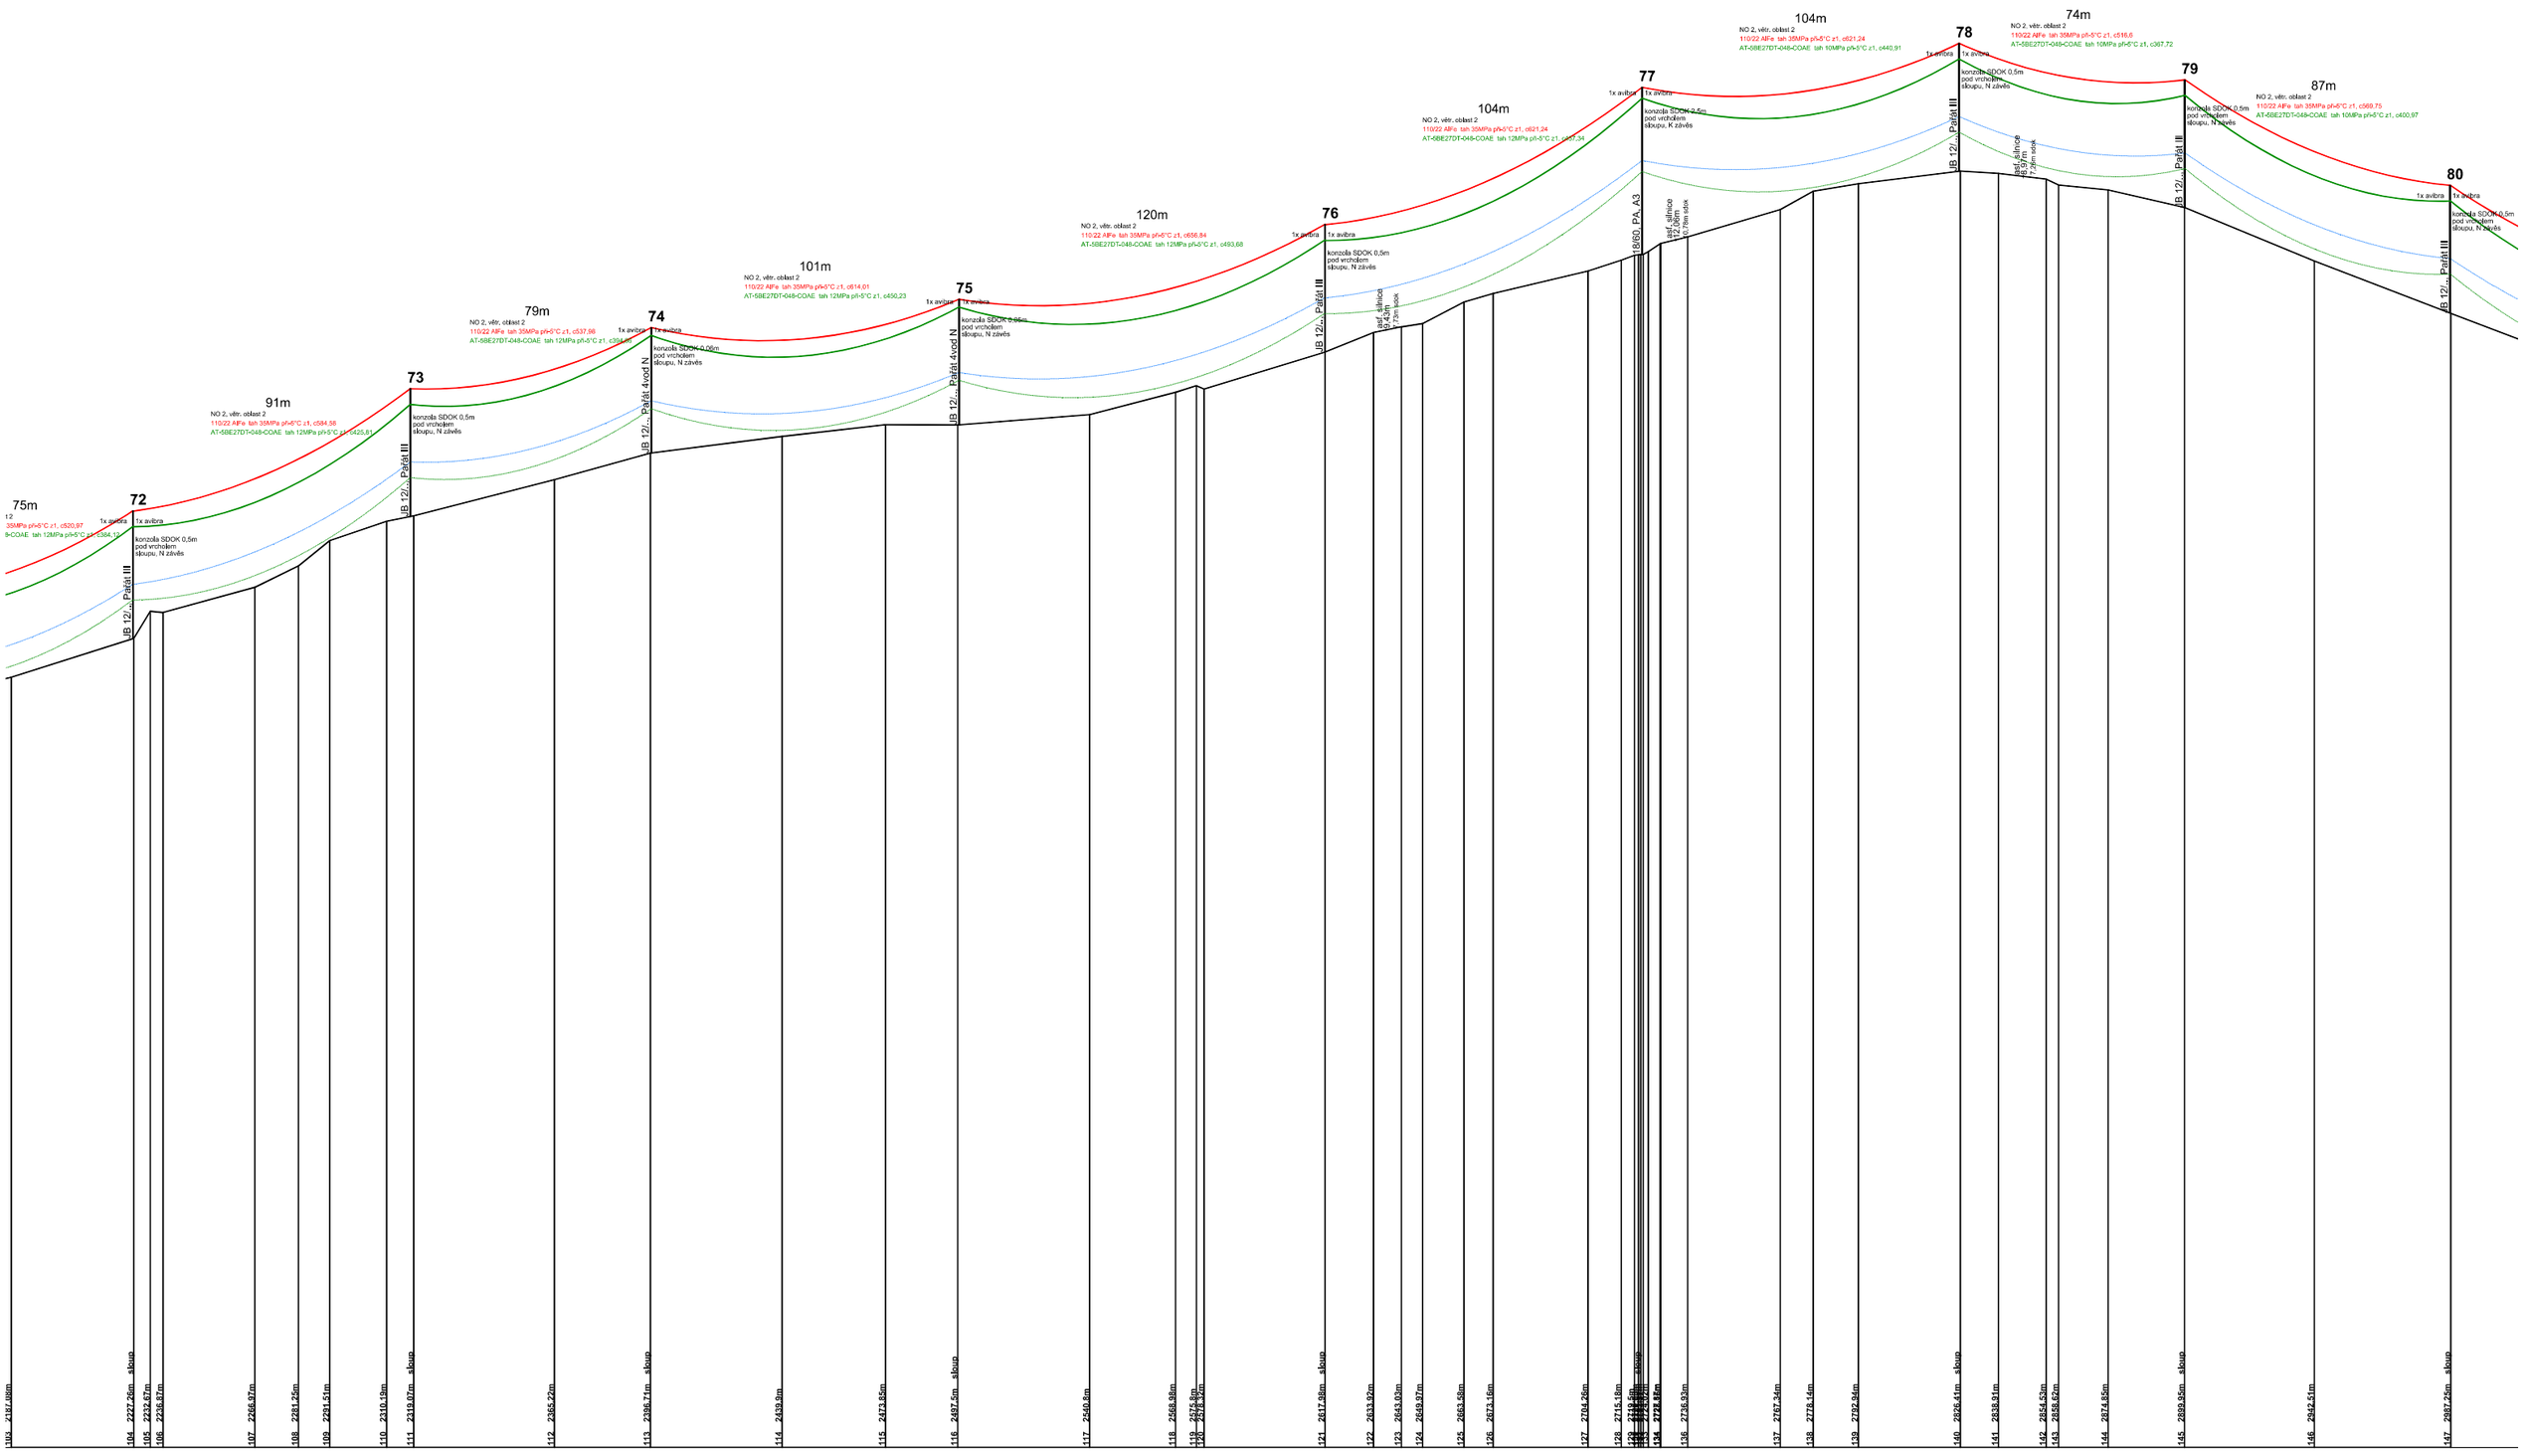
75m
t 2
35MPa p/s-5°C z1, c520,97
8-COAE tah 12MPa p/s-5°C z1, c384,12
1x avibra
72
konzola SDOK 0,5m
pod vrcholem
sloupu, N závěs
UB 12/... Pařát III
91m
NO 2, větr. oblast 2
110/22 AlFe tah 35MPa p/s-5°C z1, c584,98
AT-5BE27DT-048-COAE tah 12MPa p/s-5°C z1, c425,61
73
konzola SDOK 0,5m
pod vrcholem
sloupu, N závěs
79m
NO 2, větr. oblast 2
110/22 AlFe tah 35MPa p/s-5°C z1, c537,98
AT-5BE27DT-048-COAE tah 12MPa p/s-5°C z1, c393,49
74
konzola SDOK 0,05m
pod vrcholem
sloupu, N závěs
UB 12/... Pařát 4vod N
101m
NO 2, větr. oblast 2
110/22 AlFe tah 35MPa p/s-5°C z1, c614,01
AT-5BE27DT-048-COAE tah 12MPa p/s-5°C z1, c450,23
75
konzola SDOK 0,05m
pod vrcholem
sloupu, N závěs
120m
NO 2, větr. oblast 2
110/22 AlFe tah 35MPa p/s-5°C z1, c656,84
AT-5BE27DT-048-COAE tah 12MPa p/s-5°C z1, c493,68
76
konzola SDOK 0,5m
pod vrcholem
sloupu, N závěs
104m
NO 2, větr. oblast 2
110/22 AlFe tah 35MPa p/s-5°C z1, c621,24
AT-5BE27DT-048-COAE tah 12MPa p/s-5°C z1, c440,34
77
konzola SDOK 2,5m
pod vrcholem
sloupu, K závěs
104m
NO 2, větr. oblast 2
110/22 AlFe tah 35MPa p/s-5°C z1, c621,24
AT-5BE27DT-048-COAE tah 10MPa p/s-5°C z1, c440,91
78
konzola SDOK 0,5m
pod vrcholem
sloupu, N závěs
74m
NO 2, větr. oblast 2
110/22 AlFe tah 35MPa p/s-5°C z1, c516,6
AT-5BE27DT-048-COAE tah 10MPa p/s-5°C z1, c367,72
79
konzola SDOK 0,5m
pod vrcholem
sloupu, N závěs
87m
NO 2, větr. oblast 2
110/22 AlFe tah 35MPa p/s-5°C z1, c569,75
AT-5BE27DT-048-COAE tah 10MPa p/s-5°C z1, c400,97
80
konzola SDOK 0,5m
pod vrcholem
sloupu, N závěs
1x avibra
UB 12/... Pařát III
18/60, PA, A3
ref. silnice
I/37, 45m
7,75m sdok
ref. silnice
I/37, 45m
7,75m sdok
2167,09m
2227,26m sloup
2232,67m
2236,87m
2265,97m
2281,26m
2291,51m
2310,19m
2319,07m sloup
2365,22m
2396,71m sloup
2433,9m
2473,85m
2497,5m sloup
2540,8m
2566,98m
2575,8m
2578,92m
2617,49m sloup
2633,92m
2643,03m
2649,97m
2663,58m
2673,16m
2704,26m
2715,19m
2726,83m
2767,24m
2779,14m
2792,94m
2826,41m sloup
2838,81m
2854,53m
2858,62m
2874,85m
2889,95m sloup
2945,51m
2987,25m sloup

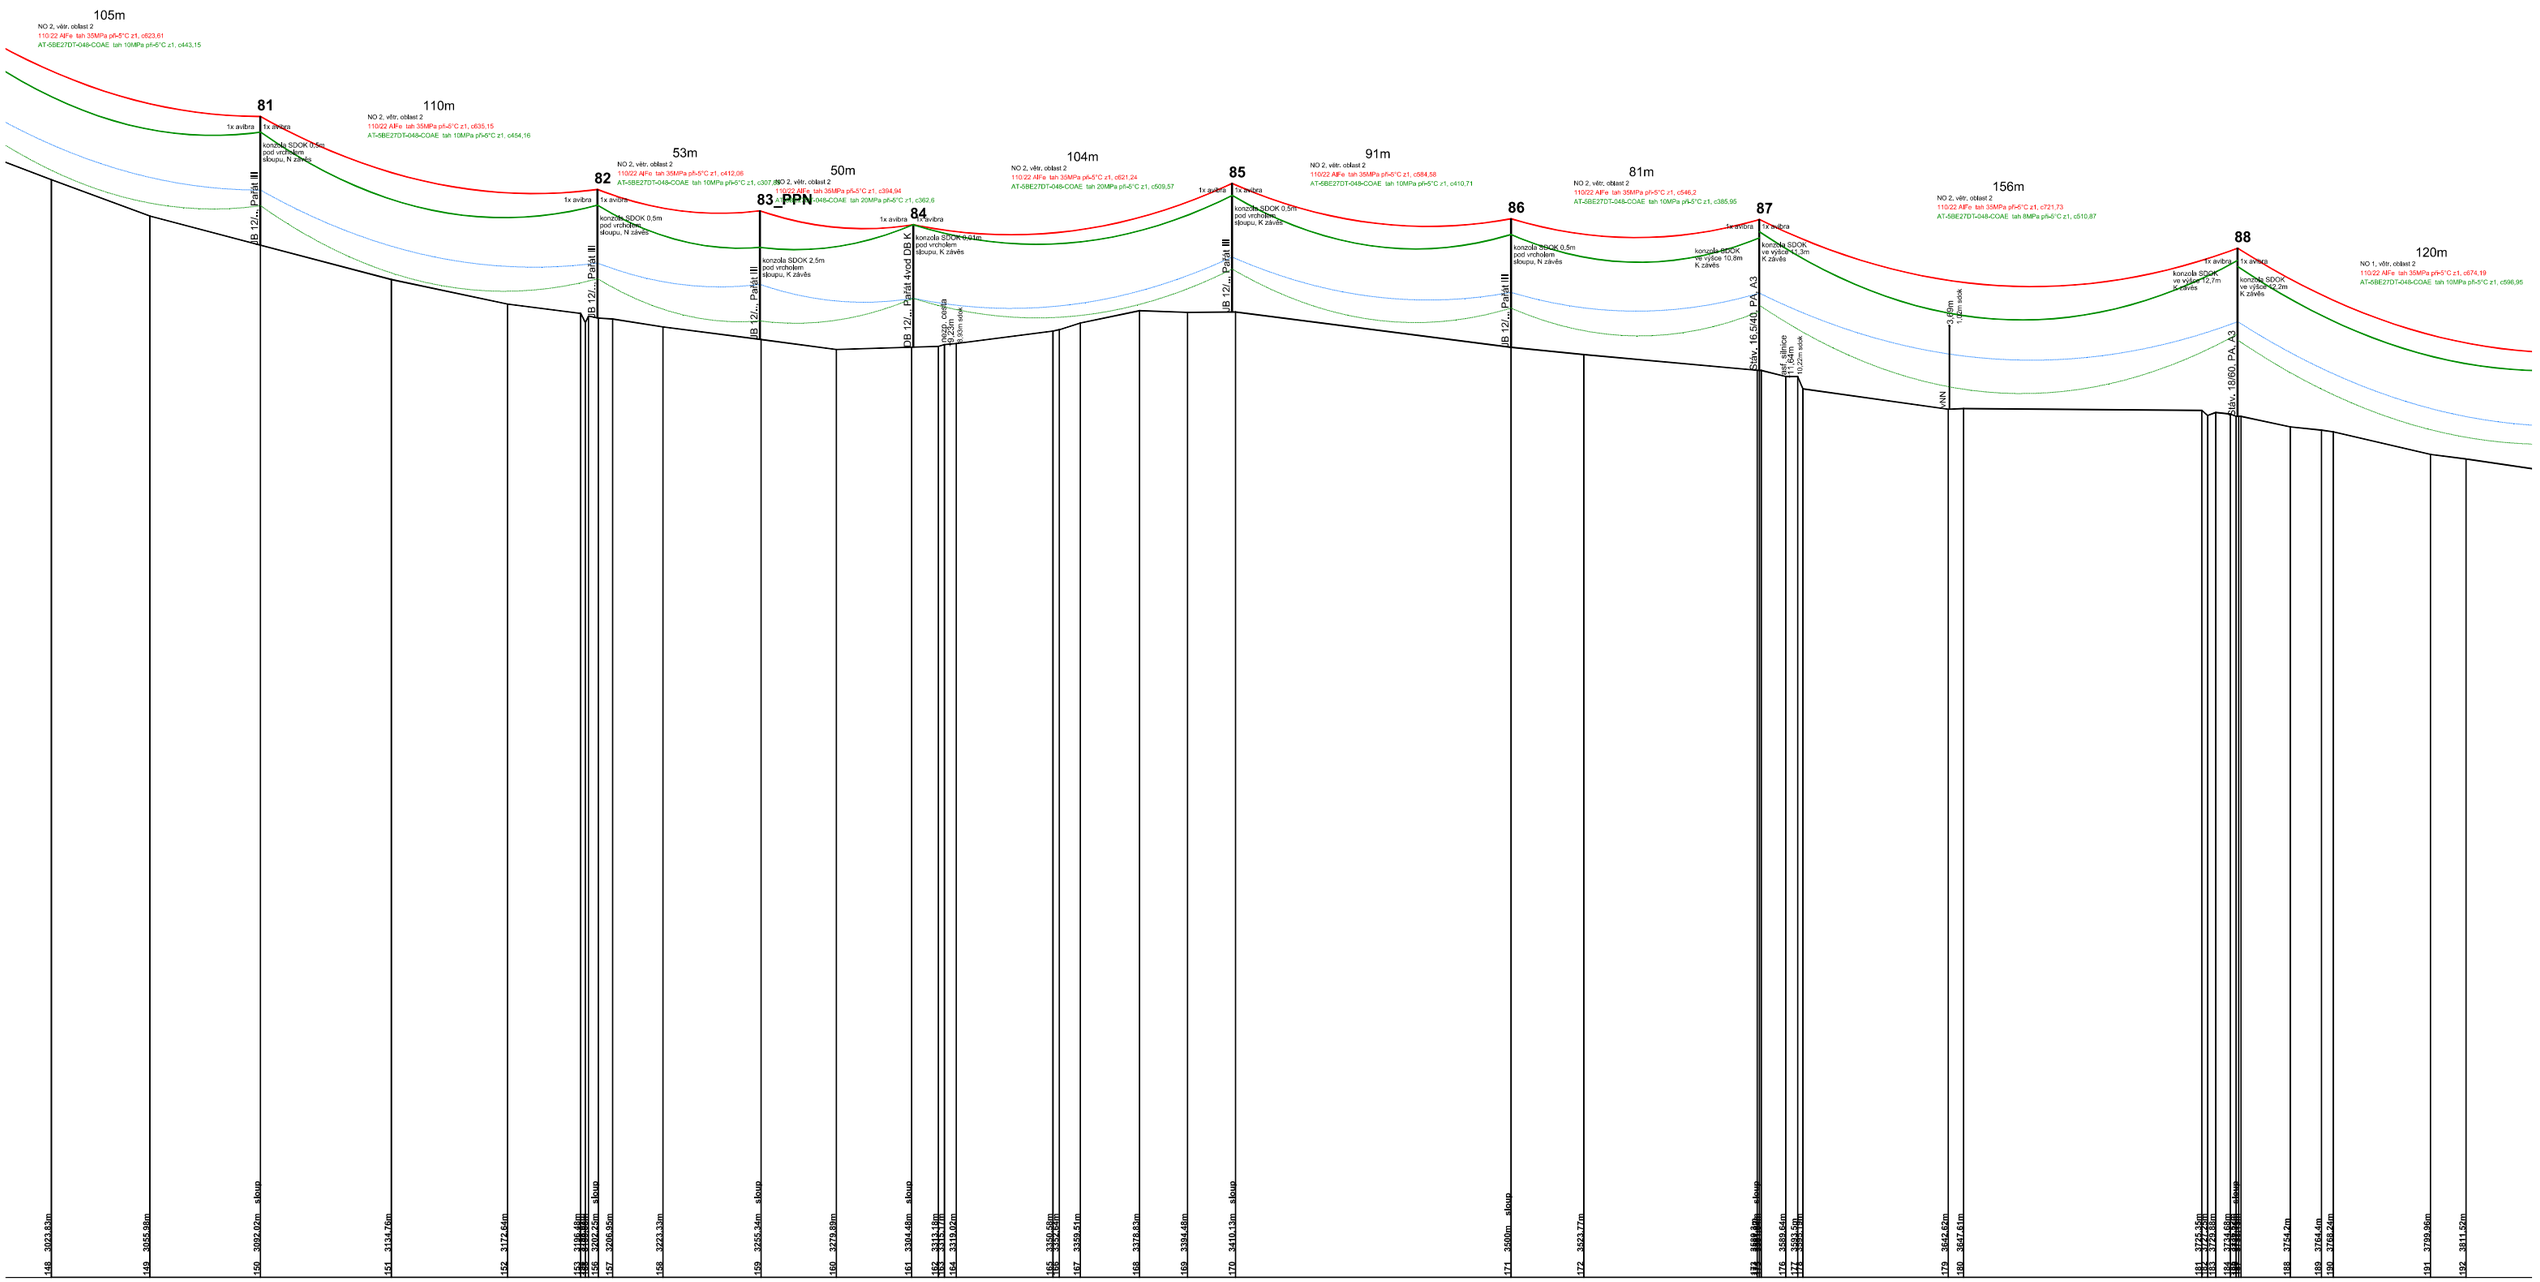
105m
NO 2, věr, oblast 2
110/22 AlFe tah 35MPa při-5°C z1, c823,61
AT-5BE27DT-048-COAE tah 10MPa při-5°C z1, c443,15
81
1x avibra
1x avibra
konzola SDOK 0,5m
pod vrcholem
sloupu, N závěs
IB 12/... Pařát III
110m
NO 2, věr, oblast 2
110/22 AlFe tah 35MPa při-5°C z1, c635,15
AT-5BE27DT-048-COAE tah 10MPa při-5°C z1, c454,16
82
1x avibra
1x avibra
konzola SDOK 0,5m
pod vrcholem
sloupu, N závěs
IB 12/... Pařát III
53m
NO 2, věr, oblast 2
110/22 AlFe tah 35MPa při-5°C z1, c412,06
AT-5BE27DT-048-COAE tah 10MPa při-5°C z1, c307,89
83_PPN
1x avibra
konzola SDOK 2,5m
pod vrcholem
sloupu, K závěs
IB 12/... Pařát III
50m
NO 2, věr, oblast 2
110/22 AlFe tah 35MPa při-5°C z1, c394,94
AT-5BE27DT-048-COAE tah 20MPa při-5°C z1, c362,6
84
1x avibra
1x avibra
konzola SDOK 0,5m
pod vrcholem
sloupu, K závěs
DB 12/... Pařát 4vod DPK
konzo, cesta
IB 2,25m
1,00m sloup
104m
NO 2, věr, oblast 2
110/22 AlFe tah 35MPa při-5°C z1, c621,24
AT-5BE27DT-048-COAE tah 20MPa při-5°C z1, c509,57
85
1x avibra
1x avibra
konzola SDOK 0,5m
pod vrcholem
sloupu, K závěs
IB 12/... Pařát III
91m
NO 2, věr, oblast 2
110/22 AlFe tah 35MPa při-5°C z1, c584,58
AT-5BE27DT-048-COAE tah 10MPa při-5°C z1, c410,71
86
konzola SDOK 0,5m
pod vrcholem
sloupu, N závěs
IB 12/... Pařát III
81m
NO 2, věr, oblast 2
110/22 AlFe tah 35MPa při-5°C z1, c546,2
AT-5BE27DT-048-COAE tah 10MPa při-5°C z1, c385,95
87
1x avibra
1x avibra
konzola SDOK
ve výšce 10,0m
K závěs
Stav. 16,5/40, PA, A3
156m
NO 2, věr, oblast 2
110/22 AlFe tah 35MPa při-5°C z1, c721,73
AT-5BE27DT-048-COAE tah 8MPa při-5°C z1, c510,87
konzola SDOK
ve výšce 11,3m
K závěs
inst. silnice
11,84m
1,00m sloup
3,60m
1,00m sloup
ANN
88
1x avibra
1x avibra
konzola SDOK
ve výšce 12,7m
K závěs
konzola SDOK
ve výšce 12,2m
K závěs
Stav. 18/60, PA, A3
120m
NO 1, věr, oblast 2
110/22 AlFe tah 35MPa při-5°C z1, c674,19
AT-5BE27DT-048-COAE tah 10MPa při-5°C z1, c596,95
148 3923,83m
149 3955,98m
150 3992,02m sloup
151 3134,76m
152 4172,64m
153 3196,48m
154 3197,48m
155 3202,25m sloup
157 3206,95m
158 3223,33m
159 3255,34m sloup
160 3270,89m
161 3304,48m sloup
162 3313,10m
163 3315,17m
164 3319,02m
165 3330,58m
166 3332,58m
167 3359,41m
168 3378,83m
169 3394,48m
170 3410,15m sloup
171 3600m sloup
172 3823,77m
175 3580,64m
176 3593,5m
177 3593,5m
179 3642,82m
180 3647,61m
181 3727,35m
182 3729,38m
183 3729,38m
184 3734,65m
185 3734,65m
186 3734,65m sloup
188 3754,2m
189 3764,4m
190 3768,24m
191 3790,96m
192 3811,52m