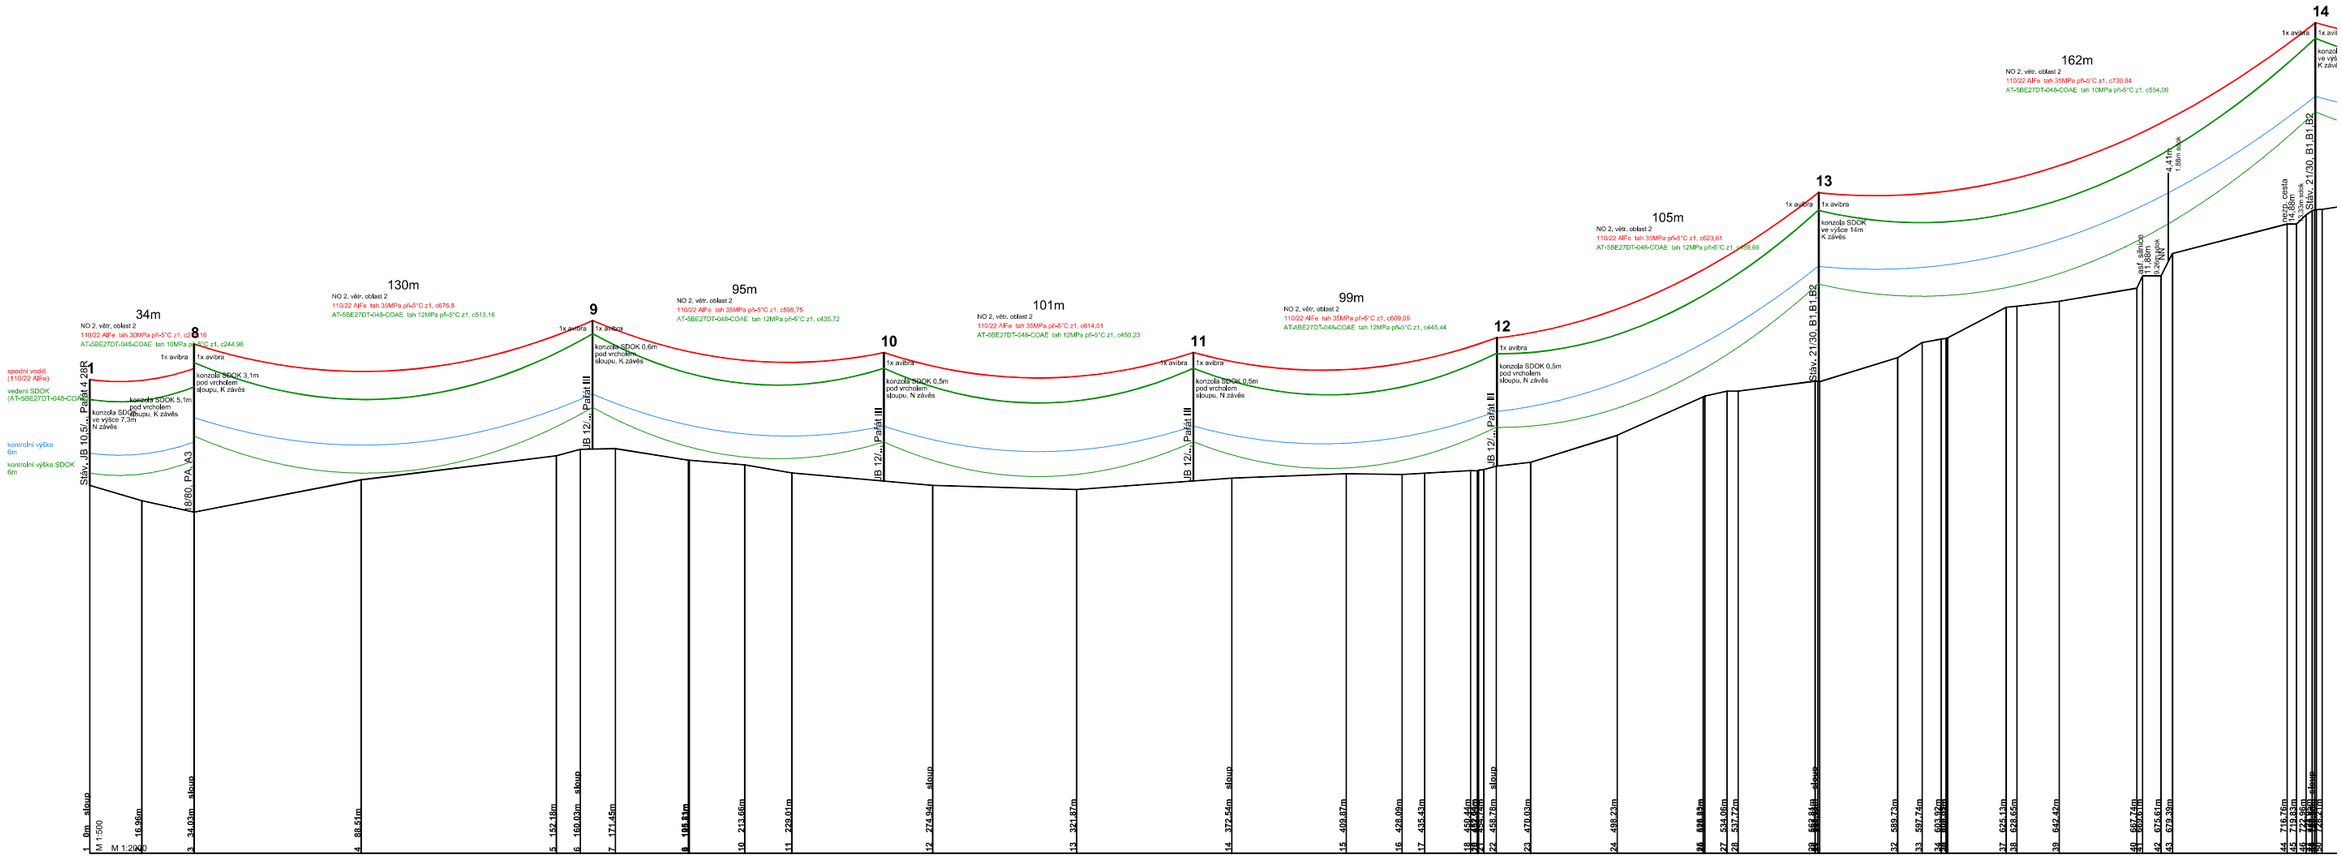
spodní vodič (110/22 AlFe)
vedení SDOK (AT-5BE27DT-048-COAE
kontrolní výška 6m
kontrolní výška SDOK 6m
34m
NO 2, větr. oblast 2
110/22 AlFe tah 30MPa při-5°C z1, c244,96
AT-5BE27DT-048-COAE tah 10MPa při-5°C z1, c244,96
1x avibra
konzola SDOK 5,1m pod vrcholem sloupu, K závěs
konzola SDOK ve výšce 7,3m N závěs
1
8
Stáv. JB 10,5/... Pařát 4 28R
8/80, PA, A3
130m
NO 2, větr. oblast 2
110/22 AlFe tah 30MPa při-5°C z1, c676,8
AT-5BE27DT-048-COAE tah 12MPa při-5°C z1, c515,16
konzola SDOK 3,1m pod vrcholem sloupu, K závěs
9
JB 12/... Pařát III
95m
NO 2, větr. oblast 2
110/22 AlFe tah 35MPa při-5°C z1, c598,75
AT-5BE27DT-048-COAE tah 12MPa při-5°C z1, c435,72
konzola SDOK 0,6m pod vrcholem sloupu, K závěs
10
JB 12/... Pařát III
101m
NO 2, větr. oblast 2
110/22 AlFe tah 35MPa při-5°C z1, c614,01
AT-5BE27DT-048-COAE tah 12MPa při-5°C z1, c450,23
konzola SDOK 0,5m pod vrcholem sloupu, N závěs
11
JB 12/... Pařát III
99m
NO 2, větr. oblast 2
110/22 AlFe tah 35MPa při-5°C z1, c609,09
AT-5BE27DT-048-COAE tah 12MPa při-5°C z1, c445,44
konzola SDOK 0,5m pod vrcholem sloupu, N závěs
12
JB 12/... Pařát III
105m
NO 2, větr. oblast 2
110/22 AlFe tah 35MPa při-5°C z1, c623,61
AT-5BE27DT-048-COAE tah 12MPa při-5°C z1, c459,69
konzola SDOK ve výšce 14m K závěs
13
Stáv. 21/30, B1,B1,B2
ref. silnice 11,88m
6,4 m nástavec
162m
NO 2, větr. oblast 2
110/22 AlFe tah 35MPa při-5°C z1, c730,84
AT-5BE27DT-048-COAE tah 10MPa při-5°C z1, c554,06
14
1x avibra
konzola SDOK ve výšce 14m K závěs
Stáv. 21/30, B1,B1,B2
ref. silnice 11,88m
6,4 m nástavec
M 1:500
M 1:2000
1 0m sloup
2 16,96m
3 34,03m sloup
4 88,51m
5 152,18m
6 160,03m sloup
7 171,45m
8 188,51m
9 188,51m
10 213,66m
11 229,01m
12 274,94m sloup
13 321,67m
14 372,54m sloup
15 409,87m
16 428,09m
17 435,43m
18 450,14m
19 457,46m
20 458,76m
21 458,76m sloup
22 458,76m
23 470,00m
24 488,23m
25 508,13m
26 534,06m
27 534,06m
28 537,72m
29 562,84m sloup
30 562,84m
31 562,84m
32 583,23m
33 597,74m
34 603,92m
35 603,92m
36 624,14m
37 624,14m
38 624,85m
39 642,42m
40 667,74m
41 669,21m
42 675,61m
43 679,38m
44 716,76m
45 719,38m
46 722,38m
47 726,01m sloup

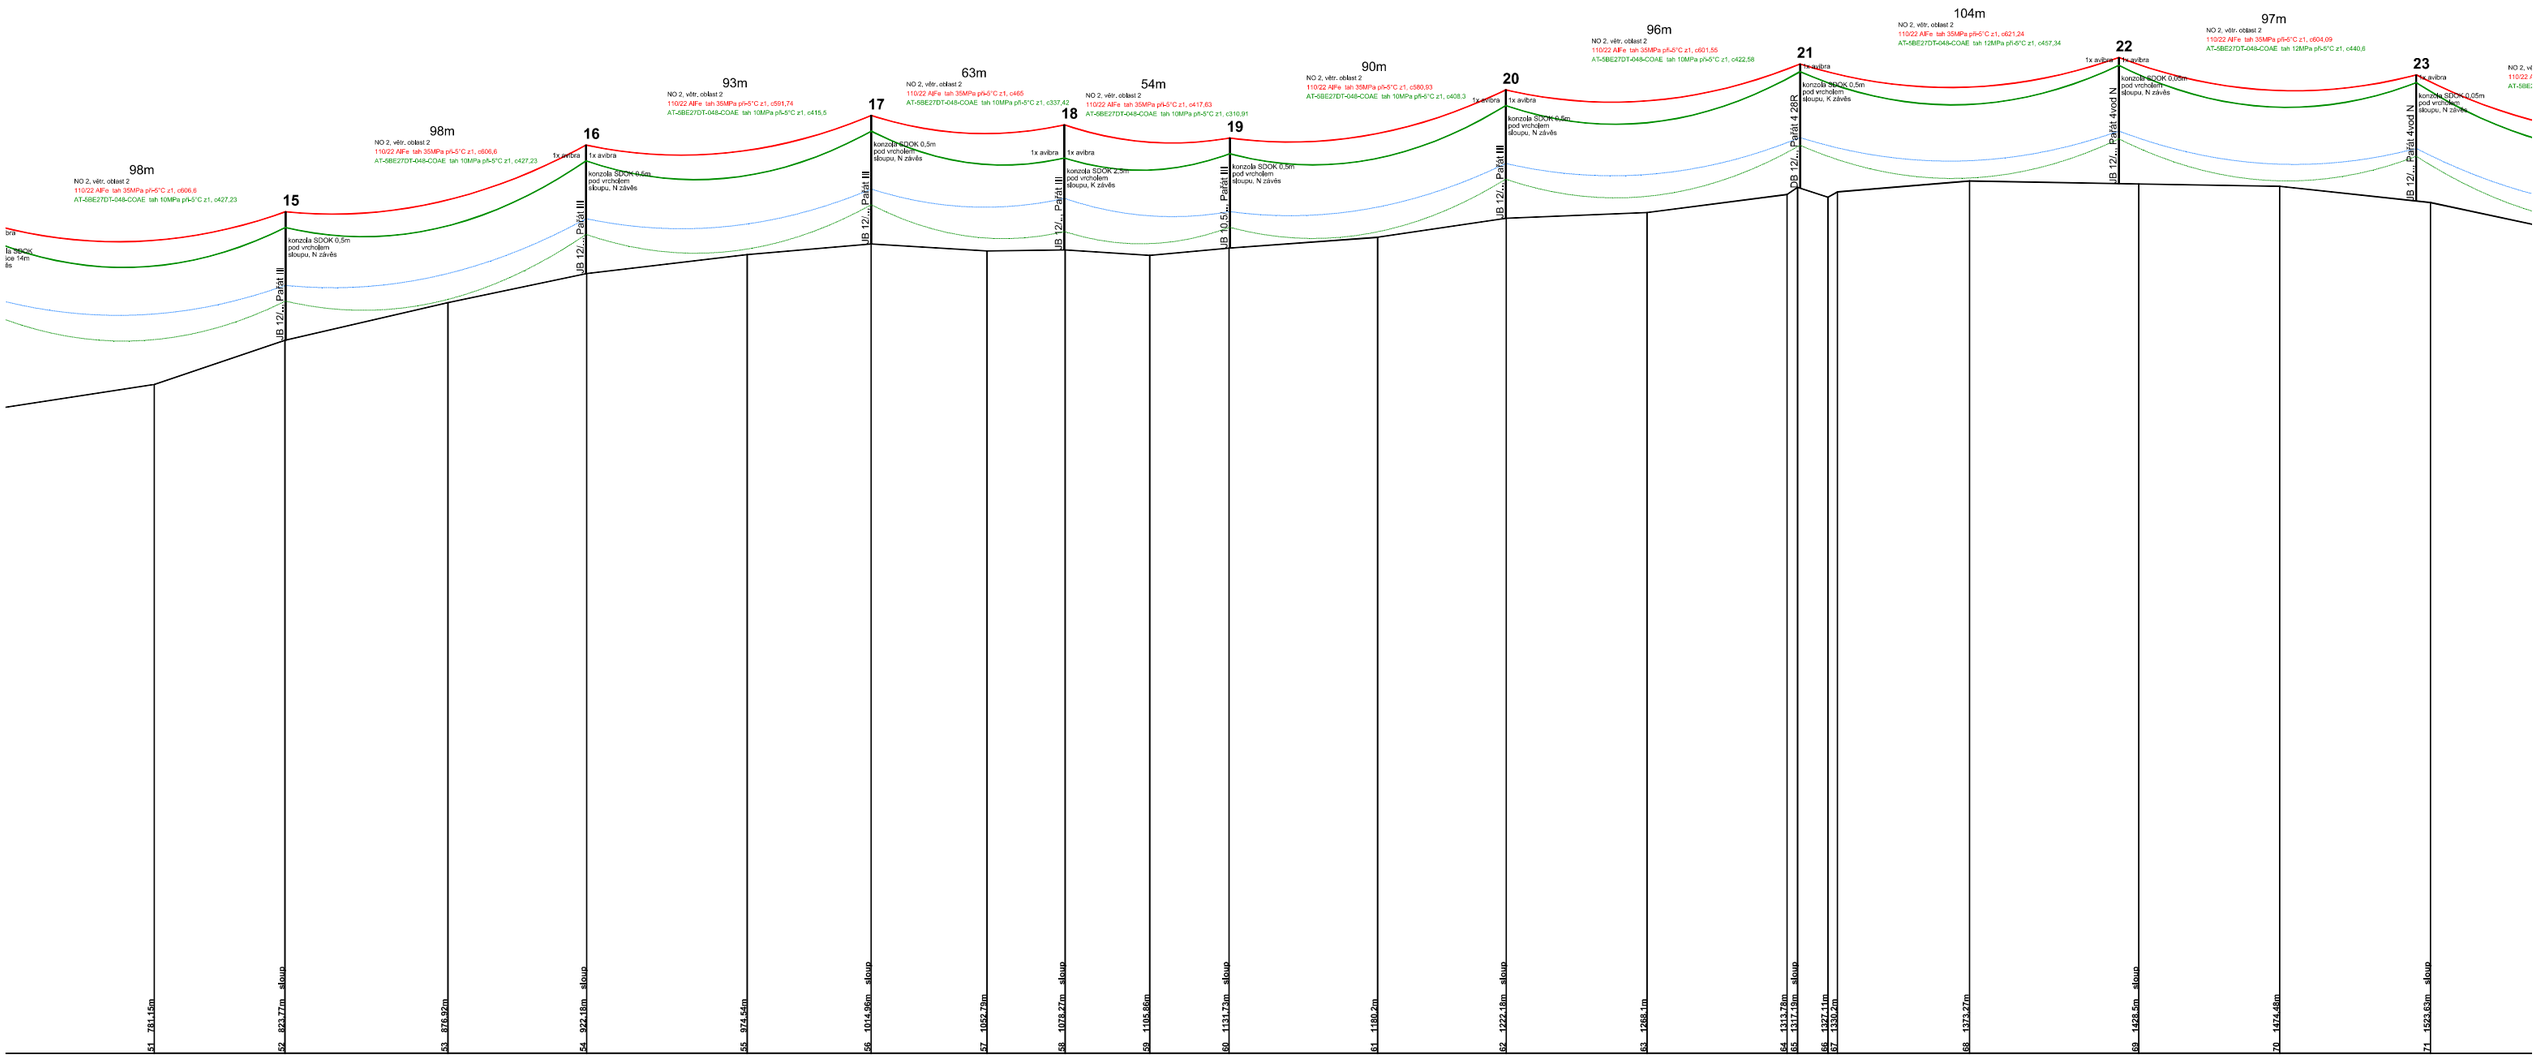
98m
NO 2, větr. oblast 2
110/22 AlFe tah 35MPa při-5°C z1, c606,6
AT-5BE27DT-048-COAE tah 10MPa při-5°C z1, c427,23
15
konzola SDOK 0,5m
pod vrcholem
sloupu, N závěs
UB 12/... Patát III
98m
NO 2, větr. oblast 2
110/22 AlFe tah 35MPa při-5°C z1, c606,6
AT-5BE27DT-048-COAE tah 10MPa při-5°C z1, c427,23
1x avibra
16
1x avibra
konzola SDOK 0,5m
pod vrcholem
sloupu, N závěs
UB 12/... Patát III
93m
NO 2, větr. oblast 2
110/22 AlFe tah 35MPa při-5°C z1, c591,74
AT-5BE27DT-048-COAE tah 10MPa při-5°C z1, c415,5
17
konzola SDOK 0,5m
pod vrcholem
sloupu, N závěs
UB 12/... Patát III
63m
NO 2, větr. oblast 2
110/22 AlFe tah 35MPa při-5°C z1, c465
AT-5BE27DT-048-COAE tah 10MPa při-5°C z1, c337,42
18
1x avibra
1x avibra
konzola SDOK 2,5m
pod vrcholem
sloupu, K závěs
UB 12/... Patát III
54m
NO 2, větr. oblast 2
110/22 AlFe tah 35MPa při-5°C z1, c417,63
AT-5BE27DT-048-COAE tah 10MPa při-5°C z1, c310,91
19
konzola SDOK 0,5m
pod vrcholem
sloupu, N závěs
UB 10,5/... Patát III
90m
NO 2, větr. oblast 2
110/22 AlFe tah 35MPa při-5°C z1, c580,93
AT-5BE27DT-048-COAE tah 10MPa při-5°C z1, c408,3
1x avibra
20
1x avibra
konzola SDOK 0,5m
pod vrcholem
sloupu, N závěs
UB 12/... Patát III
96m
NO 2, větr. oblast 2
110/22 AlFe tah 35MPa při-5°C z1, c601,55
AT-5BE27DT-048-COAE tah 10MPa při-5°C z1, c422,58
21
1x avibra
konzola SDOK 0,5m
pod vrcholem
sloupu, K závěs
UB 12/... Patát 4 28R
104m
NO 2, větr. oblast 2
110/22 AlFe tah 35MPa při-5°C z1, c621,24
AT-5BE27DT-048-COAE tah 12MPa při-5°C z1, c457,34
1x avibra
22
1x avibra
konzola SDOK 0,05m
pod vrcholem
sloupu, N závěs
UB 12/... Patát 4vod N
97m
NO 2, větr. oblast 2
110/22 AlFe tah 35MPa při-5°C z1, c604,09
AT-5BE27DT-048-COAE tah 12MPa při-5°C z1, c440,6
23
1x avibra
konzola SDOK 0,05m
pod vrcholem
sloupu, N závěs
UB 12/... Patát 4vod N
51 776,15m
52 823,77m sloup
53 876,92m
54 922,18m sloup
55 974,54m
56 1014,96m sloup
57 1052,79m
58 1078,27m sloup
59 1105,86m
60 1131,73m sloup
61 1180,2m
62 1222,19m sloup
63 1268,1m
64 1313,79m
65 1317,19m sloup
66 1327,11m
67 1330,2m
68 1373,27m
69 1428,5m sloup
70 1474,48m
71 1520,63m sloup

100m

ěr, oblast 2
NFe tah 35MPa při-5°C z1, c611,56
27DT-048-COAE tah 12MPa při-5°C z1, c447,84

108m

NO 2, vět, oblast 2
110/22 AlFe tah 35MPa při-5°C z1, c630,59
AT-58E27DT-048-COAE tah 10MPa při-5°C z1, c449,79

79m

NO 2, vět, oblast 2
110/22 AlFe tah 35MPa při-5°C z1, c537,98
AT-58E27DT-048-COAE tah 10MPa při-5°C z1, c380,82

120m

NO 2, vět, oblast 2
110/22 AlFe tah 35MPa při-5°C z1, c656,84
AT-58E27DT-048-COAE tah 10MPa při-5°C z1, c475,36

106m

NO 2, vět, oblast 2
110/22 AlFe tah 35MPa při-5°C z1, c525,96
AT-58E27DT-048-COAE tah 10MPa při-5°C z1, c445,37

105m

NO 2, vět, oblast 2
110/22 AlFe tah 35MPa při-5°C z1, c623,61
AT-58E27DT-048-COAE tah 10MPa při-5°C z1, c443,15

110m

NO 2, vět, oblast 2
110/22 AlFe tah 35MPa při-5°C z1, c635,15
AT-58E27DT-048-COAE tah 10MPa při-5°C z1, c454,16

85m

NO 2, vět, oblast 2
110/22 AlFe tah 35MPa při-5°C z1, c562,08
AT-58E27DT-048-COAE tah 10MPa při-5°C z1, c396,02

89r

NO 2, vět, oblast 2
110/22 AlFe tah 35MPa p
AT-58E27DT-048-COAE

24

1x avibra

1x avibra

konzola SDOK 0,7m
pod vrcholem
sloupu, K závěs

DB 12/... Pařát 4 28R

72 1567,48m

73 1618,72m sloup

25

1x avibra

1x avibra

konzola SDOK 0,5m
pod vrcholem
sloupu, N závěs

DB 12/... Pařát III

74 1678,46m

75 1727,16m sloup

26

1x avibra

1x avibra

konzola SDOK 0,5m
pod vrcholem
sloupu, N závěs

DB 12/... Pařát III

76 1737,38m

77 1744,98m

78 1754,98m

79 1764,98m

80 1753,28m

81 1767,56m

82 1806,49m sloup

27

1x avibra

1x avibra

konzola SDOK 0,5m
pod vrcholem
sloupu, N závěs

DB 12/... Pařát III

83 1856,53m

84 1925,57m sloup

28

1x avibra

1x avibra

konzola SDOK 0,5m
pod vrcholem
sloupu, K závěs

DB 12/... Pařát III

nátěry asfalt
9,74m
8,28m sdruk

nátěry asfalt
15,53m
8,28m sdruk

85 1974,97m

86 1993,38m

87 2011,78m

88 2021,78m

89 2031,78m

91 2022,68m

92 2030,02m sloup

93 2058,24m

94 2020,24m

95 2022,24m

96 2027,6m

29

1x avibra

1x avibra

konzola SDOK 0,5m
pod vrcholem
sloupu, N závěs

DB 12/... Pařát III

97 2139,13m sloup

98 2159,27m

99 2191,77m

30

1x avibra

1x avibra

konzola SDOK 0,5m
pod vrcholem
sloupu, N závěs

DB 12/... Pařát III

100 2242,15m

101 2249,07m sloup

102 2257,71m

103 2266,71m

104 2274,65m

105 2277,65m

106 2280,65m

107 2283,65m

108 2294,15m

31

konzola SDOK
ve výšce 10m
k závěs

Silo 16,5x40, B1,B2,P2

nvoz, cesta
100,0m
Silo 16,5x40

109 2323,81m

110 2328,67m

111 2333,53m

112 2333,53m

113 2333,53m sloup

114 2378,45m

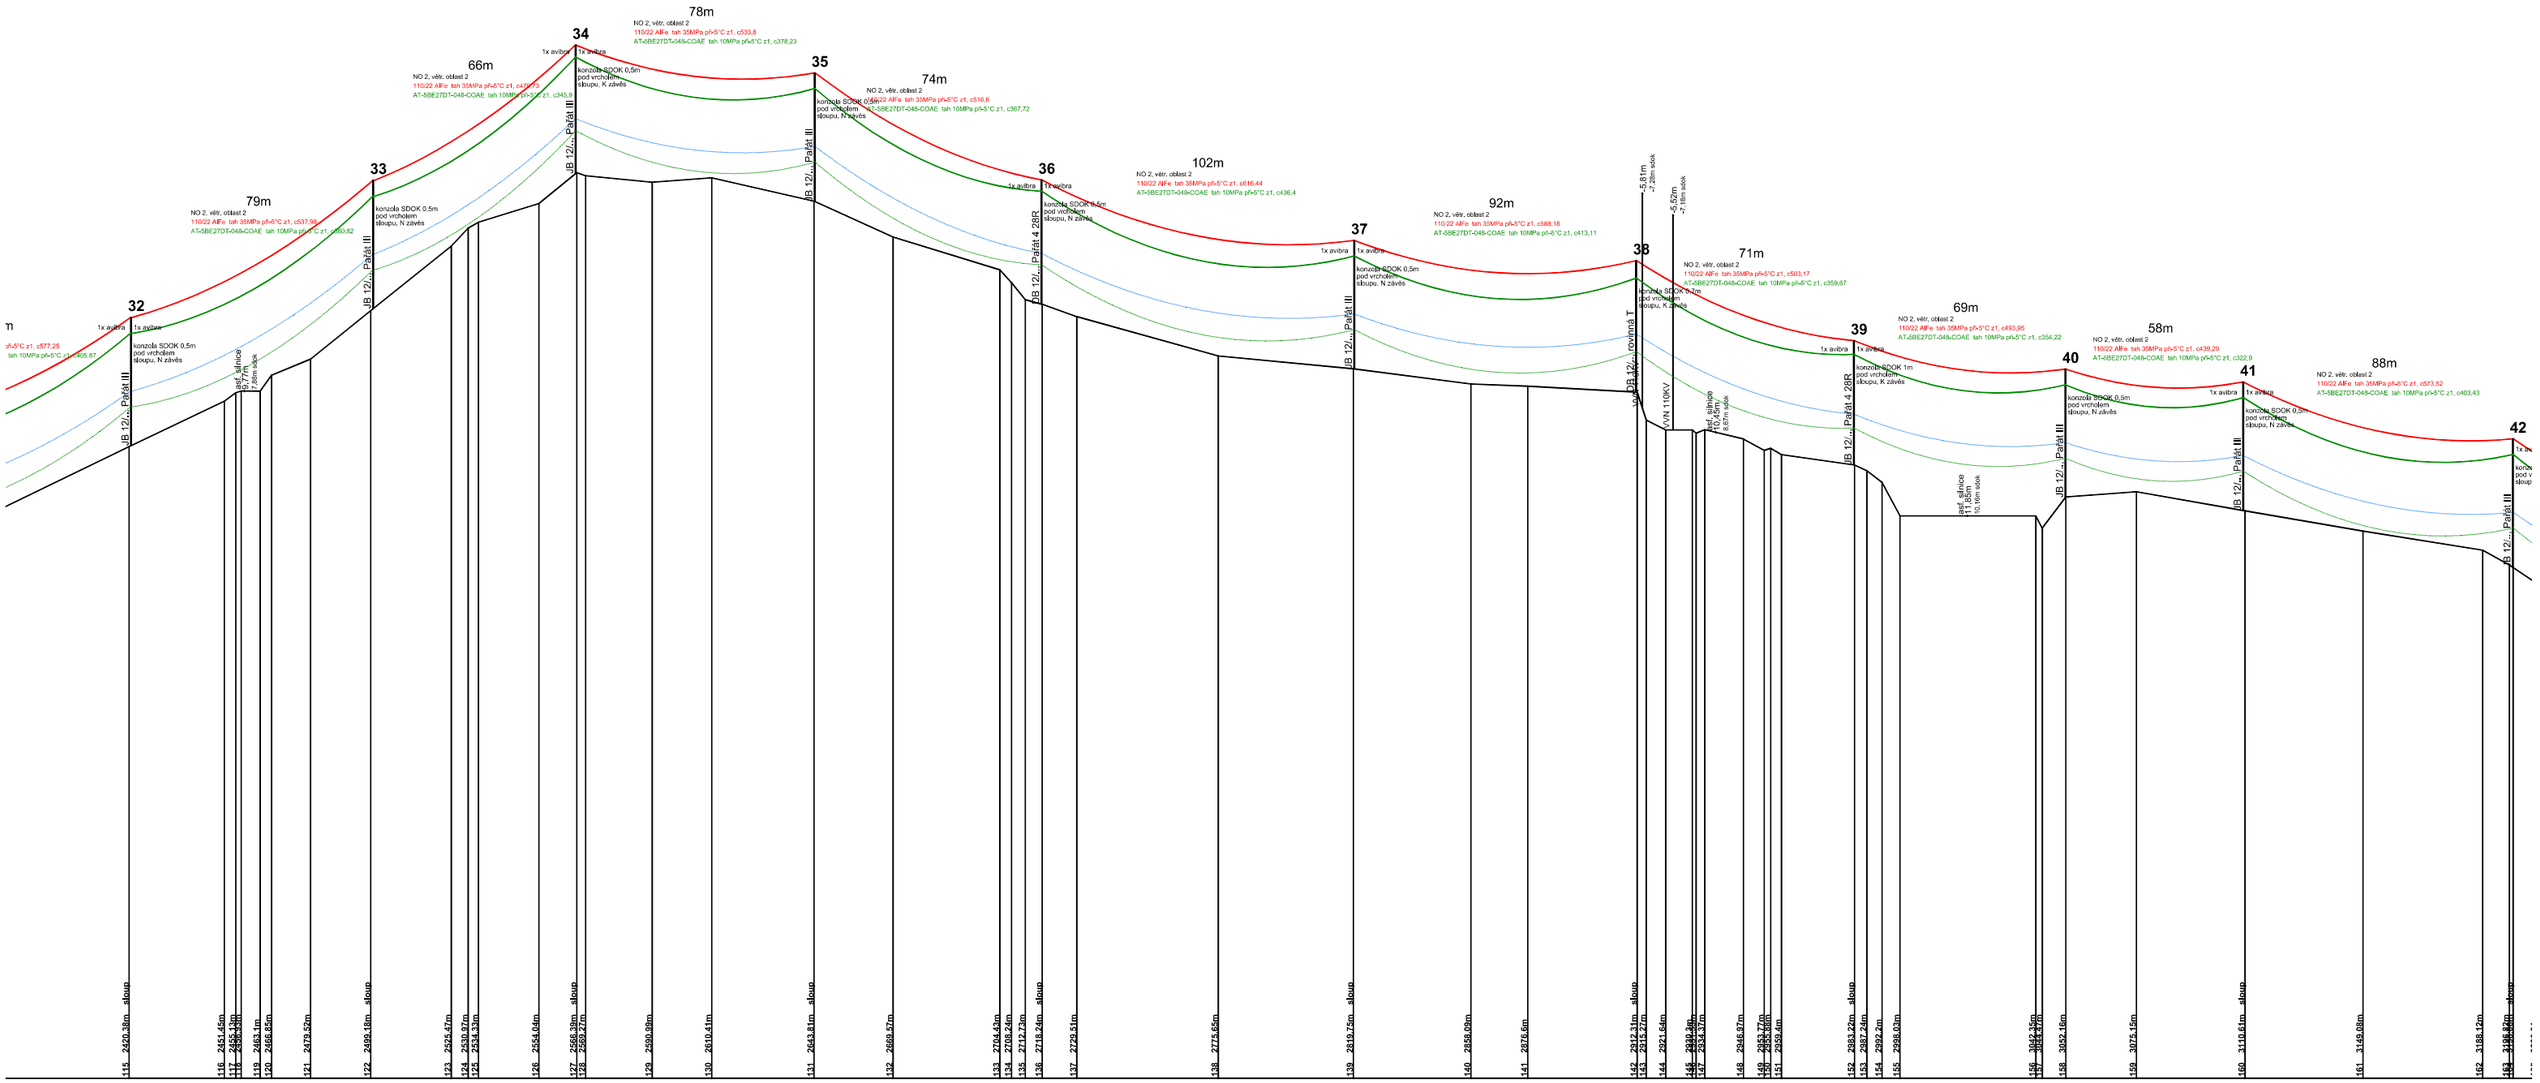

32
33
34
35
36
37
38
39
40
41
42
79m
66m
78m
74m
102m
92m
71m
69m
58m
88m
1x avibra
konzola SDOK 0,5m
pod vrcholem
sloupu, N závěs
JB 12/... Pařát III
JB 12/... Pařát 4 28R
JB 12/... rovinná T
VVN 110KV
-5,81m
-7,28m sdok
-5,52m
-7,18m sdok
asf. silnice
9,77m
7,88m sdok
asf. silnice
10,45m
8,67m sdok
asf. silnice
11,85m
10,16m sdok

ipva
ka SDOK 0,5m
rvcholem
ou, N závěs

101m
NO 2, větr, oblast 2
110/22 AlFe tah 35MPa př-5°C z1, c614,01
AT-58E27DT-048-COAE tah 10MPa př-5°C z1, c434,13

94m
NO 2, větr, oblast 2
110/22 AlFe tah 35MPa př-5°C z1, c595,26
AT-58E27DT-048-COAE tah 10MPa př-5°C z1, c417,87

77m
NO 2, větr, oblast 2
110/22 AlFe tah 35MPa př-5°C z1, c529,58
AT-58E27DT-048-COAE tah 10MPa př-5°C z1, c375,63

83m
NO 2, větr, oblast 2
110/22 AlFe tah 35MPa př-5°C z1, c554,23
AT-58E27DT-048-COAE tah 10MPa př-5°C z1, c391,01

88m
NO 2, větr, oblast 2
110/22 AlFe tah 35MPa př-5°C z1, c573,52
AT-58E27DT-048-COAE tah 10MPa př-5°C z1, c403,43

100m
NO 2, větr, oblast 2
110/22 AlFe tah 35MPa př-5°C z1, c611,56
AT-58E27DT-048-COAE tah 10MPa př-5°C z1, c431,84

81m
NO 2, větr, oblast 2
110/22 AlFe tah 35MPa př-5°C z1, c546,2
AT-58E27DT-048-COAE tah 10MPa př-5°C z1, c385,95

121m
NO 2, větr, oblast 2
110/22 AlFe tah 35MPa př-5°C z1, c658,91
AT-58E27DT-048-COAE tah 10MPa př-5°C z1, c477,42

43
1x avibra
konzola SDOK 0,5m pod vrcholem sloupu, N závěs
JB 12/... Pařát 4.28R
165 3206,01m
166 3249,1m
167 3280,97m
168 3299,38m sloup

44
1x avibra
konzola SDOK 0,5m pod vrcholem sloupu, N závěs
JB 12/... Pařát III
171 3392,6m sloup
172 3428,38m

45
1x avibra
1x avibra
konzola SDOK 0,5m pod vrcholem sloupu, N závěs
JB 12/... Pařát III
173 3470,28m sloup
174 3493,62m
175 3505,3m
176 3508,98m
177 3512,66m
178 3530,25m
179 3537,88m

46
konzola SDOK 0,5m pod vrcholem sloupu, N závěs
JB 12/... Pařát III
181 3552,99m sloup
182 3588,08m

47
1x avibra
1x avibra
konzola SDOK ve výšce 10,3m K závěs
Stáv. 16,5/80, B1,B2, B2
181 3648,98m sloup
182 3648,98m sloup
183 3648,98m sloup
186 3685,85m
187 3692,46m
188 3714,58m
189 3720,28m
190 3722,35m

48
1x avibra
1x avibra
konzola SDOK 1,2m pod vrcholem sloupu, K závěs
JB 12/... Pařát 4.28R
191 3741,25m sloup
192 3751,21m
193 3782m

49
1x avibra
konzola SDOK ve výšce 10,3m K závěs
Stáv. 16,5/80, B1,B2, B2
194 3813,74m sloup
195 3813,74m sloup
196 3813,74m sloup
199 3929,77m

50
1x avibra
konzola SDOK 0,5m pod vrcholem sloupu, N závěs
JB 12/... Pařát III
200 3866,15m
201 3930,52m
202 3943,52m sloup