



# OPRAVA BETONOVÉHO ZÁKLADU STÁVAJÍCÍCH PŘÍHRADOVÝCH STOŽÁRŮ

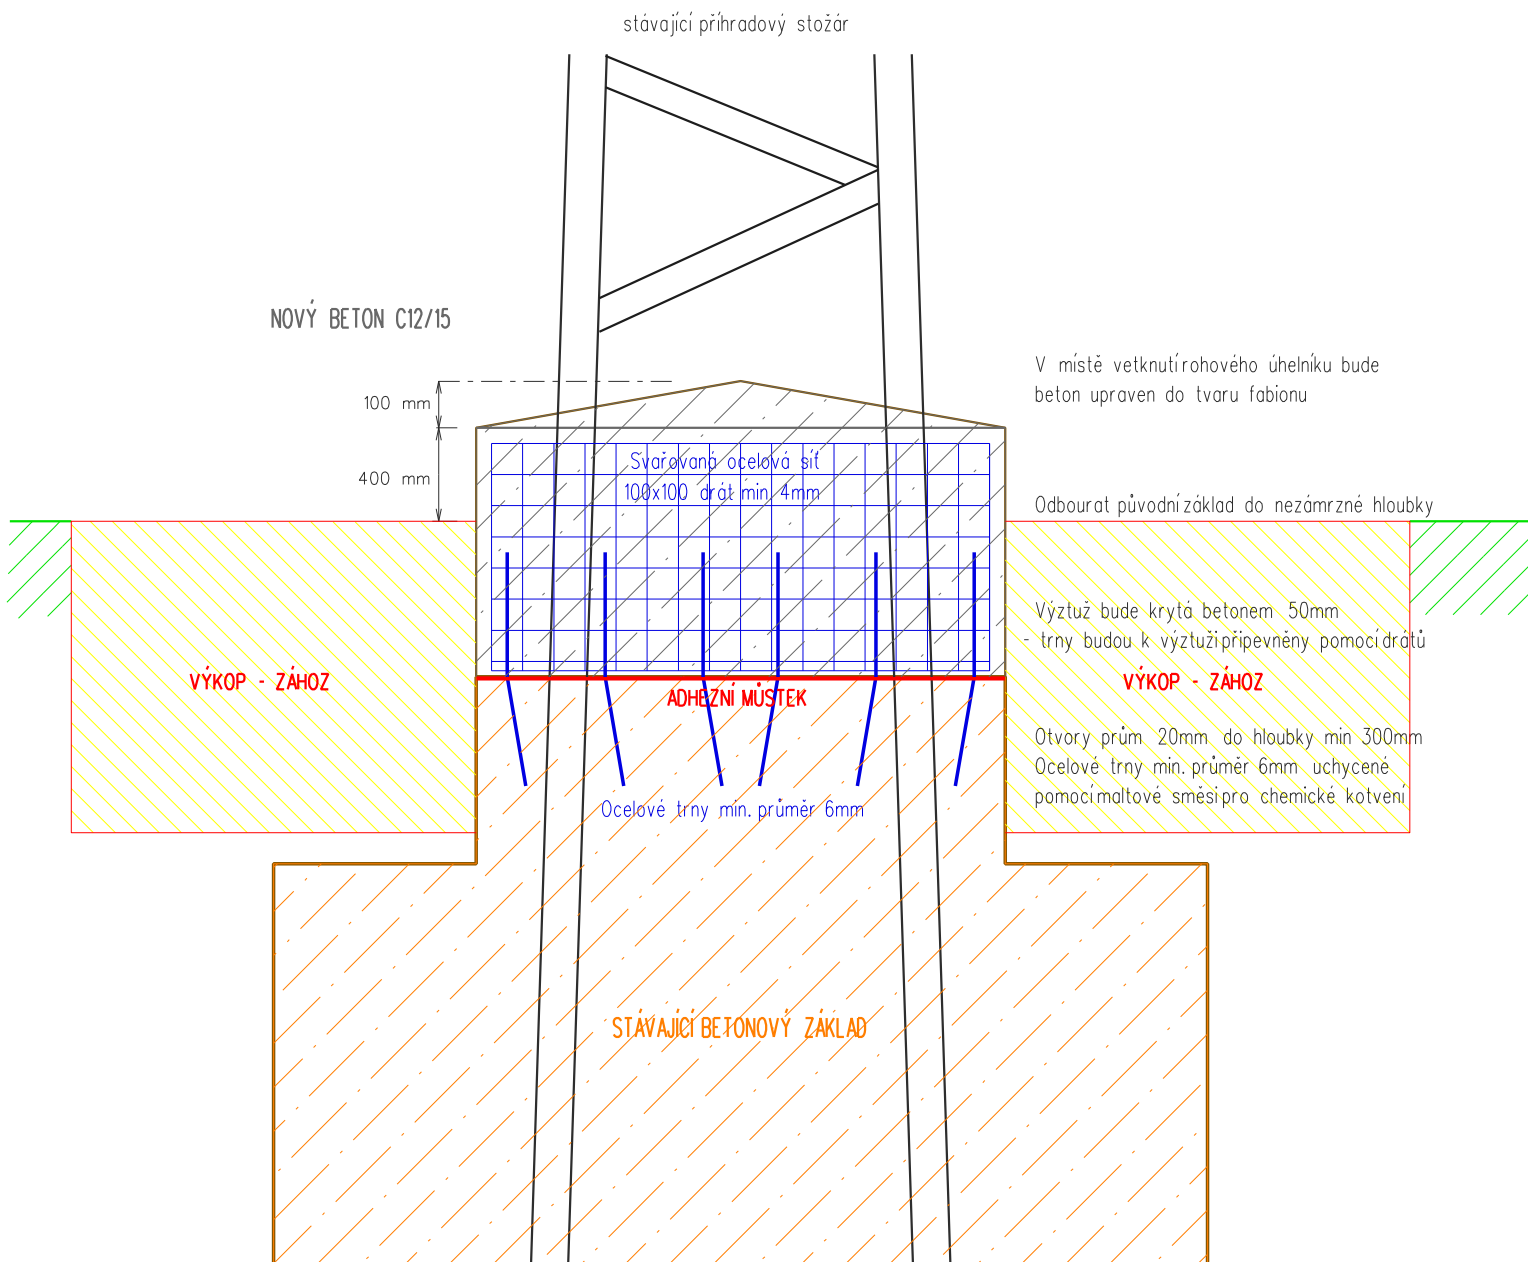

Vypracoval :	Vašmucius Adam	Zodp. projektant :	Brejcha Milan		
Místo stavby :	Netolice, Obora u Hracholusk, Žitná u Netolic, Hracholusky u Prachatic, Vitějovice, Běleč u Těšovic				
Stavební úřad :	Netolice, Prachatice				
Investor :	EG.D, a.s. Lidická 1873/36, Černá Pole, 602 00 Brno				
Název stavby :				Číslo stavby :	1040015547
VN Netolice: Rek.2-Odb.Nebahovy-Netolice				Formát výkresu :	A4
				Název souboru :	schema.dgn
				Datum :	červen 2022
Druh přílohy :				Číslo výkresu :	Číslo výtisku :
BETONOVÝ ZÁKLAD				D20	