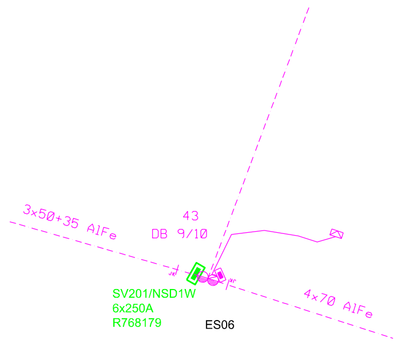

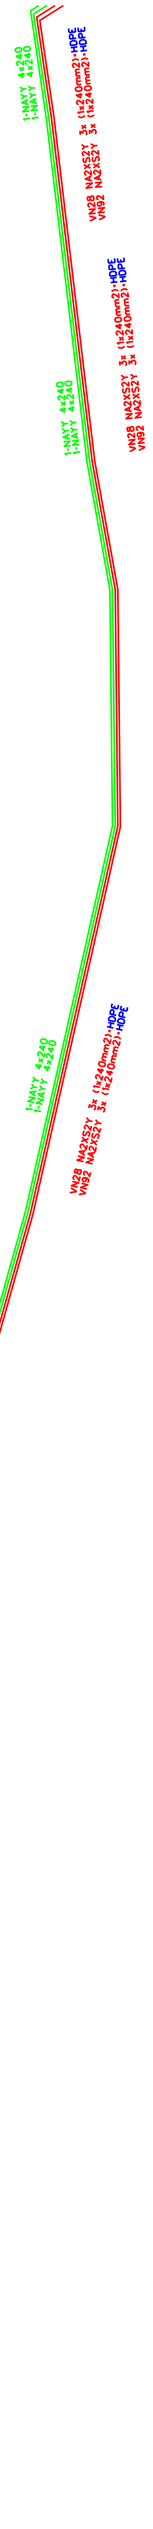

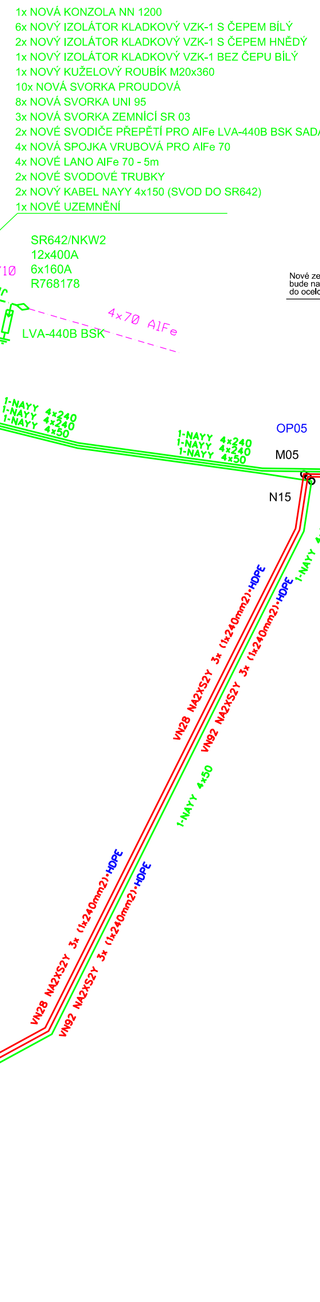

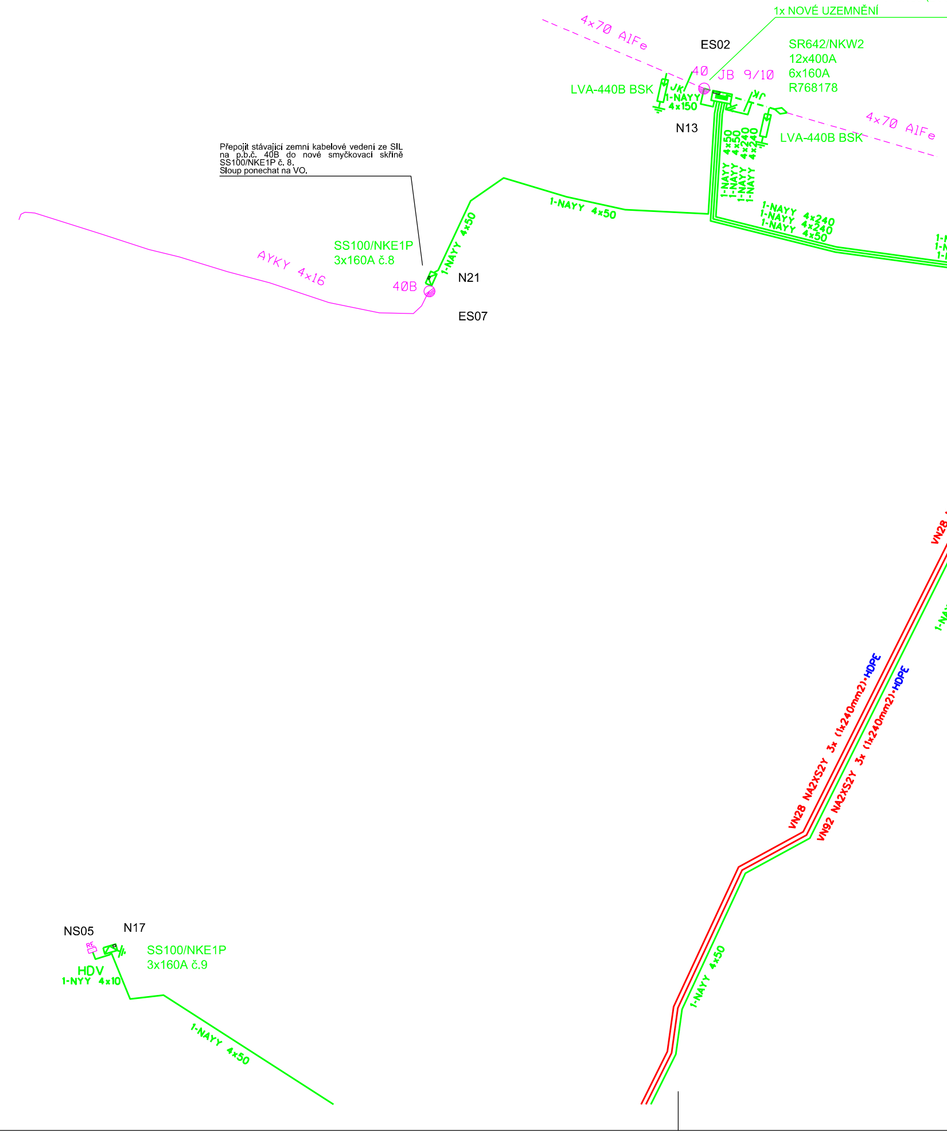

BODY		ÚSEKY	
N01 -	NOVÁ SKŘÍŇ SS200/NK	T01 - N01	NOVÉ KABELOVÉ VEDENÍ
N02 -	NOVÁ SKŘÍŇ SS100/NK	N01 - N02	NOVÉ KABELOVÉ VEDENÍ
N03 -	STÁVAJÍCÍ SKŘÍŇ SS100/NK	N02 - N03	NOVÉ KABELOVÉ VEDENÍ
N04 -	STÁVAJÍCÍ SKŘÍŇ SR522/NK	T01 - E01	NOVÉ KABELOVÉ VEDENÍ
N05 -	NOVÁ SKŘÍŇ SS100/NK	T01 - N04	NOVÉ KABELOVÉ VEDENÍ
N06 -	NOVÁ SKŘÍŇ SS100/NK	N04 - ES01	NOVÉ KABELOVÉ VEDENÍ
N07 -	NOVÁ KABELOVÁ SPOJKA		
N08 -	NOVÁ SKŘÍŇ SS200/NK	T01 - N05	NOVÉ KABELOVÉ VEDENÍ
N09 -	NOVÁ SKŘÍŇ SS200/NK	N05 - N06	NOVÉ KABELOVÉ VEDENÍ
N10 -	NOVÁ SKŘÍŇ SR642/NK	N06 - N07	NOVÉ KABELOVÉ VEDENÍ
N11 -	NOVÁ KABELOVÁ SPOJKA	N06 - N08	NOVÉ KABELOVÉ VEDENÍ
N12 -	NOVÁ KABELOVÁ SPOJKA	N08 - N09	NOVÉ KABELOVÉ VEDENÍ
N13 -	NOVÁ SKŘÍŇ SSR642/NK	N09 - N10	NOVÉ KABELOVÉ VEDENÍ
N14 -	POMOCNÝ BOD	N10 - N11	NOVÉ KABELOVÉ VEDENÍ
N15 -	POMOCNÝ BOD	N10 - N12	NOVÉ KABELOVÉ VEDENÍ
N16 -	POMOCNÝ BOD	N10 - N13	NOVÉ KABELOVÉ VEDENÍ
N17 -	NOVÁ SKŘÍŇ SS100/NK	N13 - ES02	NOVÉ KABELOVÉ VEDENÍ
N18 -	NOVÁ KABELOVÁ SPOJKA	N13 - N14	NOVÉ KABELOVÉ VEDENÍ
N19 -	NOVÁ KABELOVÁ SPOJKA	N13 - N21	NOVÉ KABELOVÉ VEDENÍ
N20 -	NOVÁ KABELOVÁ SPOJKA	N14 - T01	NOVÉ KABELOVÉ VEDENÍ
N21 -	NOVÁ SKŘÍŇ SS100/NK	N13 - N15	NOVÉ KABELOVÉ VEDENÍ
		N15 - N16	NOVÉ KABELOVÉ VEDENÍ
E01 -	NOVÝ P.B.Č. 107	N16 - N17	NOVÉ KABELOVÉ VEDENÍ
E02 -	NOVÝ P.B.Č. 131A		
ES01 -	STÁVAJÍCÍ P.B.Č. 72	T02 - N18	NOVÉ KABELOVÉ VEDENÍ
ES02 -	STÁVAJÍCÍ P.B.Č. 40	T02 - N19	NOVÉ KABELOVÉ VEDENÍ
ES03 -	STÁVAJÍCÍ P.B.Č. 74A	T02 - N20	NOVÉ KABELOVÉ VEDENÍ
ES04 -	STÁVAJÍCÍ P.B.Č. 56	T02 - E02	NOVÉ KABELOVÉ VEDENÍ
ES05 -	STÁVAJÍCÍ P.B.Č. 62		
ES06 -	STÁVAJÍCÍ P.B.Č. 43	N01 - NS01	NOVÉ KABELOVÉ VEDENÍ
ES07 -	STÁVAJÍCÍ P.B.Č. 40B	N02 - NS02	NOVÉ KABELOVÉ VEDENÍ
		N06 - NS03	NOVÉ KABELOVÉ VEDENÍ
T01 -	NOVÁ TRAFOSTANICE TS KOREA	N08 - NS04	NOVÉ KABELOVÉ VEDENÍ
T02 -	NOVÁ TRAFOSTANICE TS OBEC	N17 - NS05	NOVÉ KABELOVÉ VEDENÍ
NS01 -	STÁVAJÍCÍ RE		
NS02 -	STÁVAJÍCÍ RE	ÚSEKY	
NS03 -	STÁVAJÍCÍ SP100	C01 - OP02	OPTIKA VN28
NS04 -	STÁVAJÍCÍ RE	OP02 - OP03	OPTIKA VN28
NS05 -	STÁVAJÍCÍ RE	OP03 - OP04	OPTIKA VN28
		OP04 - OP05	OPTIKA VN28
		OP05 - OP06	OPTIKA VN28
		OP06 - T01	OPTIKA VN28
		T01 - OP14	OPTIKA VN28
		OP14 - OP15	OPTIKA VN28
		OP15 - OP16	OPTIKA VN28
		OP16 - T02	OPTIKA VN28
		T02 - OP17	OPTIKA VN28
		OP17 - C03	OPTIKA VN28
		C02 - OP07	OPTIKA VN92
		OP07 - OP08	OPTIKA VN92
		OP08 - OP09	OPTIKA VN92
		OP09 - OP10	OPTIKA VN92
		OP10 - OP11	OPTIKA VN92
		OP11 - OP12	OPTIKA VN92
		OP12 - OP13	OPTIKA VN92
		OP13 - CS01	OPTIKA VN92

BODY		ÚSEKY	
C01 -	NOVÝ P.B.Č. 321 VN28	C01 - M02	NOVÉ KABELOVÉ VEDENÍ VN28
C02 -	NOVÝ P.B.Č. 463 VN92	M02 - M03	NOVÉ KABELOVÉ VEDENÍ VN28
C03 -	NOVÝ P.B.Č. 304 VN28	M03 - M04	NOVÉ KABELOVÉ VEDENÍ VN28
CS01 -	STÁVAJÍCÍ P.B.Č. 1 VN92	M04 - M05	NOVÉ KABELOVÉ VEDENÍ VN28
CS02 -	STÁVAJÍCÍ P.B.Č. 445 VN92	M05 - M06	NOVÉ KABELOVÉ VEDENÍ VN28
		M06 - T01	NOVÉ KABELOVÉ VEDENÍ VN28
M02 -	POMOCNÝ BOD VN28	C02 - M07	NOVÉ KABELOVÉ VEDENÍ VN92
M03 -	POMOCNÝ BOD VN28	M07 - M08	NOVÉ KABELOVÉ VEDENÍ VN92
M04 -	POMOCNÝ BOD VN28	M08 - M09	NOVÉ KABELOVÉ VEDENÍ VN92
M05 -	POMOCNÝ BOD VN28	M09 - M10	NOVÉ KABELOVÉ VEDENÍ VN92
M06 -	POMOCNÝ BOD VN28	M10 - M11	NOVÉ KABELOVÉ VEDENÍ VN92
M07 -	POMOCNÝ BOD VN92	M11 - M12	NOVÉ KABELOVÉ VEDENÍ VN92
M08 -	POMOCNÝ BOD VN92	M12 - M13	NOVÉ KABELOVÉ VEDENÍ VN92
M09 -	POMOCNÝ BOD VN92	M13 - CS01	NOVÉ KABELOVÉ VEDENÍ VN92
M10 -	POMOCNÝ BOD VN92	T01 - M14	NOVÉ KABELOVÉ VEDENÍ VN28
M11 -	POMOCNÝ BOD VN92	M14 - M15	NOVÉ KABELOVÉ VEDENÍ VN28
M12 -	POMOCNÝ BOD VN92	M15 - M16	NOVÉ KABELOVÉ VEDENÍ VN28
M13 -	POMOCNÝ BOD VN92	M16 - T02	NOVÉ KABELOVÉ VEDENÍ VN28
M14 -	POMOCNÝ BOD VN28	T02 - M17	NOVÉ KABELOVÉ VEDENÍ VN28
M15 -	POMOCNÝ BOD VN28	M17 - C03	NOVÉ KABELOVÉ VEDENÍ VN28
M16 -	POMOCNÝ BOD VN28		
M17 -	POMOCNÝ BOD VN28	CS01 - CS02	NOVÉ VENKOVNÍ VEDENÍ VN92

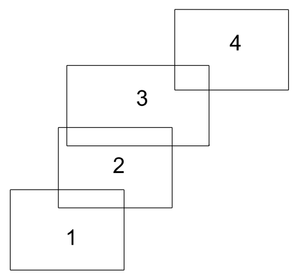

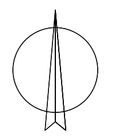

VEDOUCÍ PROJEKTANT RUDOLF MORAWITZ	PROJEKTANT PETR BRADÁČ	ELprojekty, s.r.o	
KRAJ VYSOČINA		NÁMĚSTÍ 80/4 594 01 VELKÉ MEZIŘÍČÍ tel.: +420 777 938 466 +420 566 522 246	
MÍSTO STAVBY Mostiště parcela č. 183/8, 186/2, 204, 203, 187/2, 191/3, 205/15, 205/10, 197, 892/13, 2004, 2005, 153/1, 491, 53/12, 53/11, 53/5, 4/2291, 397, 53/6, st.84, 53/9, st.83, 53/3, 53/1, 892/1, 1409, 1405, 140/10, 141/5, 154/1, 160/5, 160/3, 900/3, 900/5, 481, 615, st.81, 883/10, 882/22, 882/21, 881/18, 881/14, 881/12, 184, 882/45, 882/38, 153/6, 132/5, 171, 25/2, 132/2, 132/1, 132/0, 13/19, 13/18, 25/3, 26/7, 25/2, 29/2, 26/6, 881/2, 881/15, 881/16, 881/10, 881/11, 6/1, 56, 61/6, 49/2, 153/4, 153/2, 153/7, 153/8, 153/9, 153/6, 149, 142/2, 140/4, 152, 151/1, 142/19, 142/12, 142/11, 151/7, 87/2, 192/1, 87/10, 190, 188/2, 188/1, 191/1, 213/5, 882/18, k.ú. Mostiště u Velkého Meziříčí, Merlínek parcela č. 130/9, k.ú. Merlínek u Velkého Meziříčí, Velké Meziříčí parcela č. 442/11, 442/6, 442/5, 443/21, k.ú. Velké Meziříčí.			
INVESTOR EG.D, a.s., LIDICKÁ 1873/36, ČERNÁ POLE, 602 00 BRNO		DATUM	6/2020
OBNOVA VN28 P.B. 309-321; VN92 P.B. 450-463		ČÍSLO ZAKÁZKY	1040017965
		MĚŘÍTKO	1 : 500
BODY A ÚSEKY PRO ROZPOČET 2		ČÍSLO VÝKRESU	