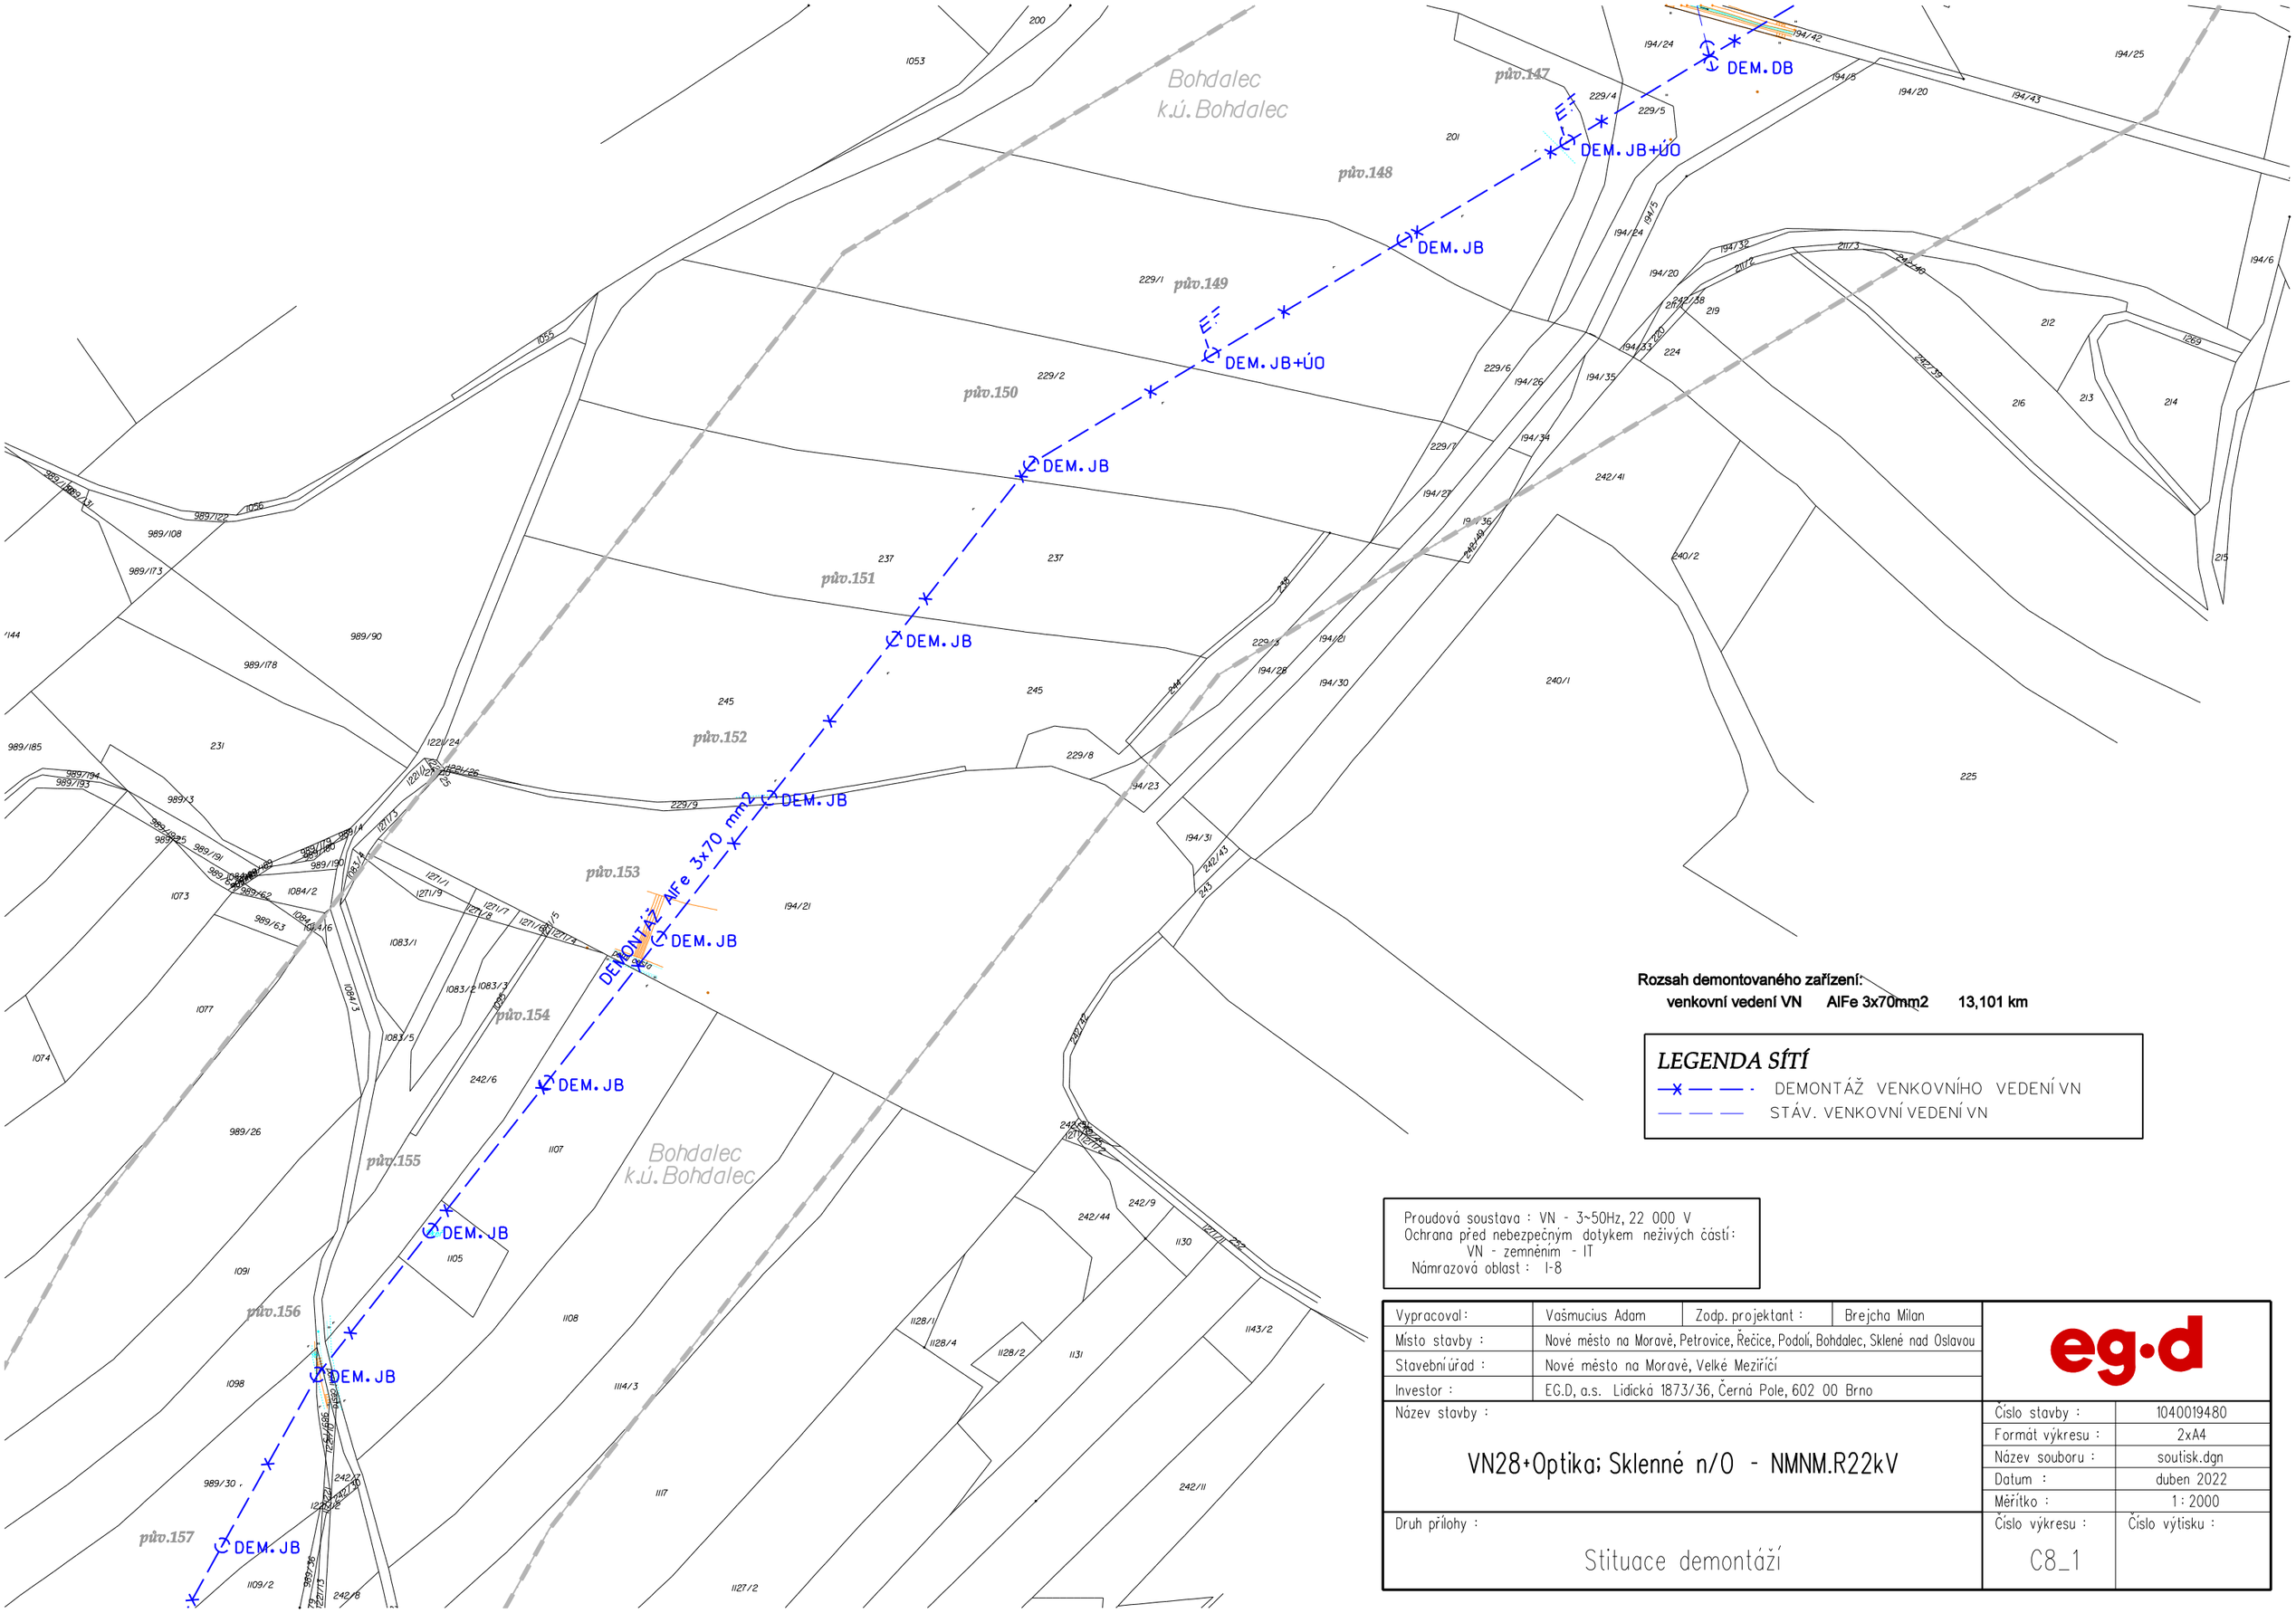

Rozsah demontovaného zařízení:

venkovní vedení VN AlFe 3x70mm2 13,101 km

LEGENDA SÍTÍ

DEMONTÁŽ VENKOVNÍHO VEDENÍ VN

STÁV. VENKOVNÍ VEDENÍ VN

Proudová soustava : VN - 3~50Hz, 22 000 V
Ochrana před nebezpečným dotykem neživých částí:
VN - zemněním - IT
Námrazová oblast : I-8

Vypracoval:	Vašmucius Adam	Zodp. projektant :	Brejcha Milan
Místo stavby :	Nové město na Moravě, Petrovice, Řečice, Podolí, Bohdalec, Sklené nad Oslavou		
Stavební úřad :	Nové město na Moravě, Velké Meziříčí		
Investor :	EG.D, a.s. Lidická 1873/36, Černá Pole, 602 00 Brno		

Název stavby :

VN28+Optika; Sklenné n/O - NMNM.R22kV

Druh přílohy :

Situace demontáží

Číslo stavby :	1040019480
Formát výkresu :	2xA4
Název souboru :	soutisk.dgn
Datum :	duben 2022
Měřítko :	1 : 2000
Číslo výkresu :	Číslo výtisku :
C8_1	