



Celková délka - 1440*3=4320m
(Celková max. délka vč. prostříhu - 4620m)

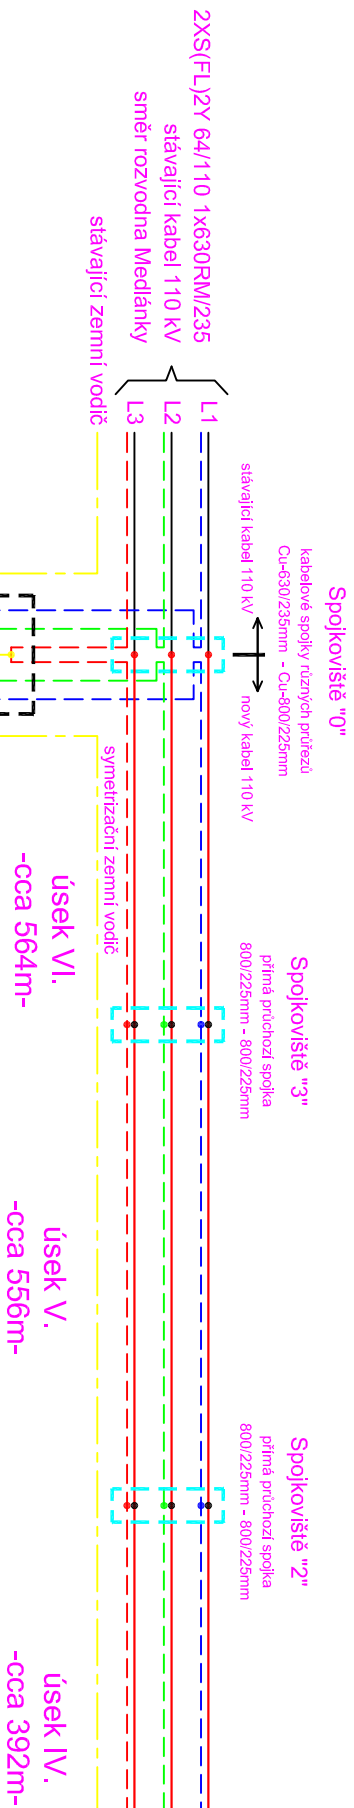

LINK BOX MUSÍ BYT PRÍZPUSOBENÝ
PRO POUŽITÍ JAKO BEŽNÉ UZEMNĚNÍ (SOUCASNA STAVBA)
A TAKÉ PRO BUDOUCÍ POUŽITÍ JAKO CROSS BONDING SE SVODIČEM

D			
C			
B			
A			
INDEX REVIZE	POPIS REVIZE	DATUM	JMÉNO
NÁZEV AKCE	TR 110/22 kV Brno-sever, Klusáčkova	Č. STAVBY: 102002130	
		Č. OBJ.: 4501221360	
STAVEBNÍK	EG.D, a.s., LIDICKÁ 1873/36, 602 00 BRNO		
STATUS/STUPĚŇ	DOKUMENTACE PRO PROVÁDĚNÍ STAVBY (DPS)		
ČÁST	D.2 Dokumentace technických a technologických zařízení		
ZHOT. DOKUMENTACE	Union Grid s.r.o., Václavské náměstí 846/1, 110 00 Praha 1		
KONTAKTNÍ OSOBA	Karel Klein, K.Klein@uniongrid.cz, tel.:+420 702 220 963		
ARCHIVNÍ ČÍSLO			
ZOD. PROJEKTANT	Karel Klein		
VYPRACOVAL	Ing. Ievgen Lietuchy		
KONTROLOVAL	Karel Klein	ČÍSLO VÝK/DOK: D.2 b) - 05	
MÍSTO STAVBY	TR 110/22 kV Brno-sever, Klusáčkova, BNS	KÓD LOKALITY: BNS	
SO/PS	SO03 - VEDENÍ 110KV - KABELOVÉ	MĚŘÍTKO: -	
MAJETKOVÁ TŘÍDA	CZD00003	FORMÁT: 2xA4	
DRUH DOKUMENTU	VÝKRES	LIST/CELKEM: 1/1	
NÁZEV DOKUMENTU	Kabelové vedení 110 kV CELKOVÉ SCHÉMA STAVBY	ARCHIVNÍ ČÍSLO EG.D:	

Soubor: S003 D.2b) 05_Sch

Technické parametry kabelu 110 kV:

Jmenovité napětí:

Nejvyšší napětí sítě:

Jmenovitý knitočet:

Počet fází:

Průřez kabelu:


Průřez stínění kabelu:

Průřez zemnicího vodiče:

Jmenovitý krátkodobý proud $I_{k/tk}$ kabelu: 31,5 kA

Jmenovitý krátkodobý proud I_k/t_k stínění:

Napětíová soustava:

D			
C			
B			
A			
INDEX REVIZE	POPIS REVIZE	DATUM	JMÉNO
NÁZEV AKCE	TR 110/22 kV Brno-sever, Klusáčkova	Č. STAVBY: 102002130	
		Č. OBJ.: 4501221360	
STAVEBNÍK	EG.D, a.s., LIDICKÁ 1873/36, 602 00 BRNO		
STATUS/STUPĚŇ	DOKUMENTACE PRO PROVÁDĚNÍ STAVBY (DPS)		
ČÁST	D.2 Dokumentace technických a technologických zařízení		
ZHOT. DOKUMENTACE	Union Grid s.r.o., Václavské náměstí 846/1, 110 00 Praha 1		
KONTAKTNÍ OSOBA	Karel Klein, K.Klein@uniongrid.cz, tel.:+420 702 220 963		
ARCHIVNÍ ČÍSLO			
ZOD. PROJEKTANT	Karel Klein		
VYPRACOVAL	Ing. Ievgen Lietuchy		
KONTROLOVAL	Karel Klein	ČÍSLO VÝK/DOK: D.2 b) - 05	
MÍSTO STAVBY	TR 110/22 kV Brno-sever, Klusáčkova, BNS	KÓD LOKALITY: BNS	
SO/PS	SO03 - VEDENÍ 110KV - KABELOVÉ	MĚŘÍTKO: -	
MAJETKOVÁ TŘÍDA	CZD00003	FORMÁT: 2xA4	
DRUH DOKUMENTU	VÝKRES	LIST/CELKEM: 1/1	
NÁZEV DOKUMENTU	Kabelové vedení 110 kV CELKOVÉ SCHÉMA STAVBY	ARCHIVNÍ ČÍSLO EG.D:	

Soubor: S003 D.2b) 05_Sch