
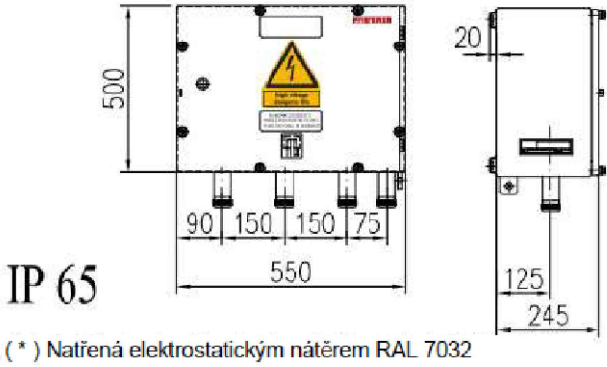
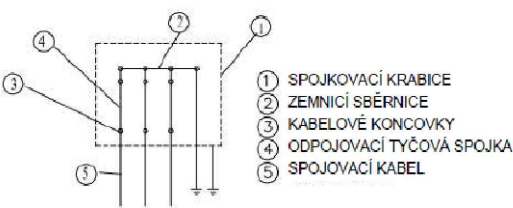


ŘEZ B-B'

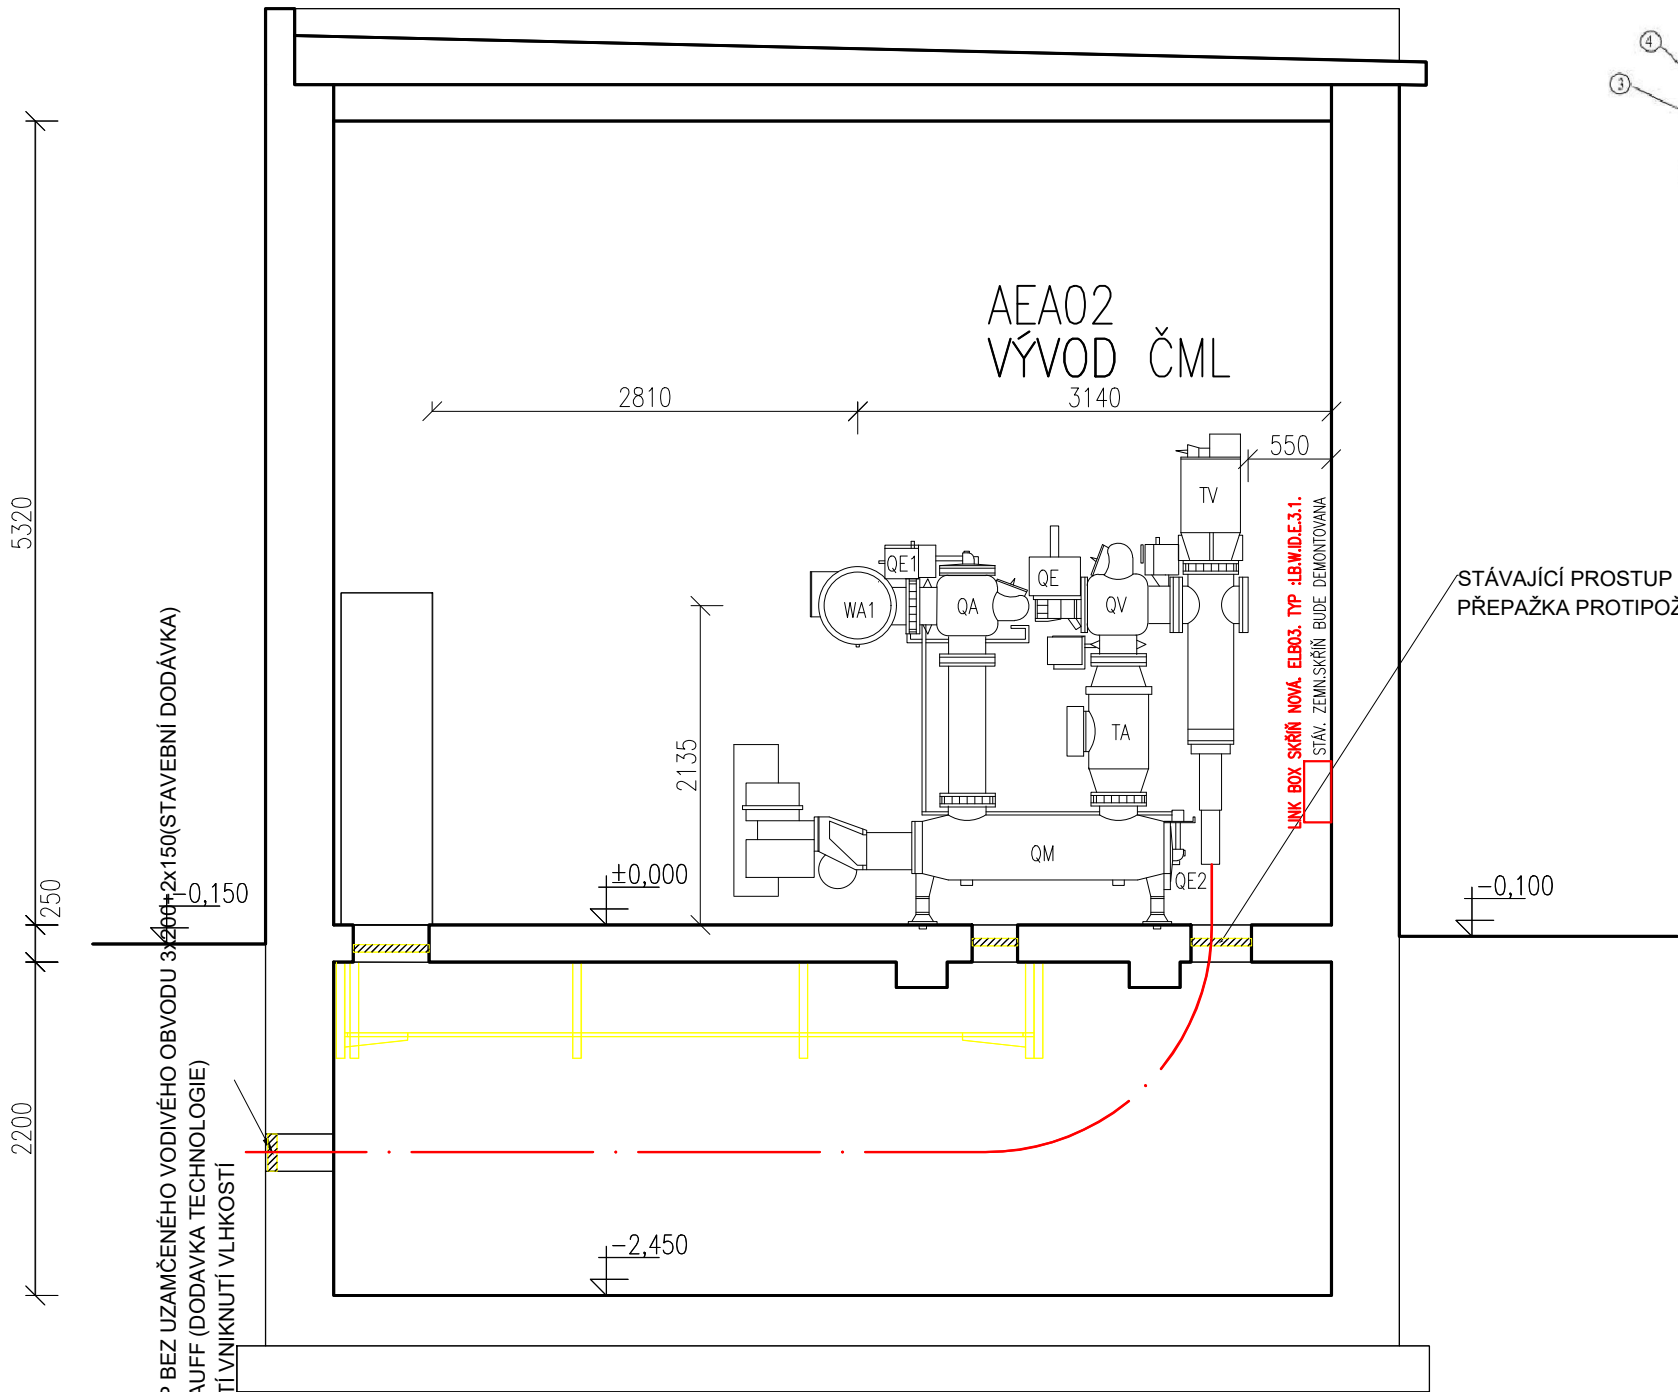

ZPRACOVÁNO NA ZÁKLADĚ V. PD-07220-10-062
JM montáže OD 12/2010

D			
C			
B			
A			
INDEX REVIZE	POPIS REVIZE	DATUM	JMÉNO
NÁZEV AKCE	TR 110/22 kV Brno-sever, Klusáčkova	Č. STAVBY: 102002130 Č. OBJ.: 4501221360	
STAVEBNÍK	EG.D, a.s., LIDICKÁ 1873/36, 602 00 BRNO		
STATUS/STUPEŇ	DOKUMENTACE PRO PROVÁDĚNÍ STAVBY (DPS)		
ČÁST	D.2 Dokumentace technických a technologických zařízení		
ZHOT. DOKUMENTACE	Union Grid s.r.o., Václavské náměstí 846/1, 110 00 Praha 1		
KONTAKTNÍ OSOBA	Karel Klein, K.Klein@uniongrid.cz, tel.: +420 702 220 963		
ARCHIVNÍ ČÍSLO			
ZOD. PROJEKTANT	Karel Klein	DATUM: 01-2022	
VYPRACOVAL	Ing. Ievgen Lietuchy	ČÍSLO VÝK/DOK: D.2 b) - 10	
KONTROLOVAL	Karel Klein		
MÍSTO STAVBY	TR 110/22 kV Brno-sever, Klusáčkova, BNS	KÓD LOKALITY: BNS	
SO/PS	S003 - VEDENÍ 110KV - KABELOVÉ	MĚŘÍTKO: 1:50	
MAJETKOVÁ TŘÍDA	CZD00003	FORMÁT: 2xA4	
DRUH DOKUMENTU	ŘEZ	LIST/CELKEM: 1/1	
NÁZEV DOKUMENTU	Kabelové vedení 110 kV ČML - ŘEZ VÝVODU AEA02		ARCHIVNÍ ČÍSLO EG.D: