




ÚSEK 25 - ŘEZ D

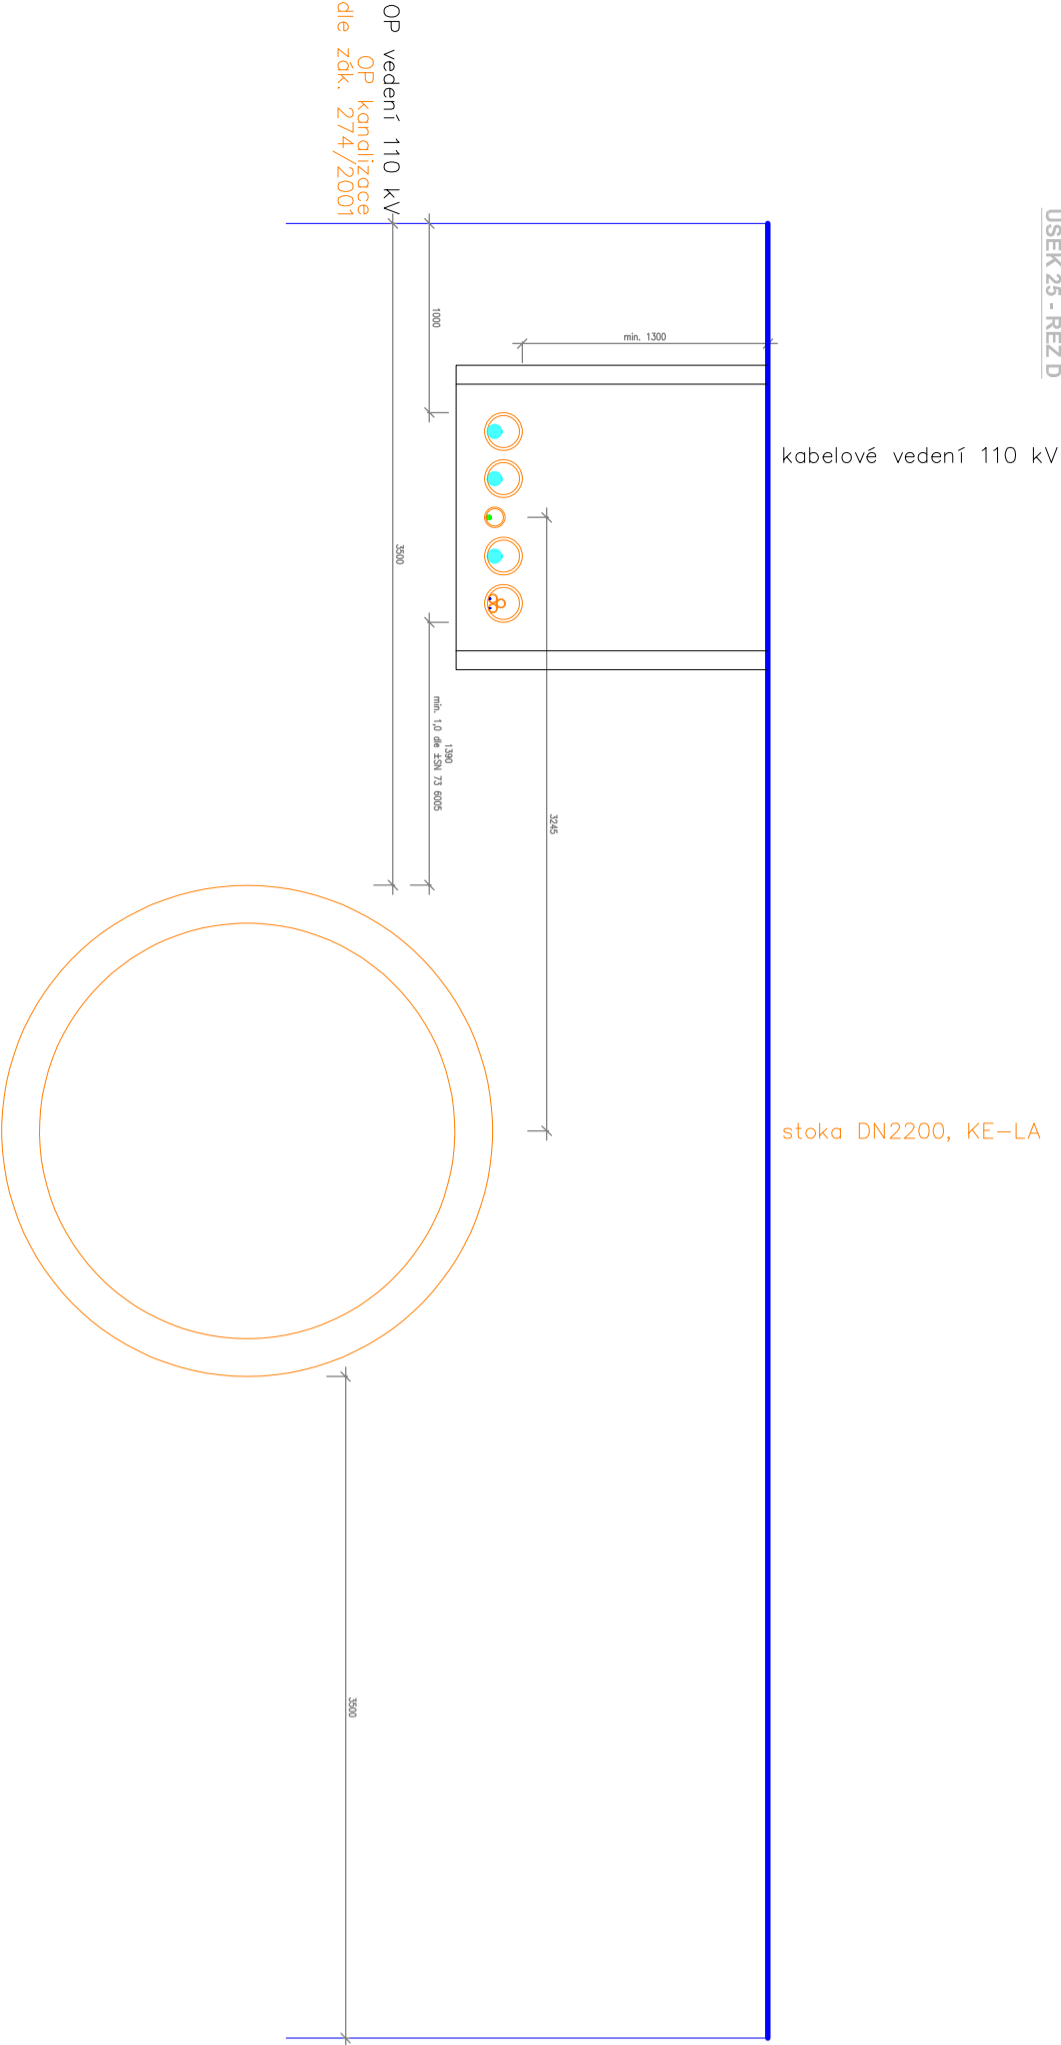

ÚSEK 25 - ŘEZ E

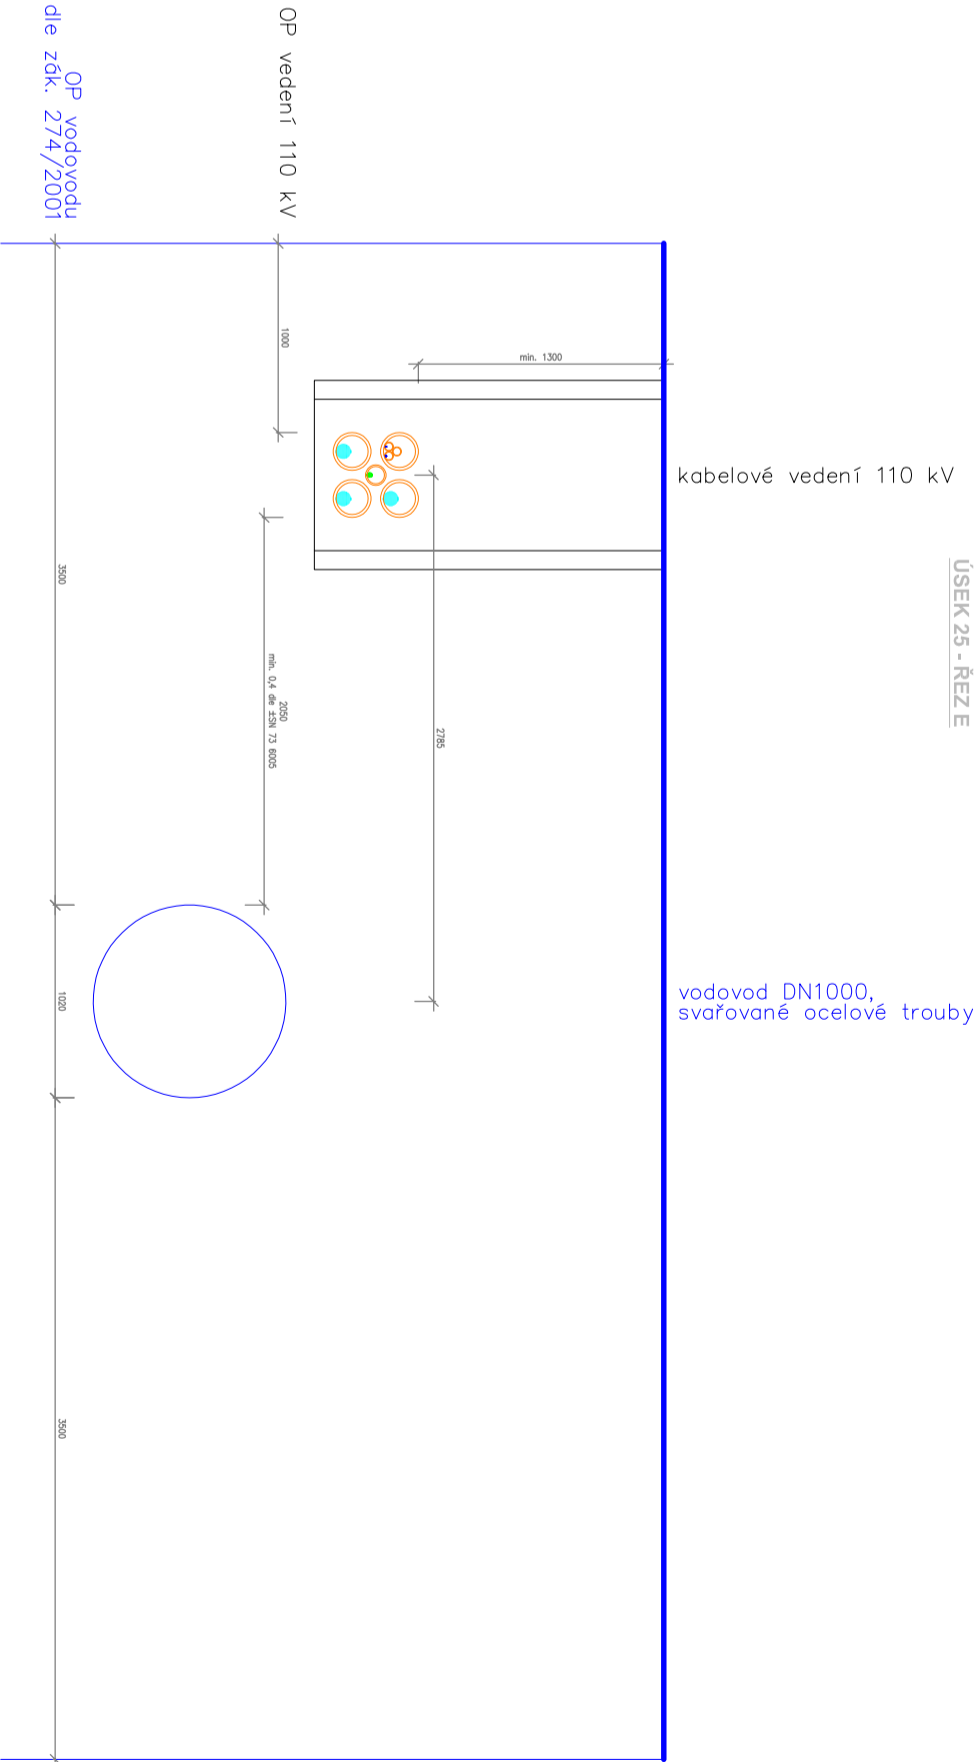

ÚSEK 25 - ŘEZ D

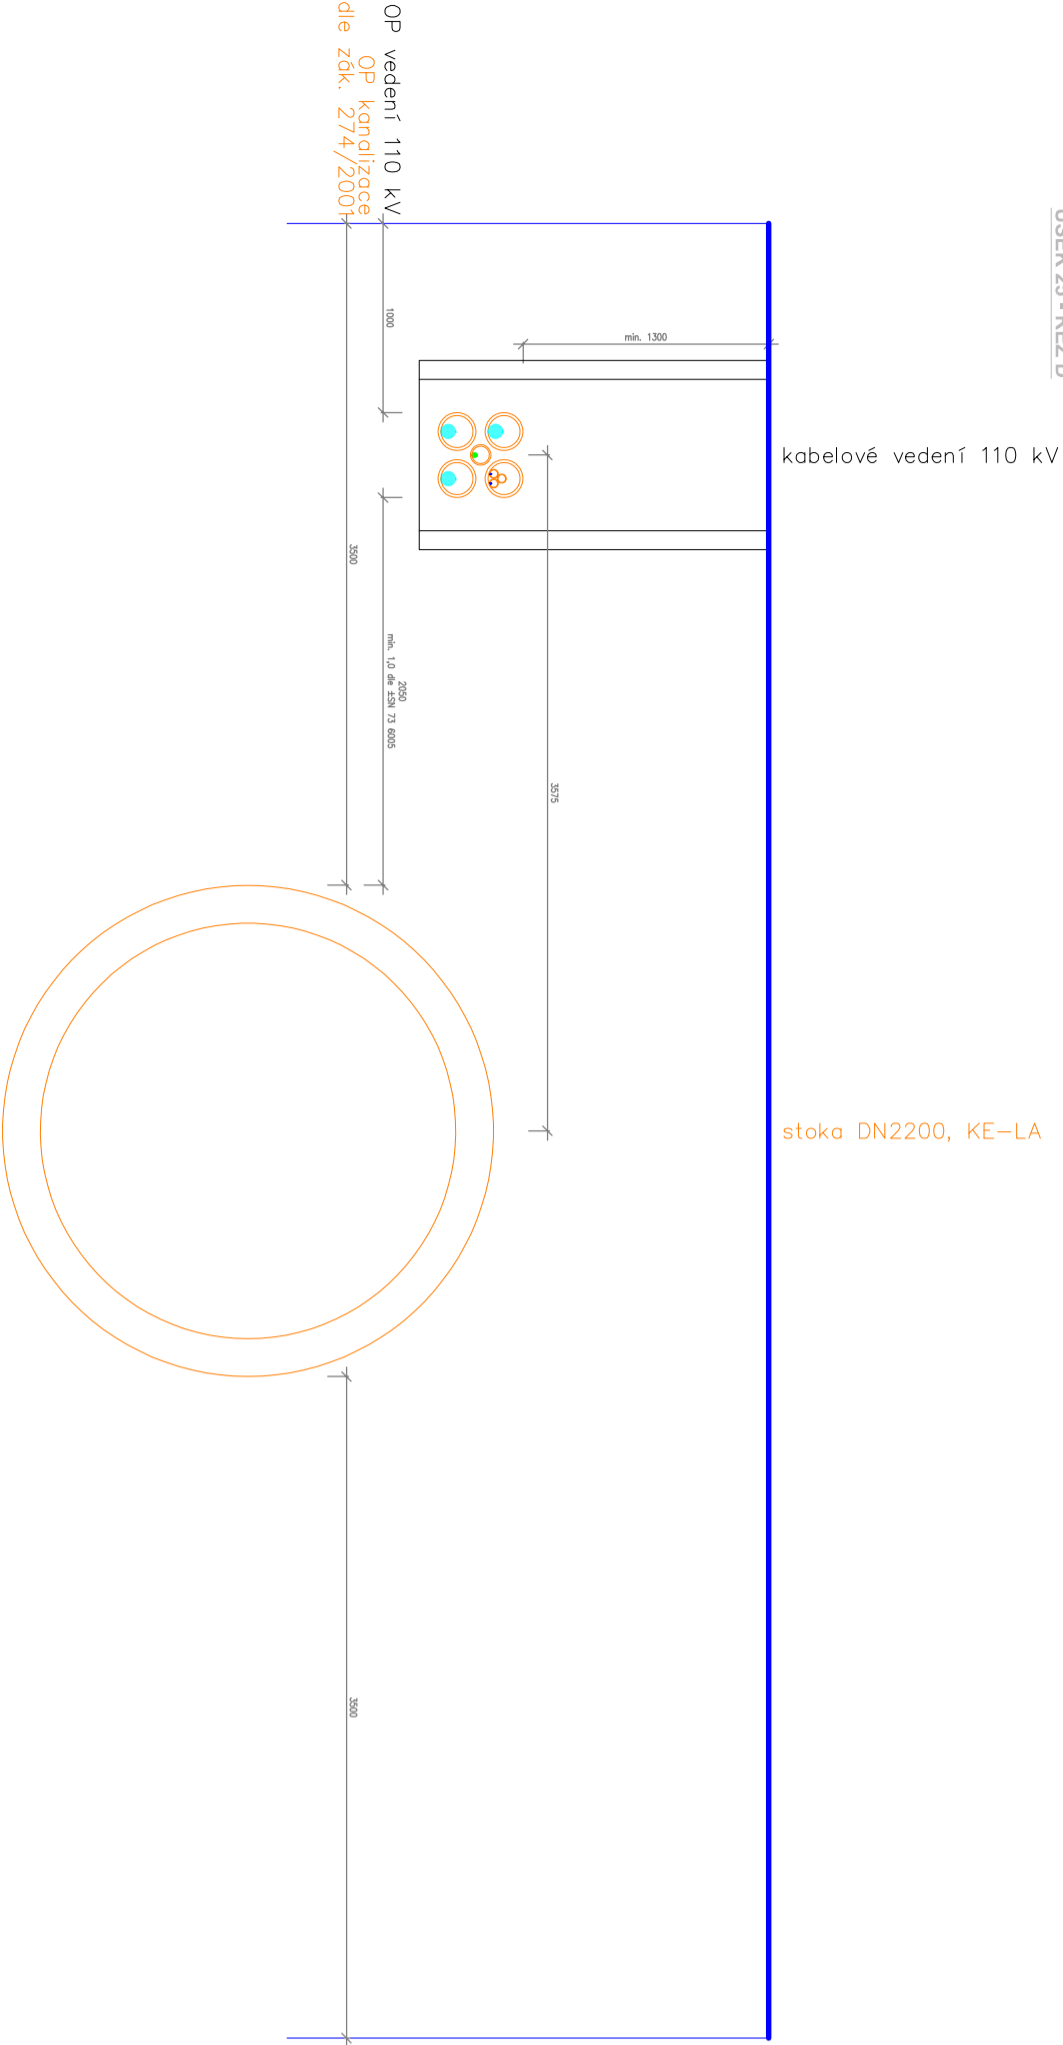

Poznámky:
Volný terén* – od vyústění protlaku přes ul. Poděbradova kabelu Brno-sever – Medlářky po spotřoviště O.
Developerská lokalita spol. IMOS a.s. a Ploček s.r.o.
Volný terén** – v křížení se stokou BVK na p.č. 564/43, 567/10, k.ú. Ponava

D			
C			
B			
A			
INDEX REVIZE	POPIS REVIZE	DATUM	JMÉNO
NÁZEV AKCE	TR 110/22 kv Brno-sever, Kúsáčkova	Č. STAVBY: 102002130	
STAVEBNÍK	EGD, a.s., LIDICKÁ 1873/36, 602 00 BRNO	Č. OBJ.: 4501221360	
STATUS/STUPĚŇ	DOKUMENTACE PRO PROVÁDĚNÍ STAVBY (DPS)		
ČÁST	Část dle vyhl. č. 499/2006 Sb. ve znění pozdějších předpisů		
ZHOT. DOKUMENTACE	Union Grid s.r.o., Václavské náměstí 846/1, 110 00 Praha 1		
KONTAKTNÍ OSOBA	Karel Klein, K.Klein@uniongrid.cz, tel:+420 702 220 963		
ARCHIVNÍ ČÍSLO			
ZOD. PROJEKTANT	Karel Klein	DATUM: 01-2022	
VYPRACOVAL	Lenka Vodičková	ČÍSLO VÝK/DOK: D.2 b) – 14	
KONTROLOVAL	Karel Klein		
MÍSTO STAVBY	TR 110/22 kv Brno-sever, Kúsáčkova, BNS	KÓD LOKALITY: BNS	
SO/PS	S003 – VEDENÍ 110KV – KABELOVÉ	MĚŘÍTKO: M 1:40	
MAJETKOVÁ TŘÍDA	CZD00003	FORMÁT: 6x44	
DRUH DOKUMENTU	ŘEZ	LIST/CELKEM: 6/6	
NÁZEV DOKUMENTU	Kabelová trasa 110 kv Typové řezy – část 6	ARCHIVNÍ ČÍSLO EGD:	