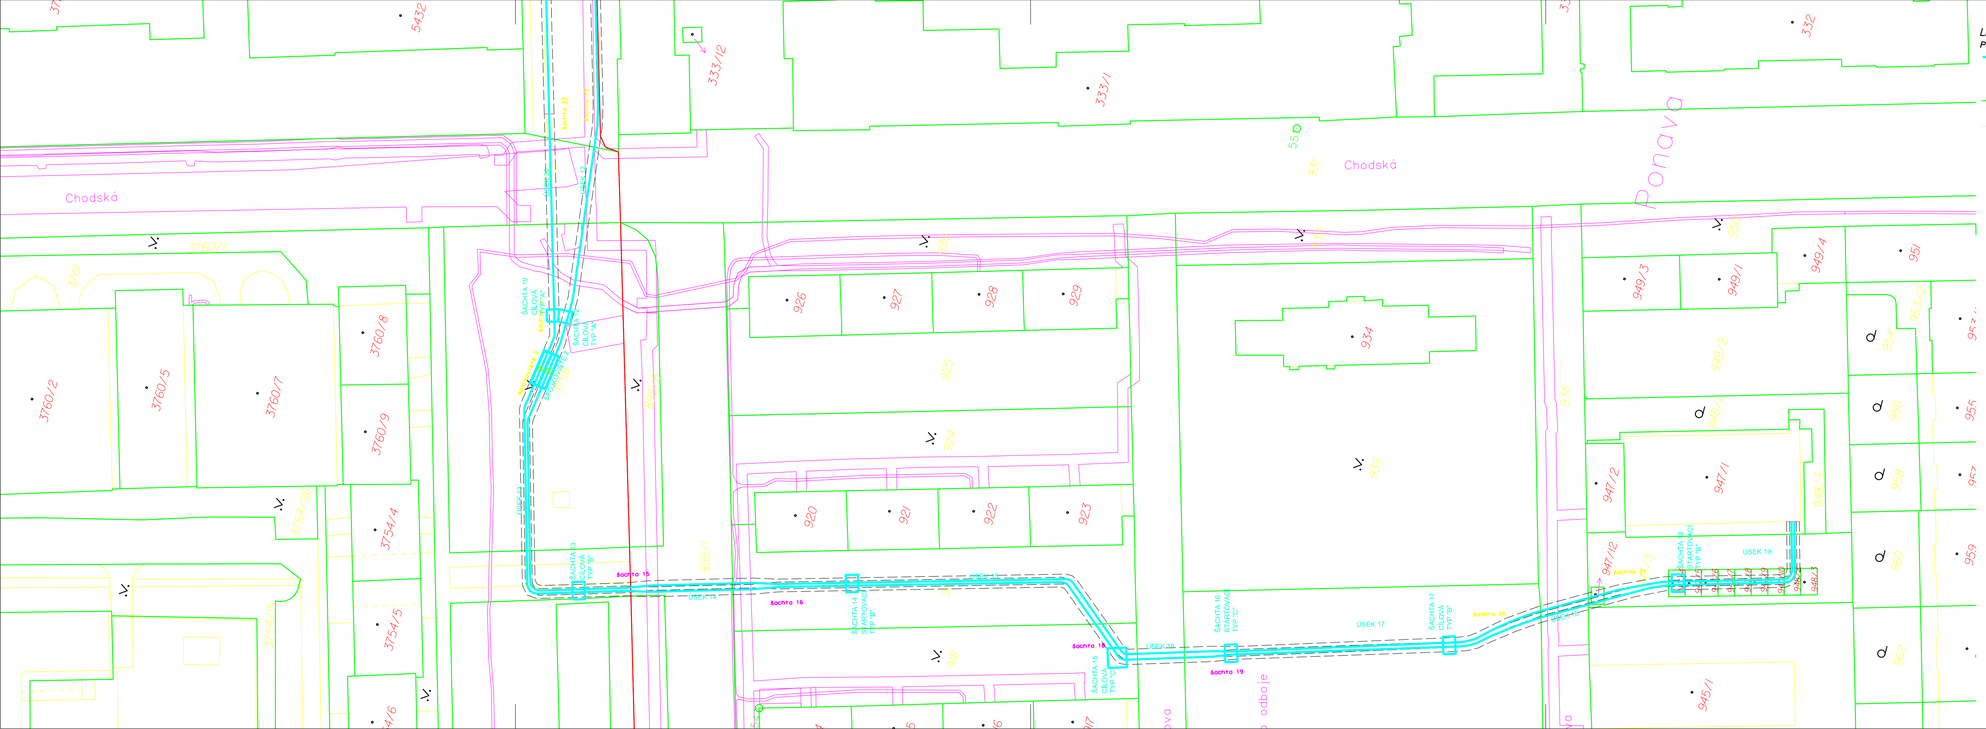

LEGENDA:

Projektované sítě:

- Projektované kabelové vedení VVN/CI
- šachta prořezu - dočasná
- kabelová spojka
- hranice parcel
- 878/56 Číslo parcely
- ochranné pásmo podzemního vedení VDKV (1m na každou stranu)

Klad výkresů

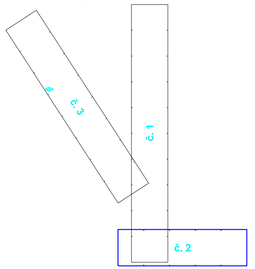

AUTORIZACE:

D			
C			
B			
A	AKTUALIZACE KATASTRÁLNÍ MAPY – PARCELNÍ ČÍSLA	22.09.2022	Jakub Klein
INDEX REVIZE	POPIS REVIZE	DATUM	JMÉNO

NÁZEV AKCE	TR 110/22 kV Brno-sever (Klusáčkova)	Č. STAVBY: Č. OBJ.:
STAVEBNÍK	EG.D, a.s., LIDICKÁ 1873/36, 602 00 BRNO	eg·d
STATUS/STUPEŇ	DOKUMENTACE PRO PROVÁDĚNÍ STAVBY (DPS)	
ČÁST	C Situační výkres	
ZHOT. DOKUMENTACE	Union Grid s.r.o., Václavskénáměstí846/1, 110 00 Praha 1	Union Grid
KONTAKTNÍ OSOBA	Karel Klein, K.Klein@uniongrid.cz, tel.:+420 702 220 963	
ARCHIVNÍ ČÍSLO		
ZOD. PROJEKTANT	Ing. Ievgen Lietuchyi	DATUM: 01-2022
VYPRACOVAL	Ing. Ievgen Lietuchyi	ČÍSLO VÝK/DOK: C.1 – 2
KONTROLOVAL	Karel Klein	
MÍSTO STAVBY	TR 110/22 kV, BRNO-SEVER	KÓD LOKALITY: BNS
SO/PS	SPOLEČNÁ ČÁST	MĚŘÍTKO: M 1:500
MAJETKOVÁ TŘÍDA	-	FORMÁT: 5xA4
DRUH DOKUMENTU	SITUACE	LIST/CELKEM: 2/3
NÁZEV DOKUMENTU	SITUACE KATASTRALNI 2. KABEL VVN	ARCHIVNÍ ČÍSLO EG.D:

Soubor: C.1_2_SITkatastr