ÚSEK 14

ŘÍZENÝ PROTLAK

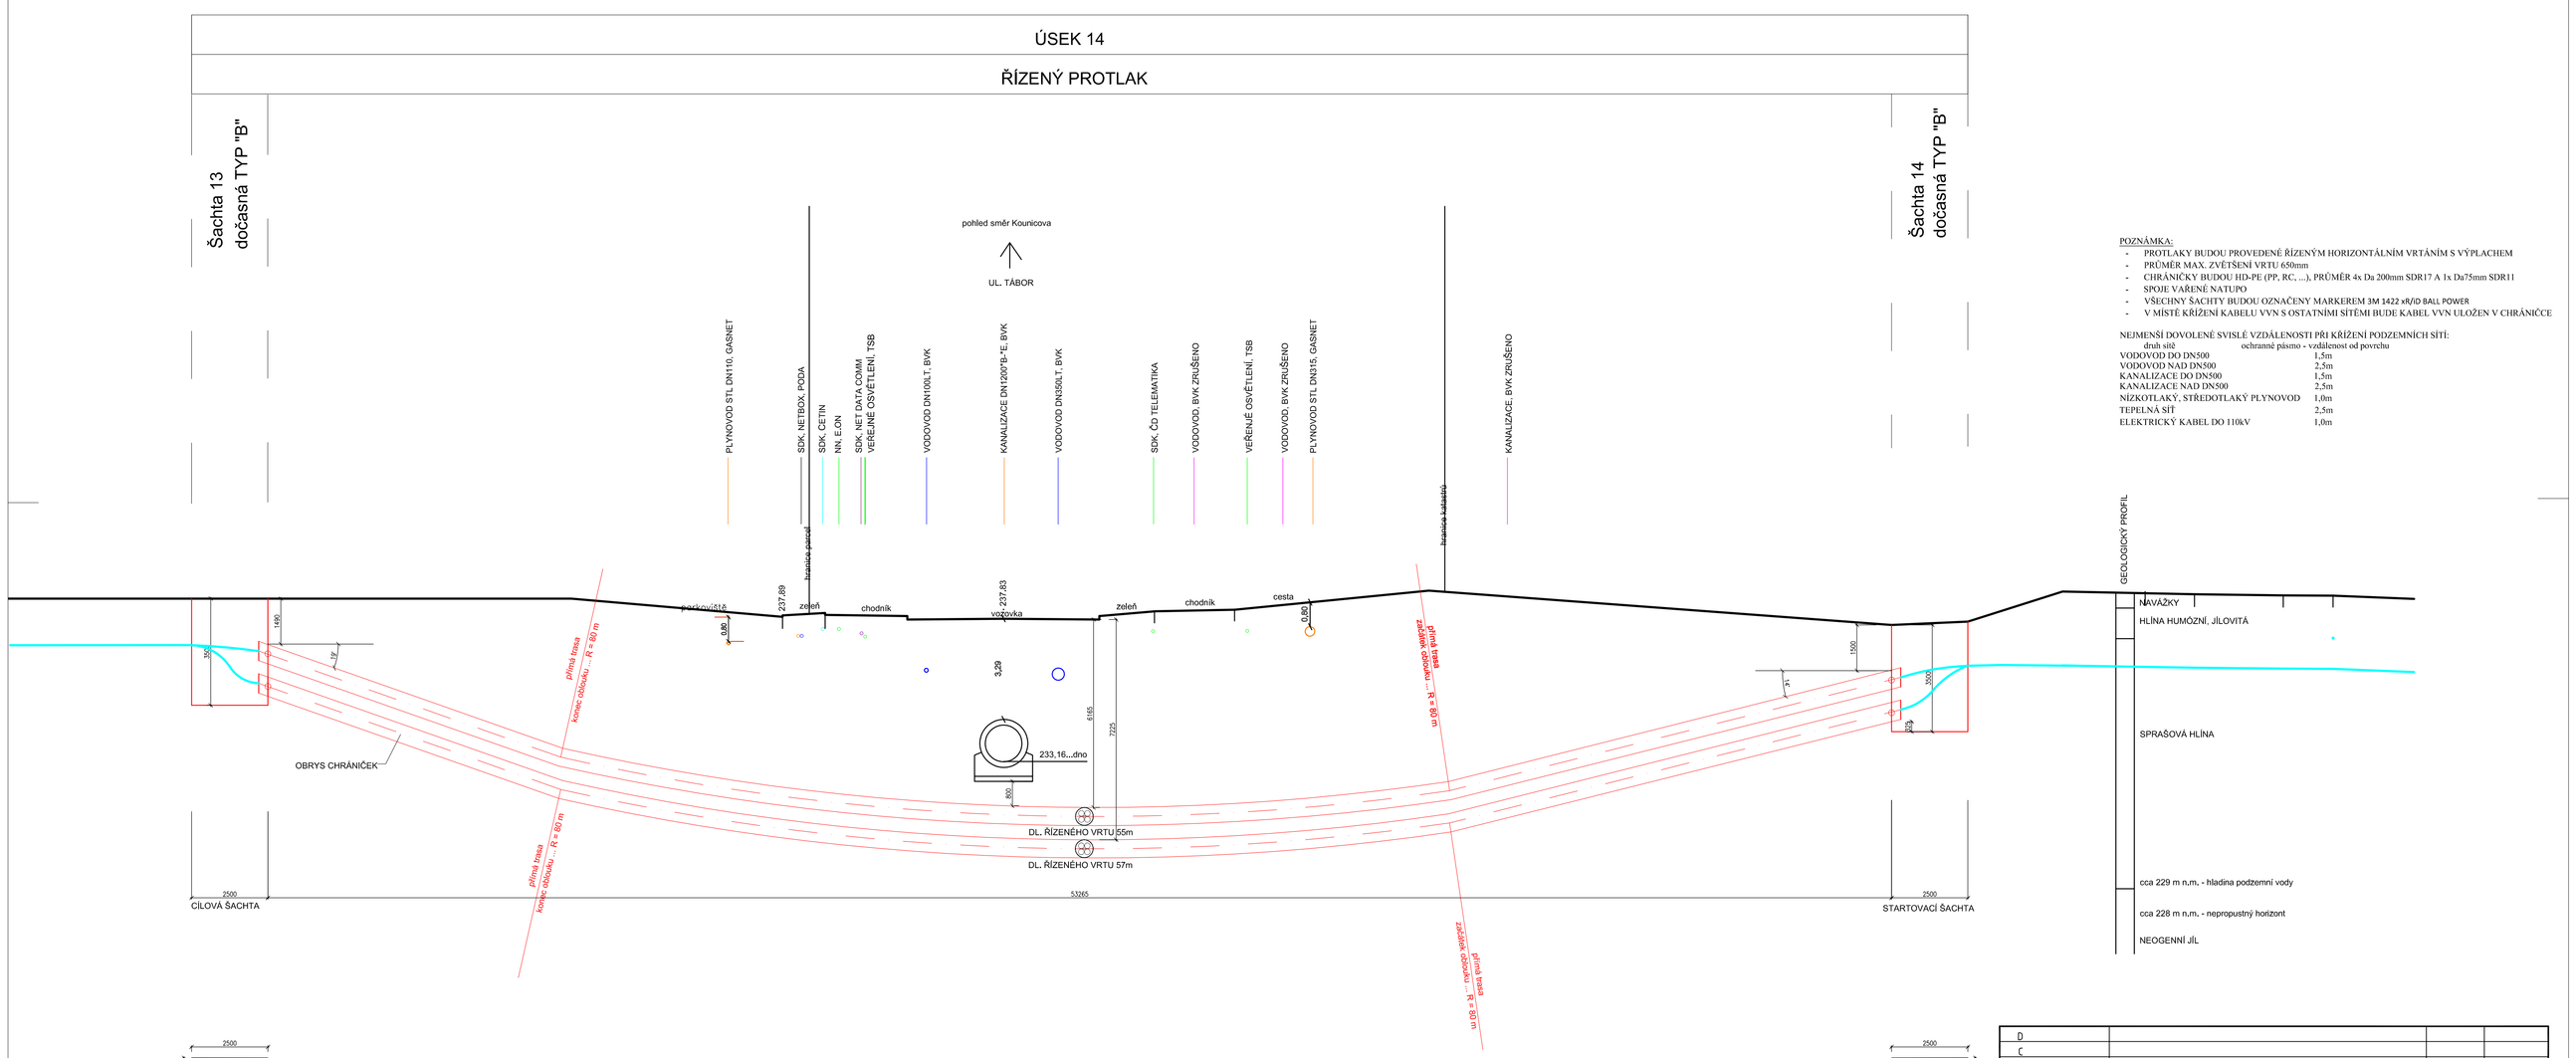

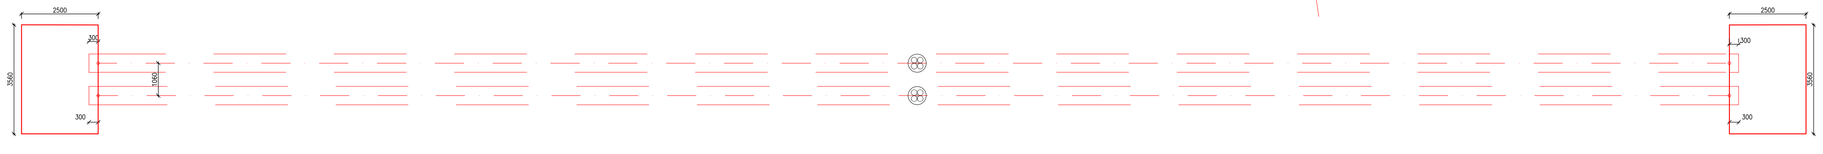

POZNÁMKA:

- PROTLAKY BUDOU PROVEDENÉ ŘÍZENÝM HORIZONTÁLNÍM VRTÁNÍM S VÝPLACHEM
- PRŮMĚR MAX. ZVĚTŠENÍ VRTU 650mm
- CHRÁNIČKY BUDOU HD-PE (PP, RC, ...), PRŮMĚR 4x Da 200mm SDR17 A 1x Da75mm SDR11
- SPOJE VAŘENÉ NATUPO
- VŠECHNY ŠACHTY BUDOU OZNAČENY MARKEREM 3M 1422 eX/iD BALL POWER
- V MÍSTĚ KŘÍŽENÍ KABELU VVN S OSTATNÍMI SÍŤĚMI BUDE KABEL VVN ULOŽEN V CHRÁNIČCE

NEJMENŠÍ DOVOLENÉ SVISLÉ VZDÁLENOSTI PŘI KŘÍŽENÍ PODZEMNÍCH SÍTÍ:

druh sítě	ochranné pásmo - vzdálenost od povrchu
VODOVOD DO DN500	1,5m
VODOVOD NAD DN500	2,5m
KANALIZACE DO DN500	1,5m
KANALIZACE NAD DN500	2,5m
NÍZKOTLAKÝ, STŘEDOTLAKÝ PLYNOVOD	1,0m
TEPELNÁ SÍŤ	2,5m
ELEKTRICKÝ KABEL DO 110kV	1,0m

INDEX REVIZE	POPIS REVIZE	DATUM	JMÉNO
D			
C			
B			
A			

NÁZEV AKCE	TR 110/22 kV Brno-sever, Klusačkova	Č. STAVBY: 102002130 Č. OBJ.: 4501221360
STAVEBNÍK	EGD, a.s., LIDICKÁ 1873/36, 602 00 BRNO	
STATUS/STUPEŇ	DOKUMENTACE PRO PROVÁDĚNÍ STAVBY (DPS)	
ČÁST	Část dle vyhl. č. 499/2006 Sb. ve znění pozdějších předpisů	

ZHOT. DOKUMENTACE	Union Grid, s.r.o.,Václavské náměstí 846/1, 110 00 Praha 1
KONTAKTNÍ OSOBA	Karel Klein, K.Klein@uniongrid.cz, tel.:+420 702 220 963
ARCHIVNÍ ČÍSLO	
ZOD. PROJEKTANT	Karel Klein
VYPRACOVAL	Lenka Vodičková
KONTROLOVAL	Karel Klein
MÍSTO STAVBY	TR 110/22 kV Brno-sever, Klusačkova, BNS
SOUPS	S003 - VEDENÍ 110KV - KABELOVÉ
MAJETKOVÁ TŘÍDA	CZD00003
DRUH DOKUMENTU	ŘEZ
NÁZEV DOKUMENTU	Řízený protlak řez protlakem – úsek 14

DATUM: 01-2022
ČÍSLO VÝK/DOK: D.Z. b) – 21
FORMÁT: 8xA4
LIST/CELKEM: 1/1
ARCHIVNÍ ČÍSLO EGD:

Soubor: S003 D.ZB) 21_USEK14.DWG