




NÁVRH

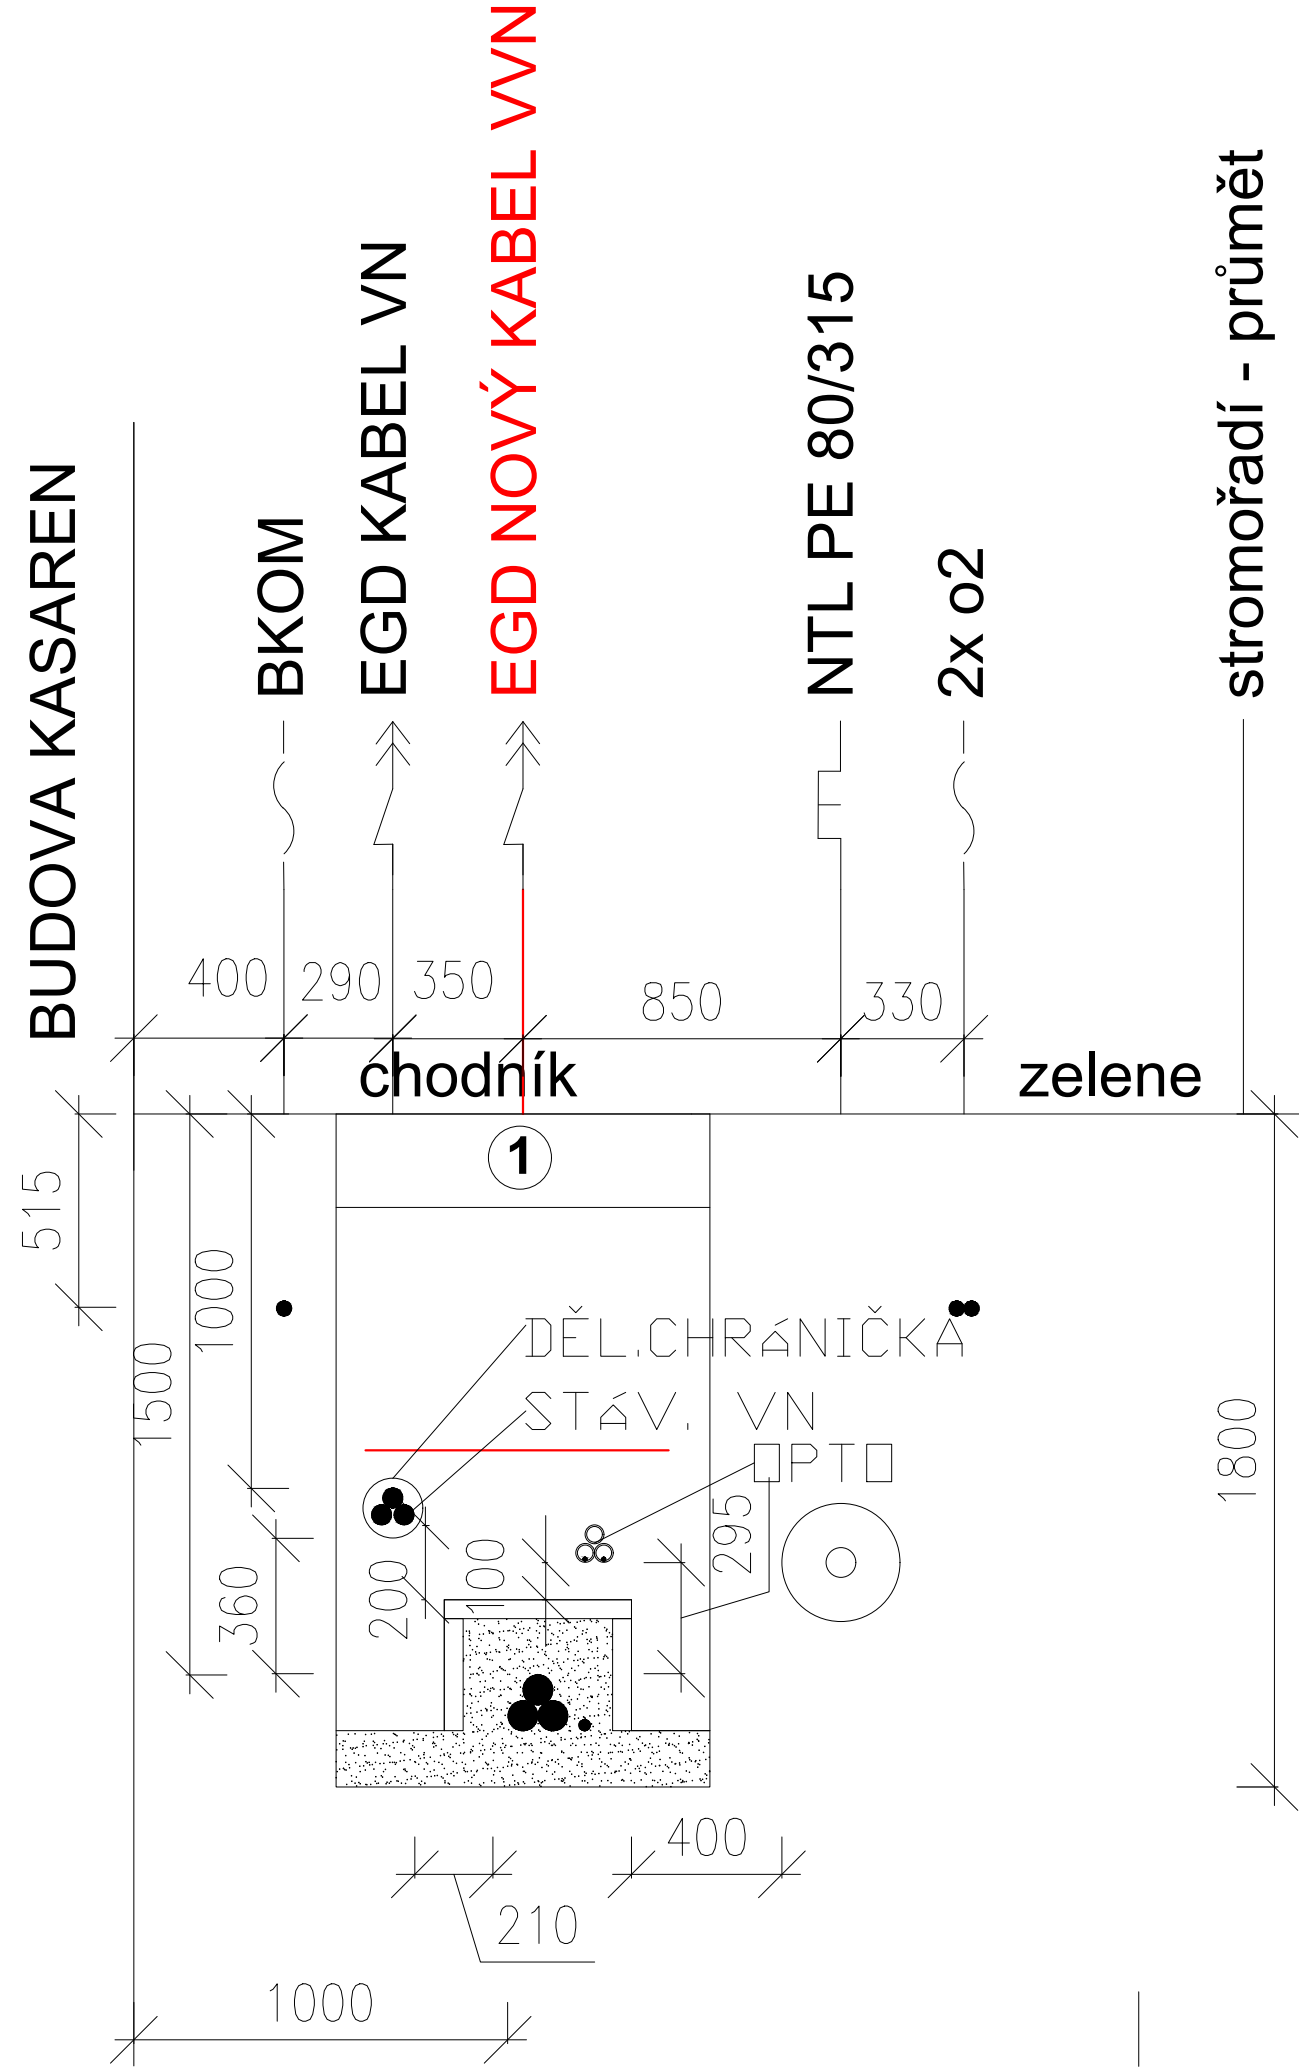

STÁVAJÍCÍ STAV

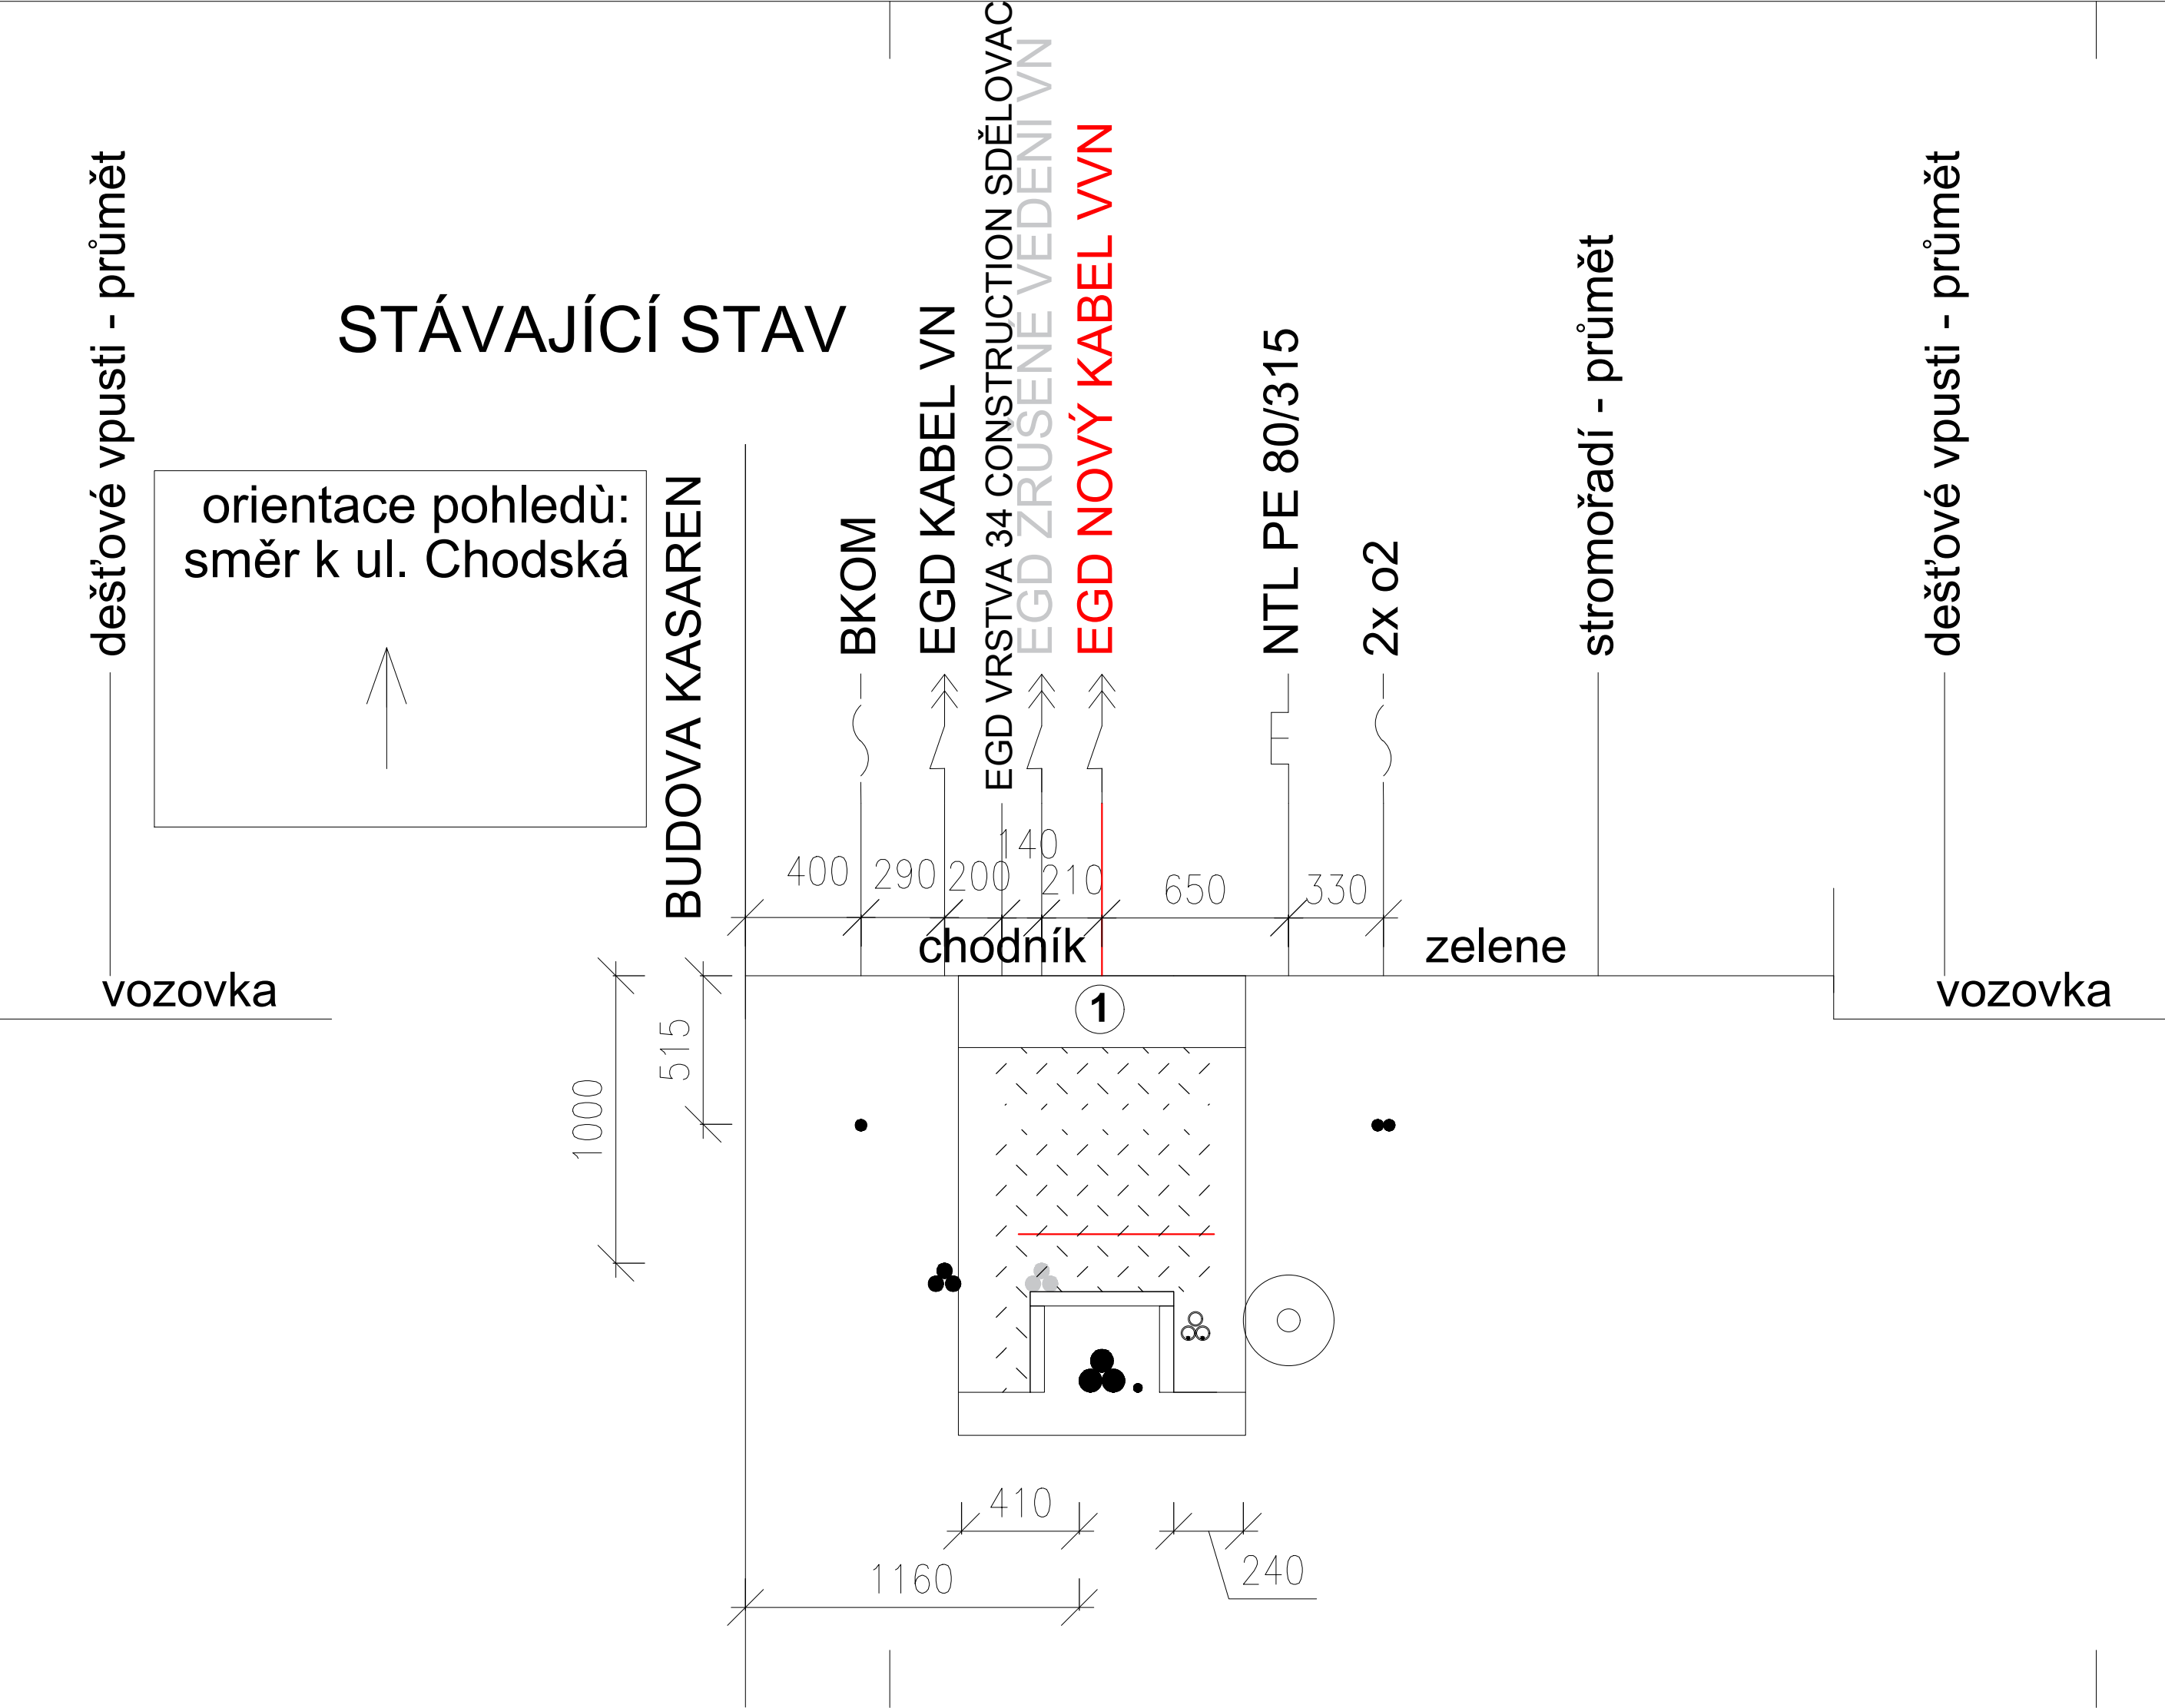

Podle podkladu sítí EGD ze dne 12.8.2022.
v tomto souběhu (ca 140m), aby byla dodržena svisla vzdálenost k plynovodu NTL, je potřeba posunout nové kabelové vedení VVN 110kV o 160mm blíže směrem k budově kasáren. Optické kabely v tomto úseku musí být nad ochrannými cihlami KVVN(ne zбоку). Kabel VN v tomto úseku umístí se do dělené chráničky(mechanická ochrana). Z důvodů prostorového uspořádání sítí nový kabel VVN bude mít krytí 1500mm. Výkop se bude pažit. Všechny sítí, odhalené během výkopových prací budou mechanický zajištěné, chráněné proti poškození a uložené zpět podle předpisu správce sítí.

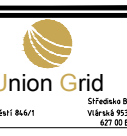D			
C			
B			
A			
INDEX REVIZE	POPIS REVIZE	DATUM	JMÉNO
NÁZEV AKCE	TR 110/22 kV Brno-sever, Klusáčkova	Č. STAVBY:102002130	eg-d
STAVEBNÍK	EGD, a.s., LIDICKÁ 1873/36, 602 00 BRNO	Č. OBJ.: 4501221360	
STATUS/STUPEŇ	DOKUMENTACE PRO PROVÁDĚNÍ STAVBY (DPS)		
ČÁST	Část dle vyhl. č. 499/2006 Sb. ve znění pozdějších předpisů		
ZHOT. DOKUMENTACE	Union Grid s.r.o.,Václavské náměstí 846/1, 110 00 Praha 1		
KONTAKTNÍ OSOBA	Karel Klein, K.Klein@uniongrid.cz, tel.:+420 702 220 963		
ARCHIVNÍ ČÍSLO			
ZOD. PROJEKTANT	Karel Klein	DATUM:01-2022	
VYPRACOVAL	Ievgen Liefuchyi	ČÍSLO VÝK/DOK:	
KONTROLOVAL	Karel Klein	D.2 b) - 14.7a	
MÍSTO STAVBY	TR 110/22 kV Brno-sever, Klusáčkova, BNS	KÓD LOKALITY: BNS	
SO/PS	S003 - VEDENÍ 110KV - KABELOVÉ	MĚŘÍTKO: M 1:20	
MAJETKOVÁ TŘÍDA	CZD000003	FORMÁT: 4xA4	
DRUH DOKUMENTU	ŘEZ	LIST/CELKEM: 1/6	
NÁZEV DOKUMENTU	Kabelová trasa 110 kV Řez Domažlicka - U Kasáren	ARCHIVNÍ ČÍSLO EGD:	